



VISTA IN PIANTA
LOCALE TECNICO E CABINA DI CONSEGNA SU RILEVATO
 (FRANCO TR200 > 1.0 m)
 Scala 1:50

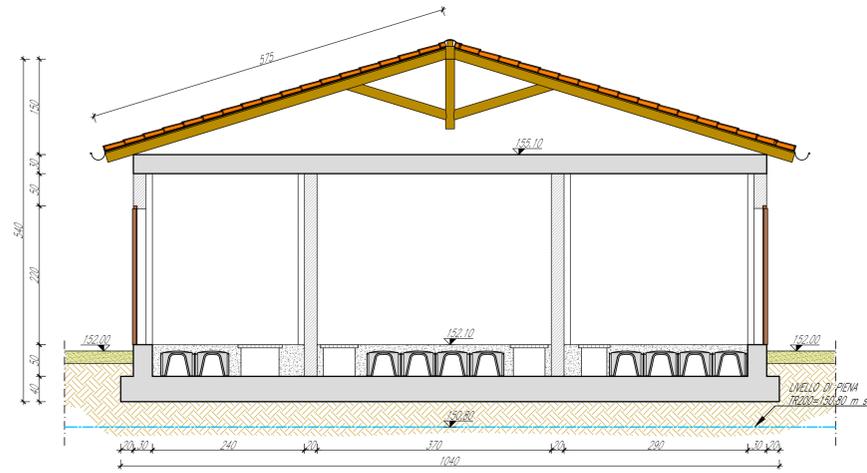


SEZIONE A
LOCALE TECNICO E CABINA DI CONSEGNA SU RILEVATO
 (FRANCO TR200 > 1.0 m)
 Scala 1:50

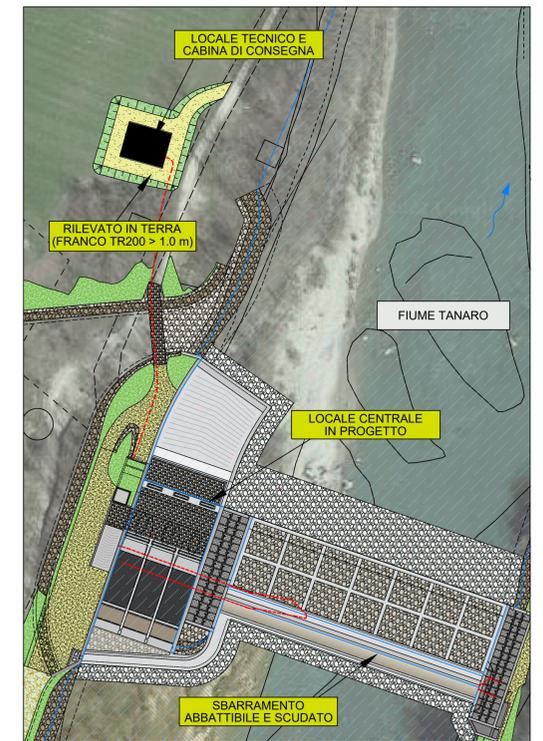


PLANIMETRIA D'INQUADRAMENTO
 Scala 1 : 1.000



PROSPETTO NORD
LOCALE TECNICO E CABINA DI CONSEGNA SU RILEVATO
 (FRANCO TR200 > 1.0 m)
 Scala 1:50

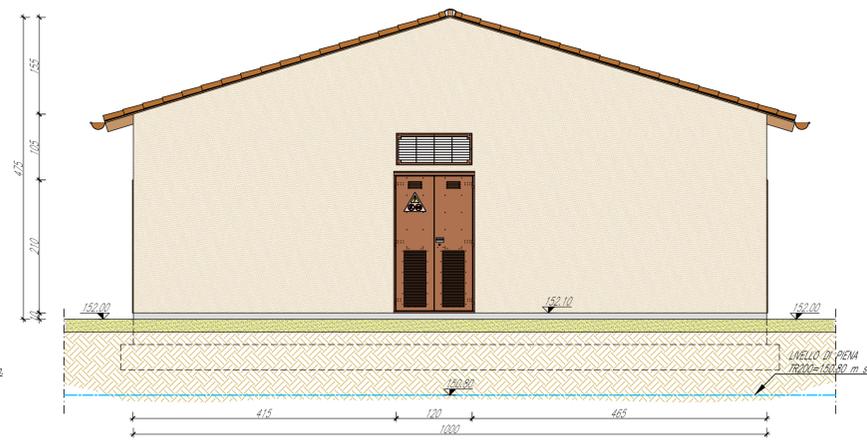

PROSPETTO EST
LOCALE TECNICO E CABINA DI CONSEGNA SU RILEVATO
 (FRANCO TR200 > 1.0 m)
 Scala 1:50

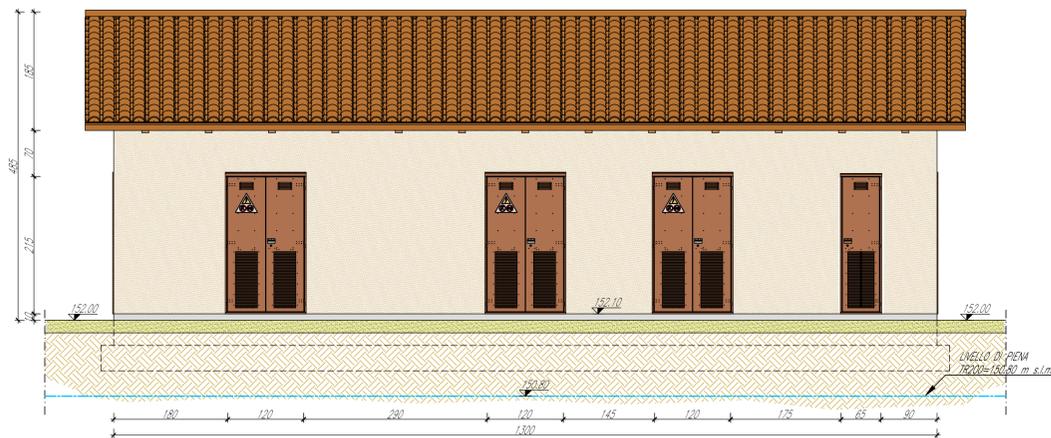

PROSPETTO SUD
LOCALE TECNICO E CABINA DI CONSEGNA SU RILEVATO
 (FRANCO TR200 > 1.0 m)
 Scala 1:50



PROSPETTO OVEST
LOCALE TECNICO E CABINA DI CONSEGNA SU RILEVATO
 (FRANCO TR200 > 1.0 m)
 Scala 1:50



RIPIRISTINO DERIVAZIONE IRRIGUA E NUOVO IMPIANTO IDROELETTRICO IN CORPO TRAVERSA SUL FIUME TANARO
 D.Lgs. 387/2003 e s.m.i., art. 12 - D.P.G.R. 29.07.2003, n. 10/R e s.m.i. - Valutazione di Impatto Ambientale art.23 D.Lgs.152/2006 e s.m.i.

PROGETTO DEFINITIVO

TANARO POWER SPA
 Via Vireno 2 - 12051 ALBA (CN)
 Corso Nino Bixio 8 - 12051 ALBA (CN)
 Tel. 0173 441155 - Fax 0173 441104
 C.F. - P.IVA 03436270949
 tanaropower@pec.egesa.it

2 - ELABORATI GRAFICI

LOCALE TECNICO E CABINA DI CONSEGNA: PIANTA, SEZIONE E PROSPETTI

Stamped and signed approval blocks from the Chamber of Engineers (C.O.P.E. TORINO) and the Chamber of Architects (C.O.A. TORINO). The blocks include the names of the project engineer (Fabio Ambrogio) and the reviewer (Luca Magni).

DESCRIZIONE	EMMISSIONE	REDDATO
DATA	MAG/2022	ing. Fabio AMBROGIO
COD. LAVORO	510/SR	
TIPOL. LAVORO	D	
SETTORE	G	
N. ATTIVITA'	02	
TIPOL. ELAB.	PL	
TIPOL. DOC.	T	
ID. ELABORATO	22	
VERSIONE	0	

SCALA: 1:50