

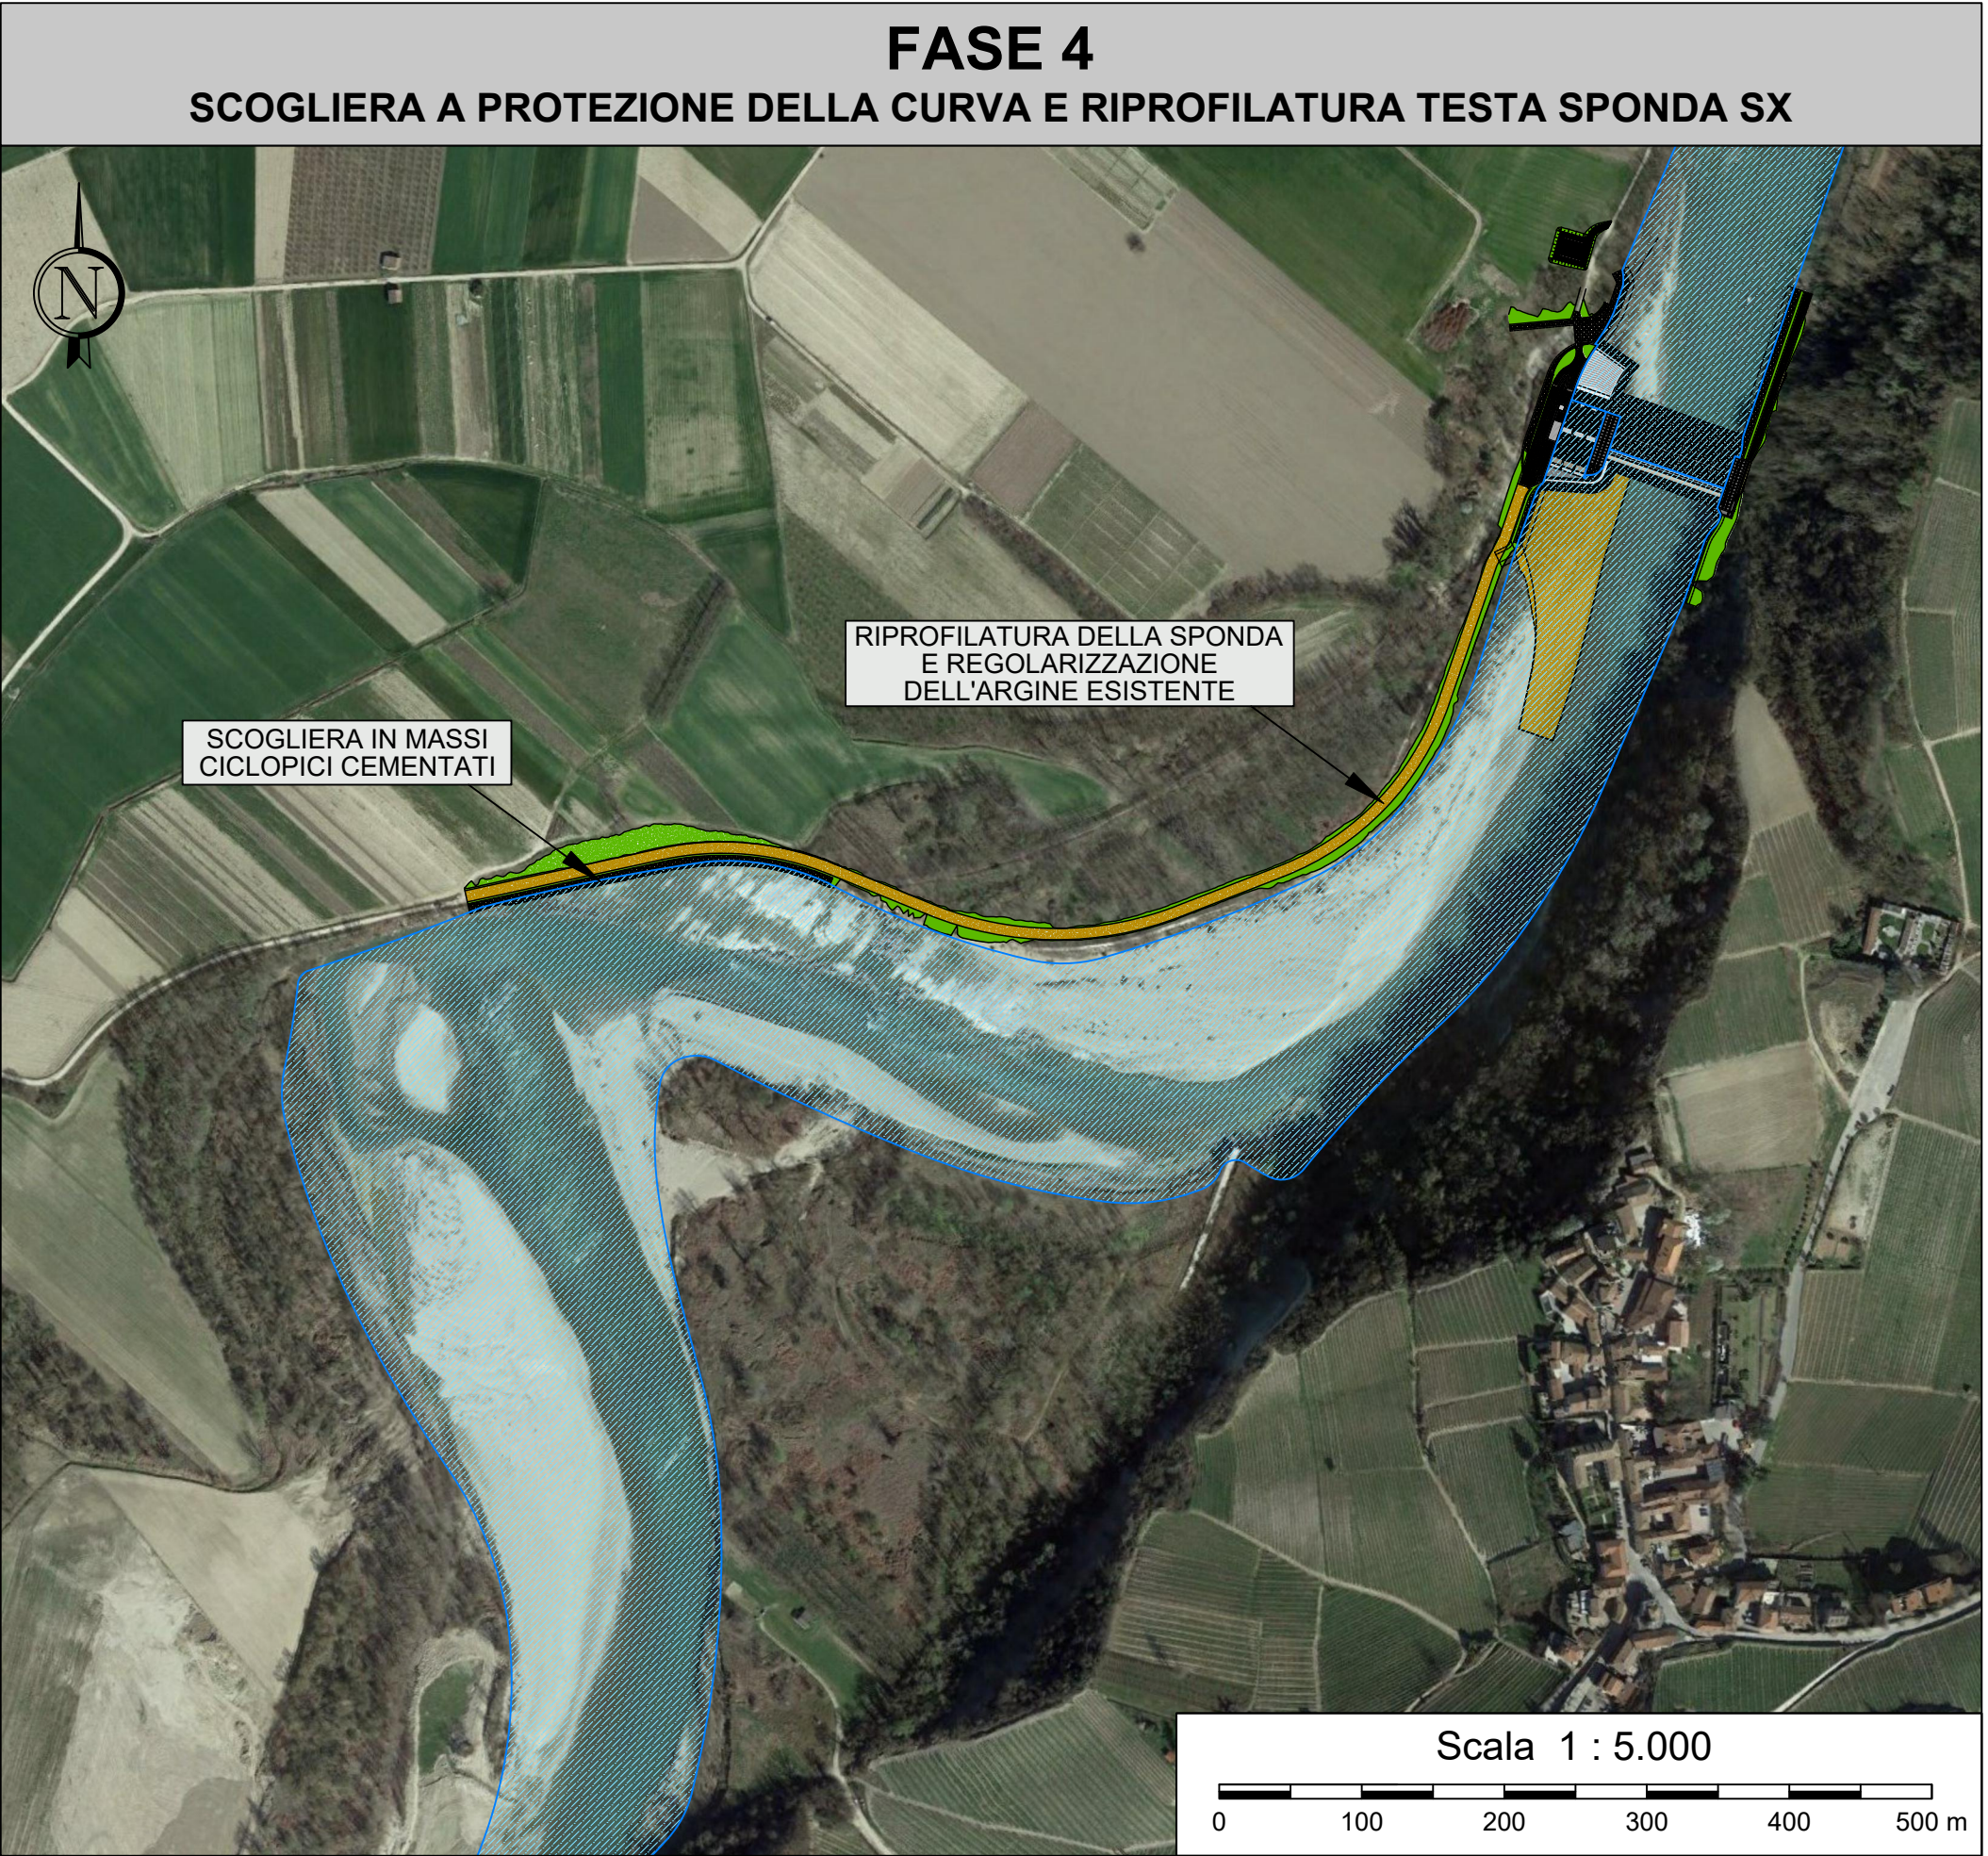
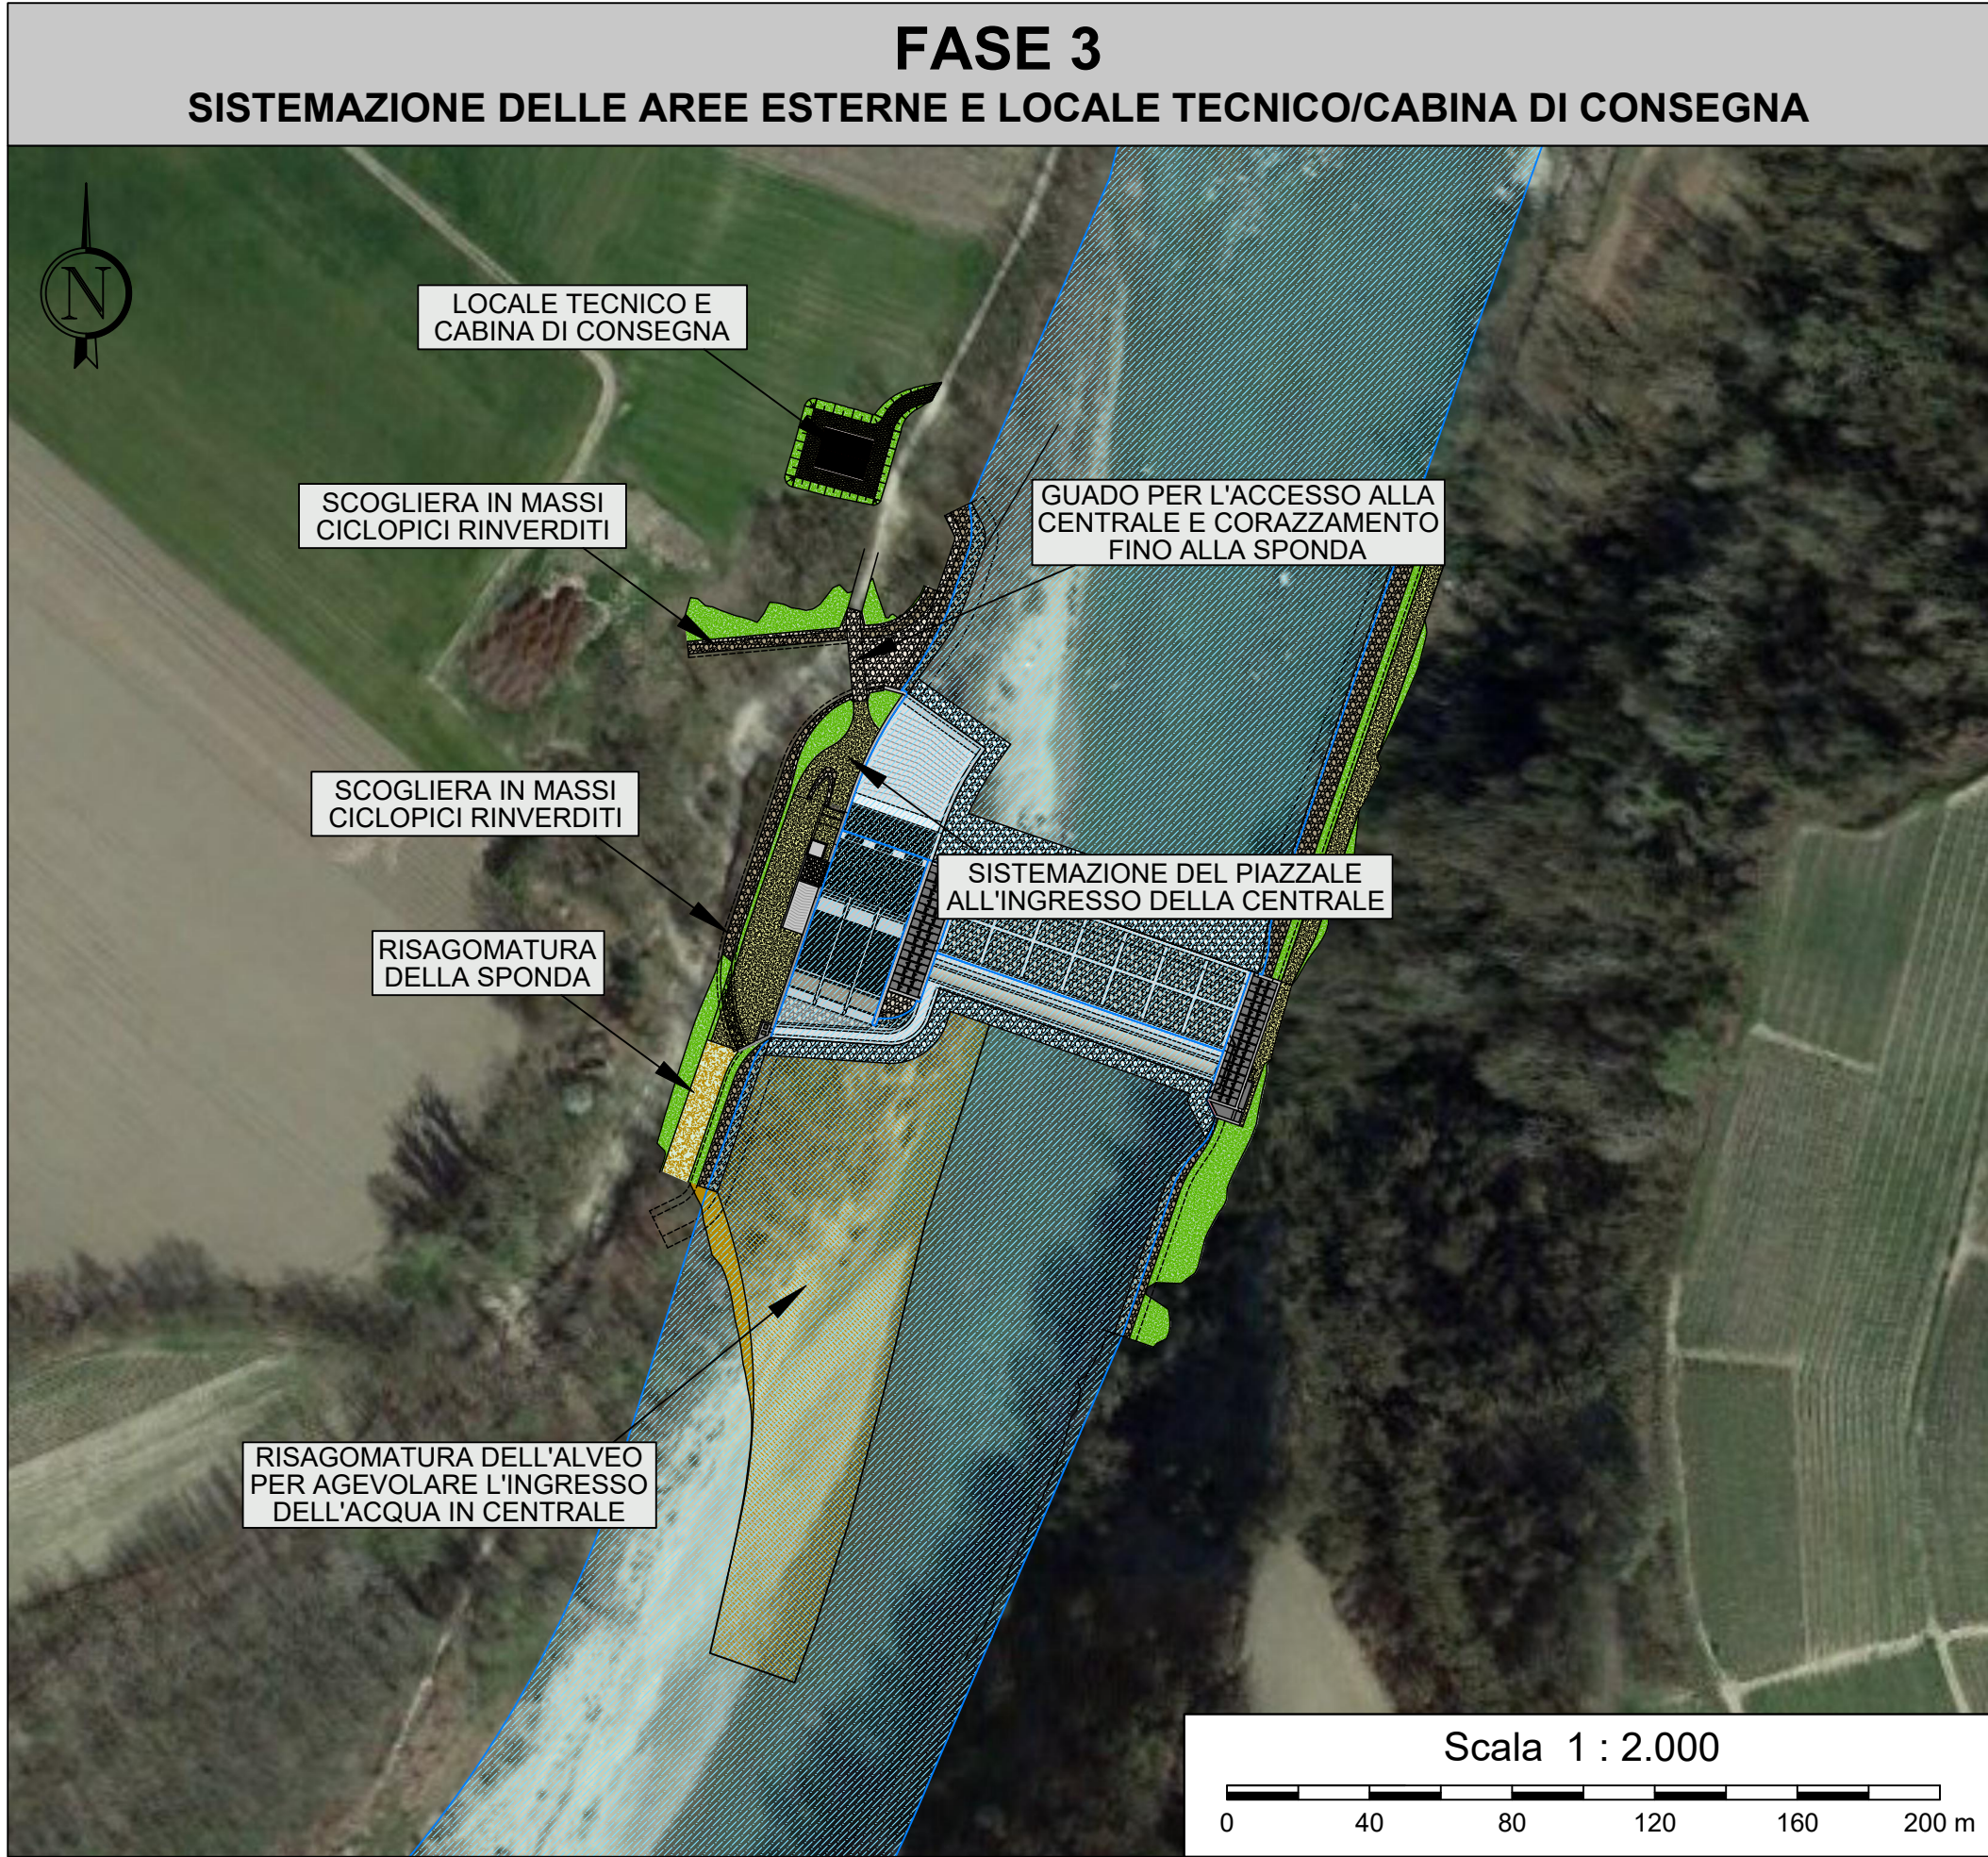


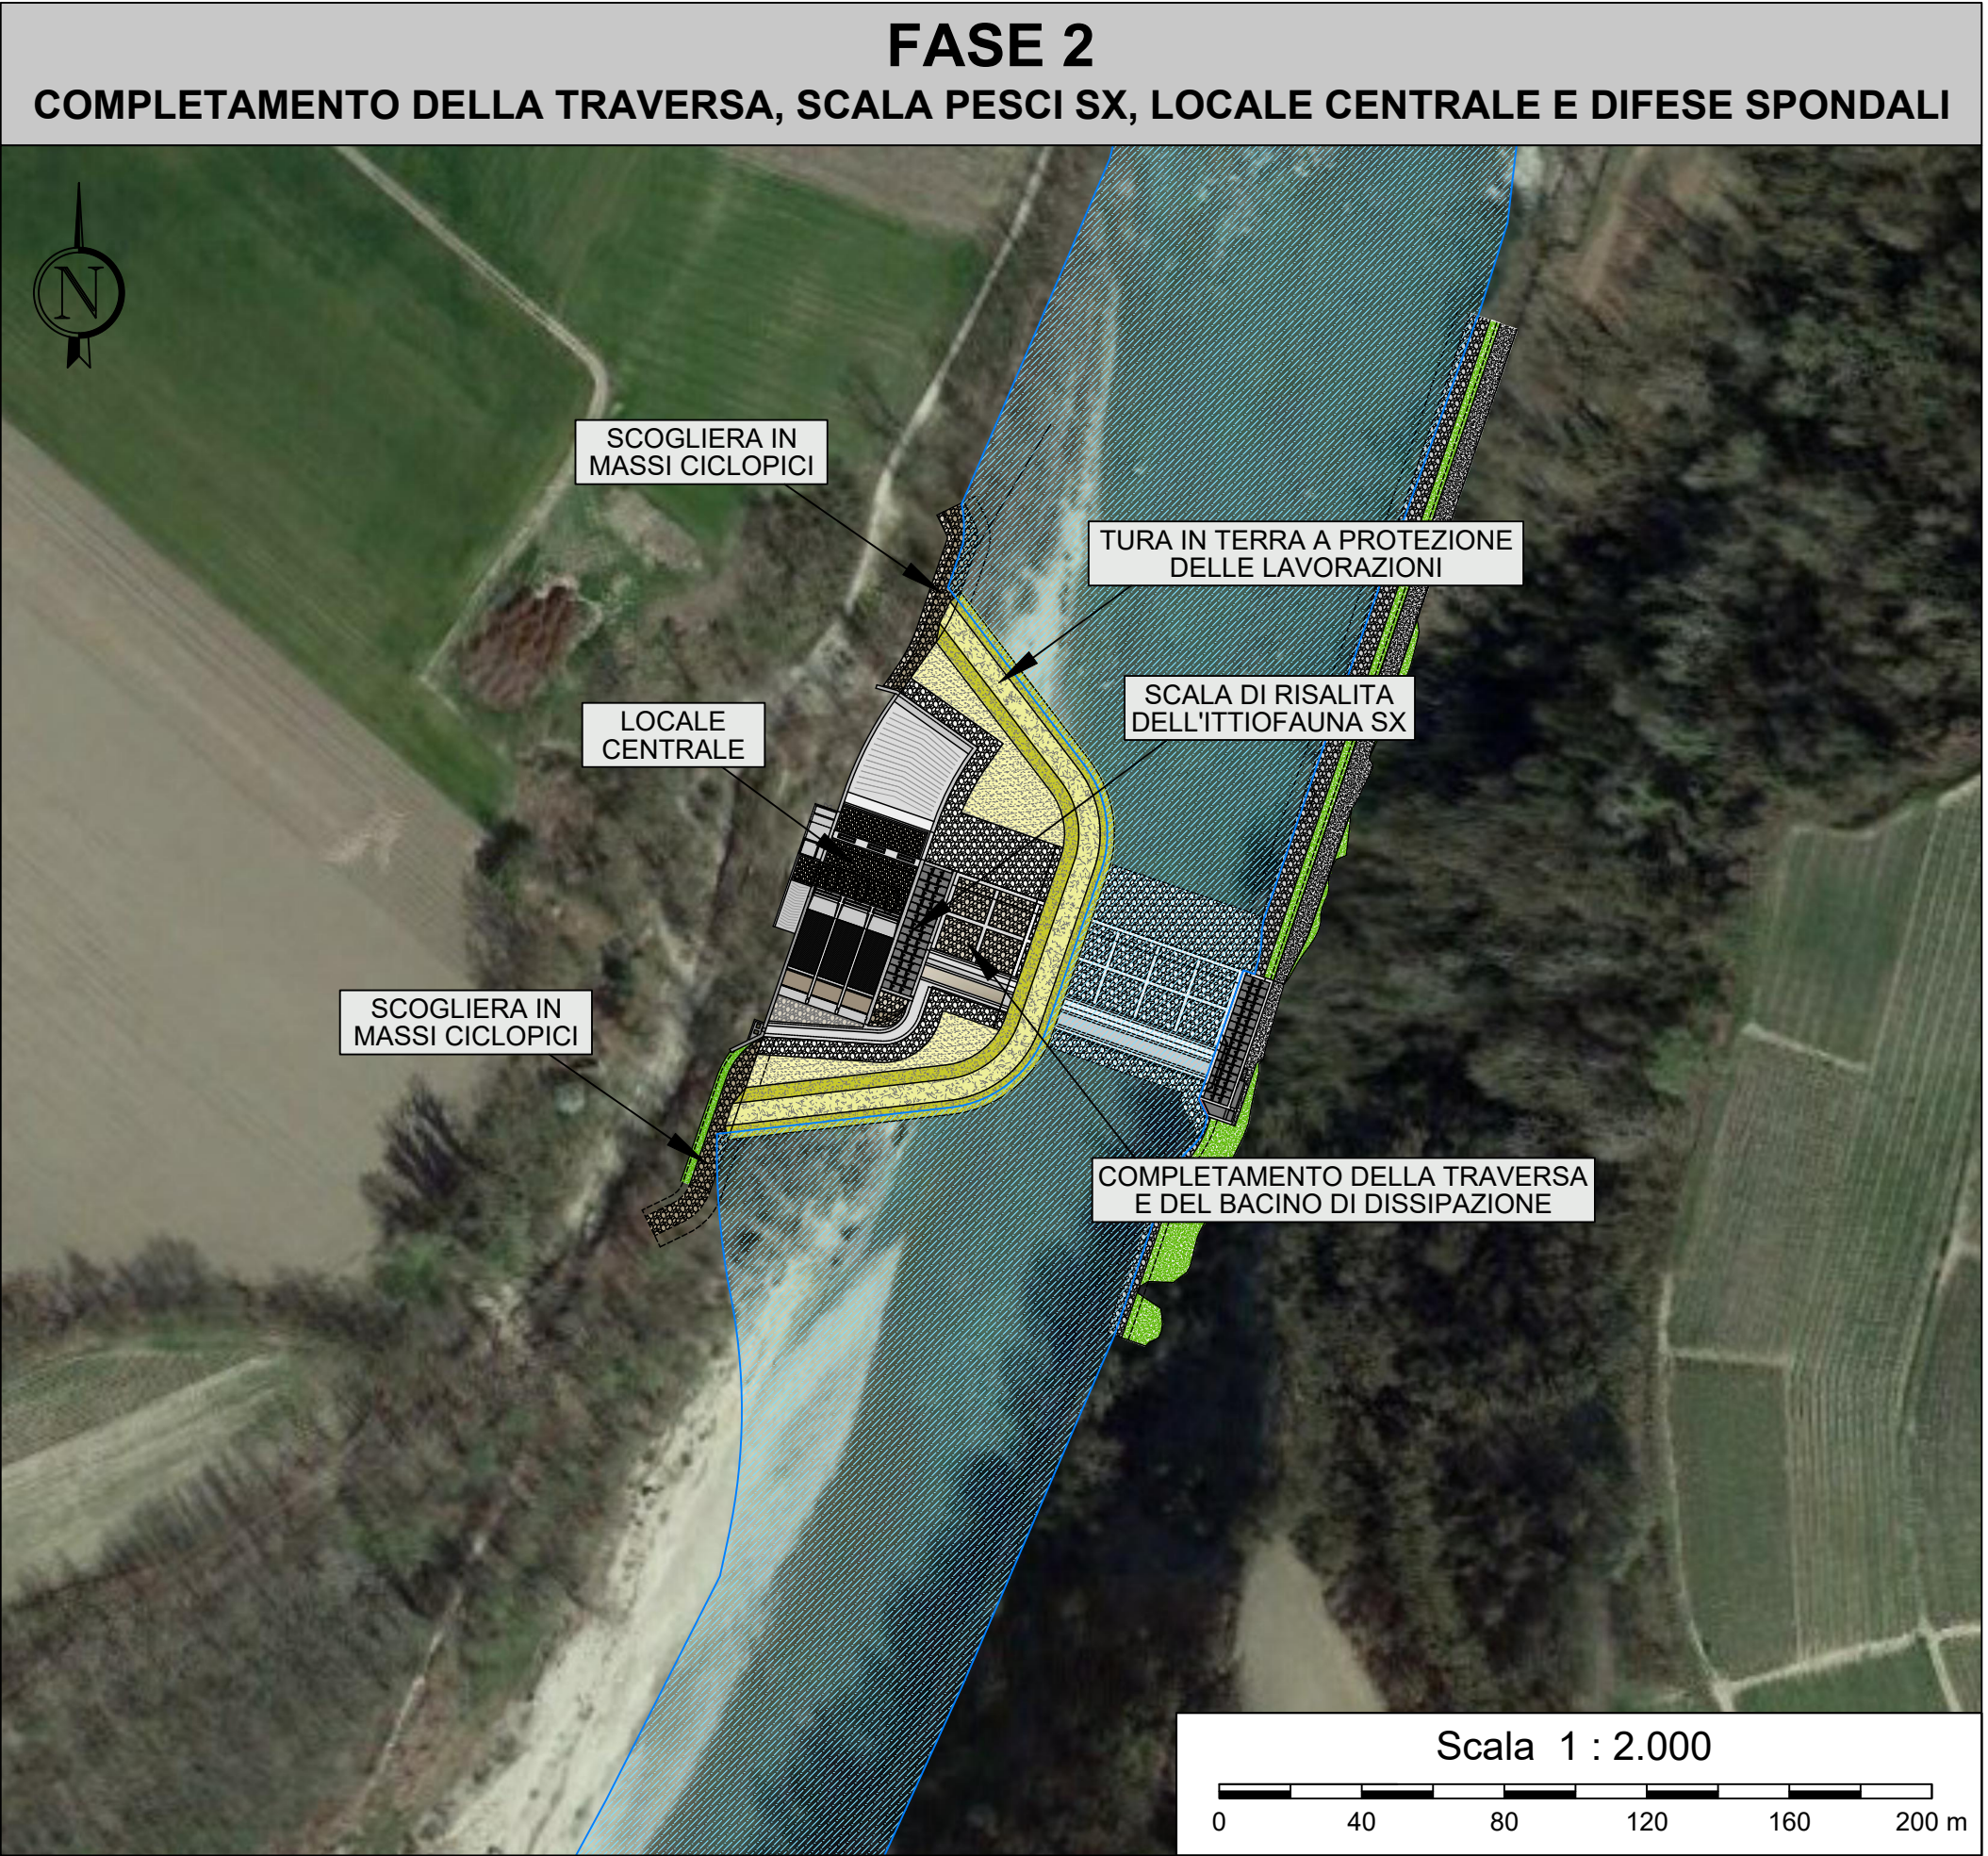


Comune di Barbaresco
Provincia di Cuneo
Regione Piemonte

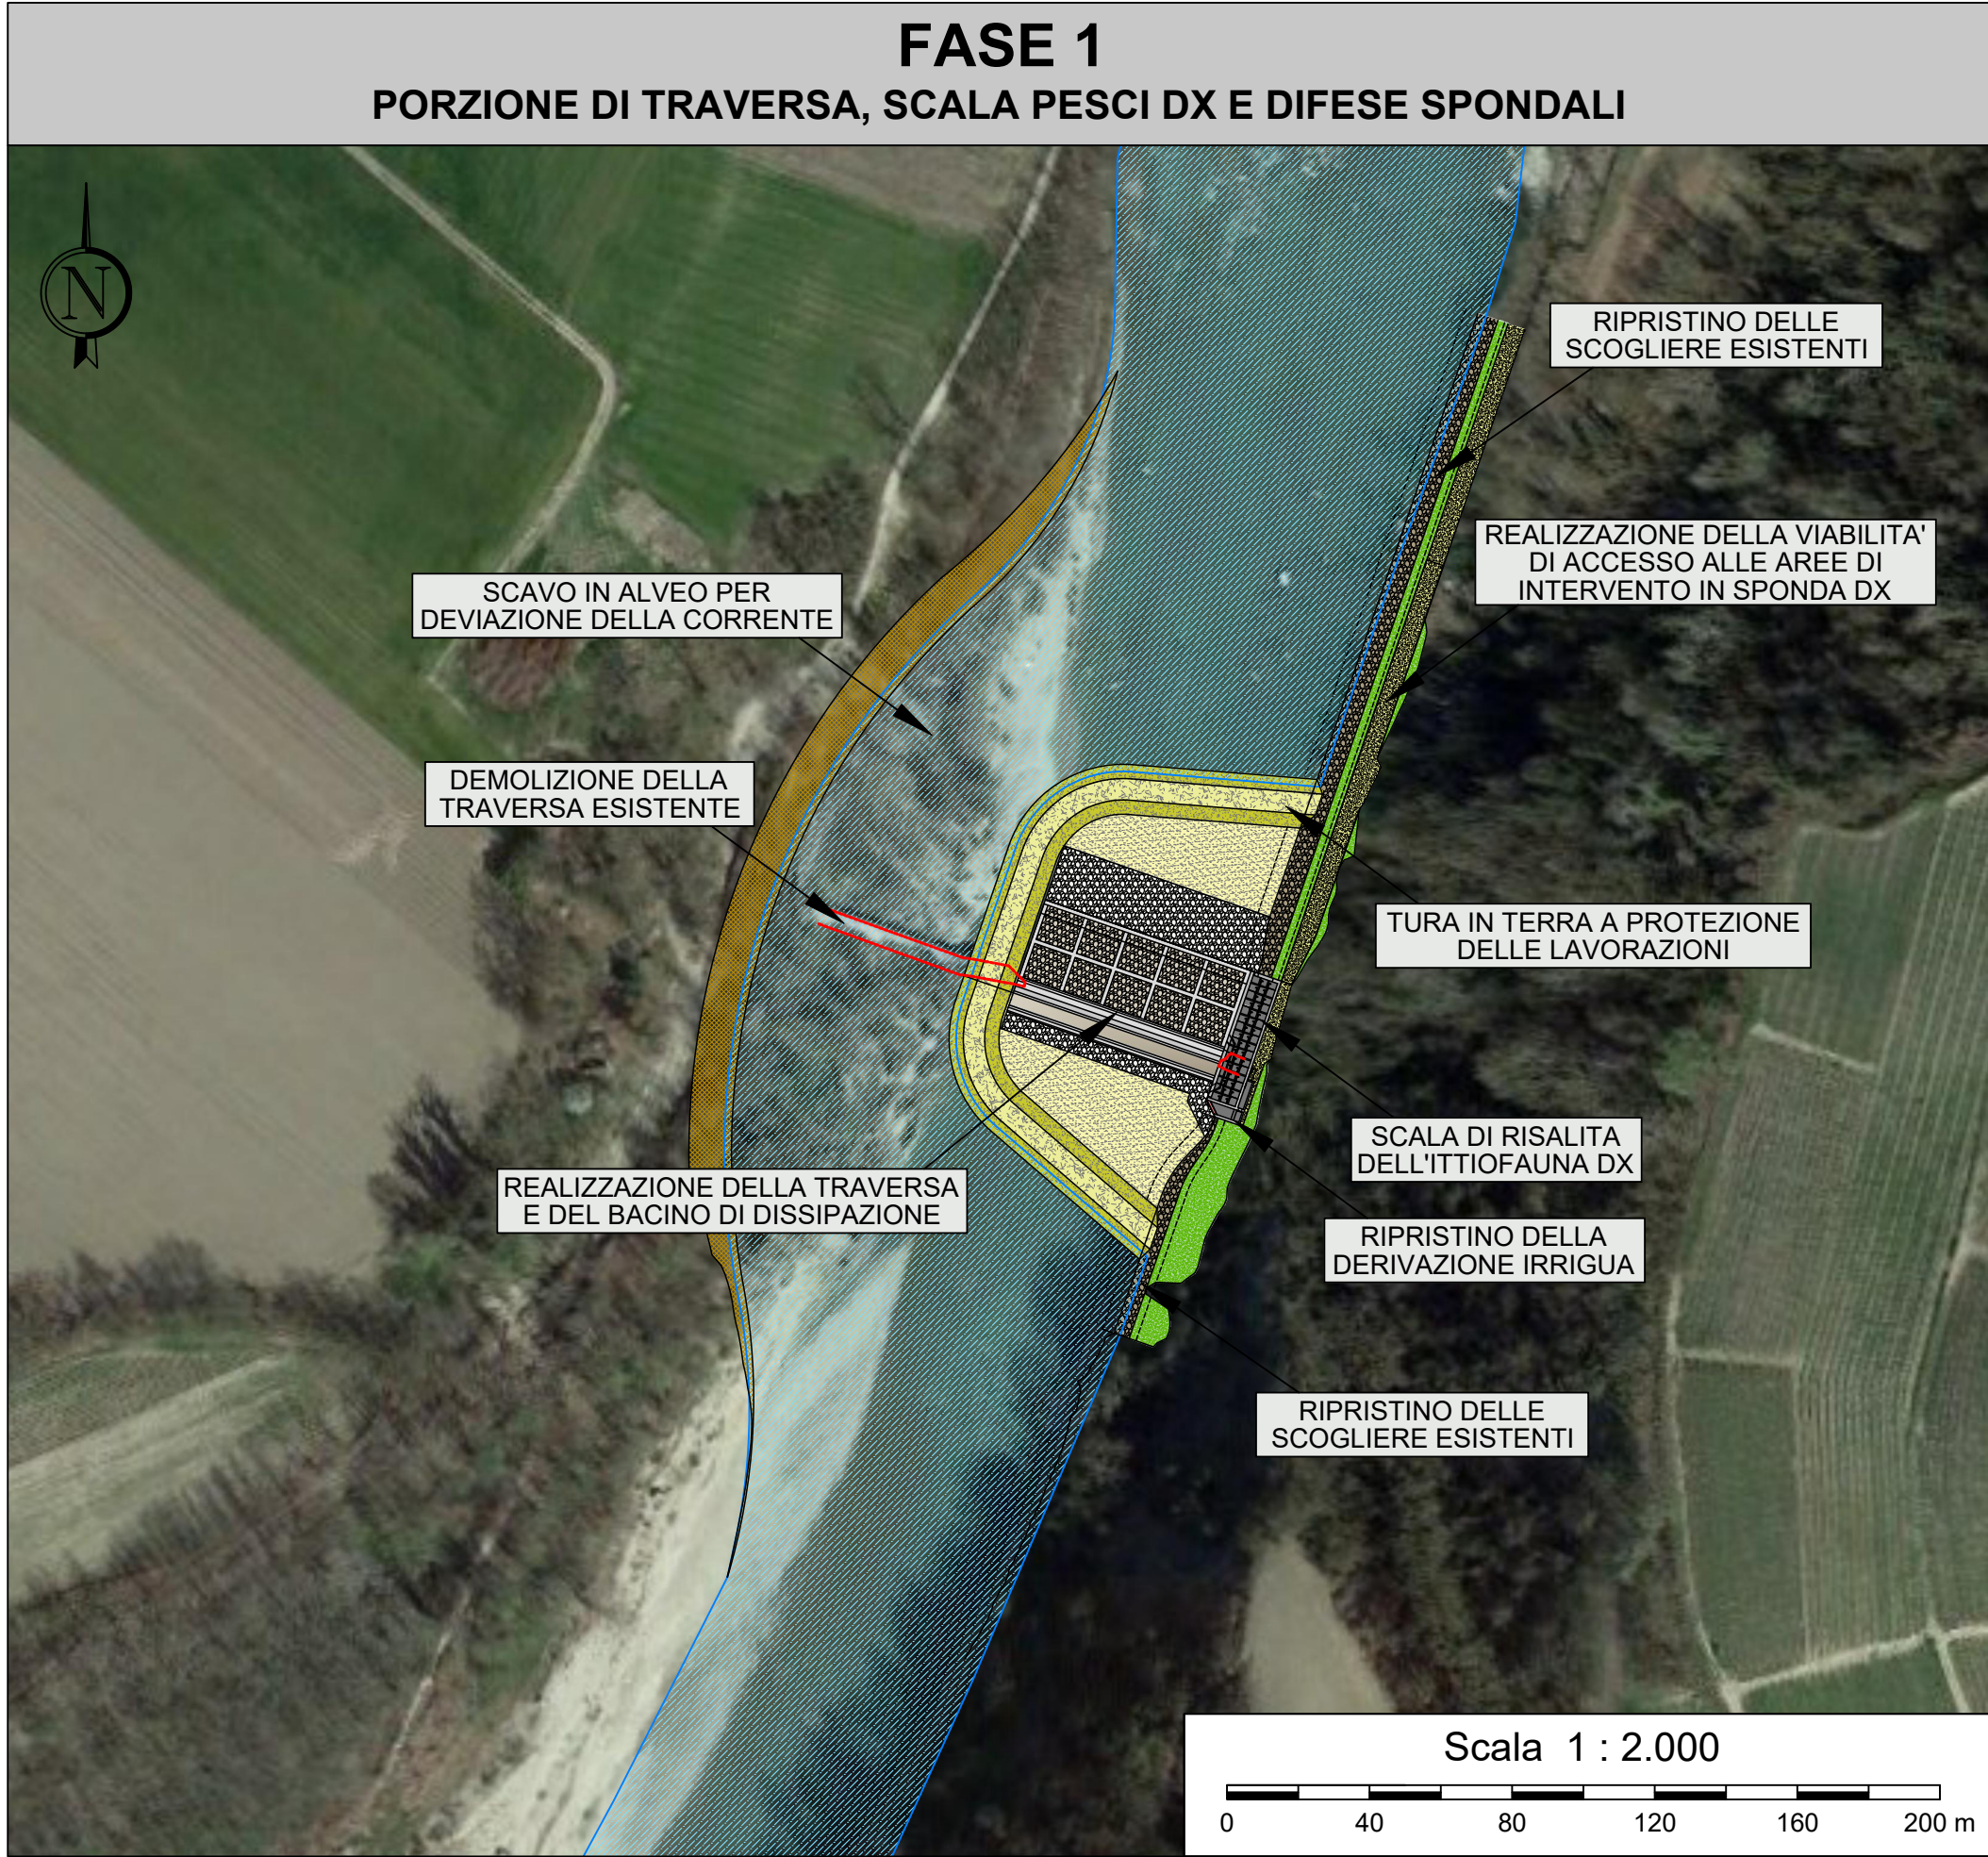

RIPRISTINO DERIVAZIONE IRRIGUA E NUOVO IMPIANTO IDROELETTRICO IN CORPO TRAVERSA SUL FIUME TANARO
D.Lgs. 387/2003 e s.m.i., art. 12 - D.P.G.R. 29.07.2003, n. 10/R e s.m.i. - Valutazione di Impatto Ambientale art.23 D.Lgs.152/2006 e s.m.i.

PROGETTO DEFINITIVO

TANARO POWER SPA
Via Vivaro 2 - 12051 ALBA (CN)
Corso Nino Bixio 8 - 12051 ALBA (CN)
Tel. 0173 441155 - Fax 0173 441104
C.F. - P.IVA 03436270049
tanaropower@pec.egpa.it




2 - ELABORATI GRAFICI


CANTIERIZZAZIONE CON FASI REALIZZATIVE



STUDIO ROSSO
INGEGNERI ASSOCIATI
VIA ROSOLINO PILO N. 11 - 10143 - TORINO
VIA IS MAGLIAS N. 17B - 09122 - CAGLIARI
TEL. +39 011 43 77 242
studiorosso@legaimail.it
info@srta.it
www.sria.it


Dott. Ing. CHIARA AMORE
Ordine degli Ingegneri della Provincia di Torino
Posizione n. 8304 X
n° 8304 X
Cod. Fisc. MPA CHR 75053 L219V

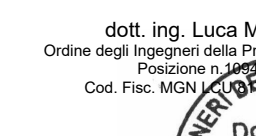
Dott. Ing. LUCA MAGNI
Ordine degli Ingegneri della Provincia di Torino
Posizione n. 238
Cod. Fisc. MPA CHR 75053 L219V


Dott. Ing. FABIO AMBROGIO
Ordine degli Ingegneri della Provincia di Torino
Posizione n. 238
Cod. Fisc. MPA CHR 75053 L219V

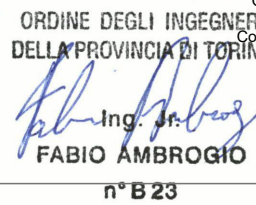
ORDINE DEGLI INGEGNERI DELLA PROVINCIA DI TORINO
FABIO AMBROGIO
n° 823

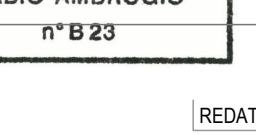
CONTROLLATO QUALITA'

DESCRIZIONE	EMISSIONE
DATA	MAG/2022
COD. LAVORO	510SR
TIPOL. LAVORO	D
SETTORE	G
N. ATTIVITA'	02
TIPOL. ELAB.	PL
TIPOL. DOC.	T
ID ELABORATO	24
VERSIONE	0

REDDATTO
ing. Fabio AMBROGIO

CONTROLLATO
ing. Luca MAGNI

APPROVATO
ing. Chiara AMORE

SCALA: 1:2.000-1:5.000

ELABORATO
2.24