


CARATTERISTICHE DEI MATERIALI

NOTE

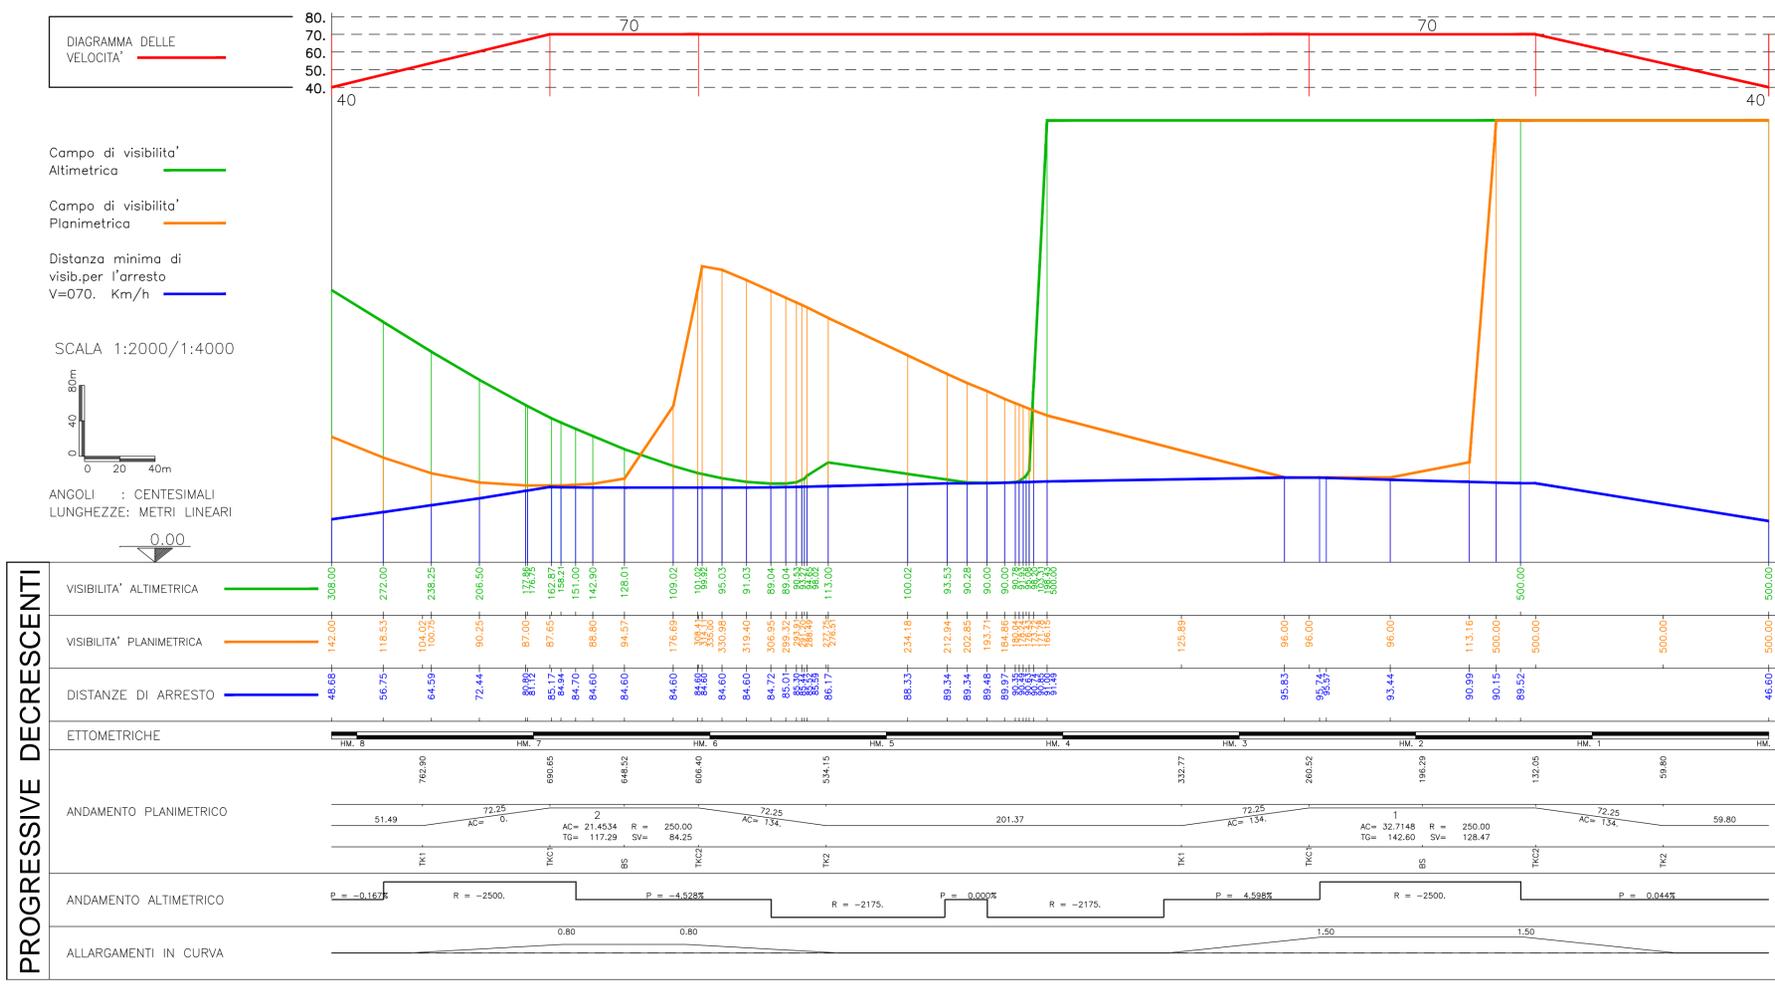

IL CONCEDENTE: Regione Emilia-Romagna

IL CONCESSIONARIO: ARC AUTOSTRADA REGIONALE CISPADANA

AUTOSTRADA REGIONALE CISPADANA
DAL CASELLO DI REGGIOLO-ROLO SULLA A22 AL CASELLO DI FERRARA SUD SULLA A13
CODICE C.U.P. E81B0800060009

PROGETTO DEFINITIVO

ASSE AUTOSTRADALE (COMPRESIVO DEGLI INTERVENTI LOCALI DI COLLEGAMENTO VIARIO AL SISTEMA AUTOSTRADALE)
PROGETTAZIONE STRADALE
VIABILITA' INTERFERITA
V37 - CAVALCAVIA SP 253 S. MATTEO DELLA DECIMA
DIAGRAMMI VELOCITA' E DELLE VISUALI LIBERE

IL PROGETTISTA: Ing. Antonio De Fazio, Albo Ing. Bologna n° 3696

RESPONSABILE INTEGRAZIONE PRESTAZIONI SPECIALISTICHE: Ing. Emilio Salsi, Albo Ing. Reggio Emilia n° 945

IL CONCESSIONARIO: Autostrada Regionale Cispadana S.p.A., IL PRESIDENTE Cristiano Patuzzoli

INGEGNERI RESPONSABILI: ANTONIO DE FAZIO, EMILIO SALS

DATA: 17.04.2012

EMISSIONE: LUCARELLI DE FAZIO SALS

IDENTIFICAZIONE ELABORATO: 1995, 0, V37, VCS37, 0, SD, DV, 01, A

DATA: MAGGIO 2012

SCALA: 1:2000/1:4000

scala di stampa 1:1