
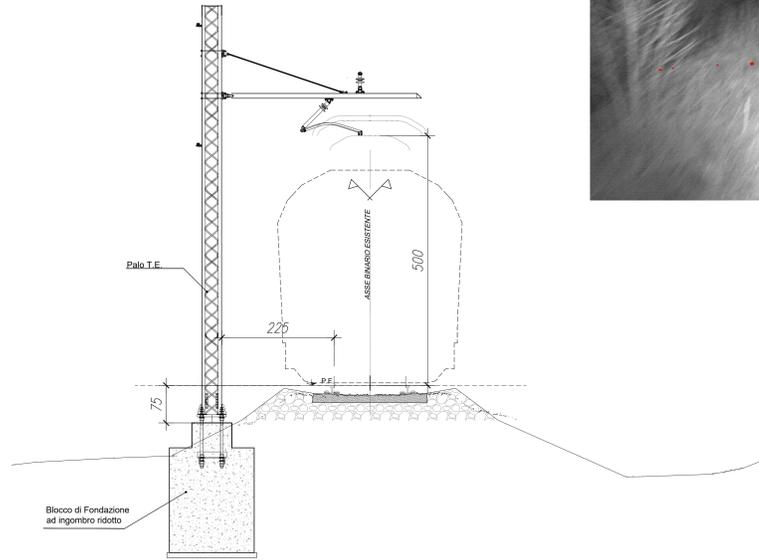




RILEVATO DI ALTEZZA MODESTA

Sezione 1: Progressiva 107+107 circa
scala 1:50

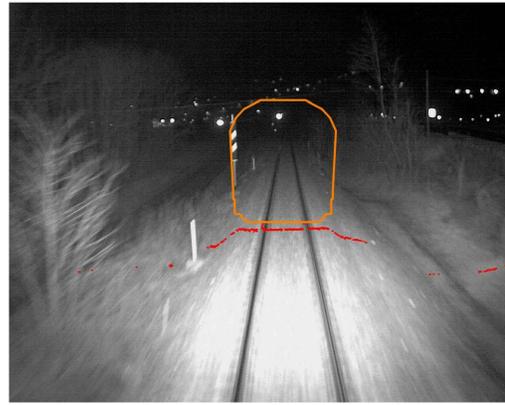


LATO IN PIANURA

Sezione 2: Progressiva 115+507 circa
scala 1:50

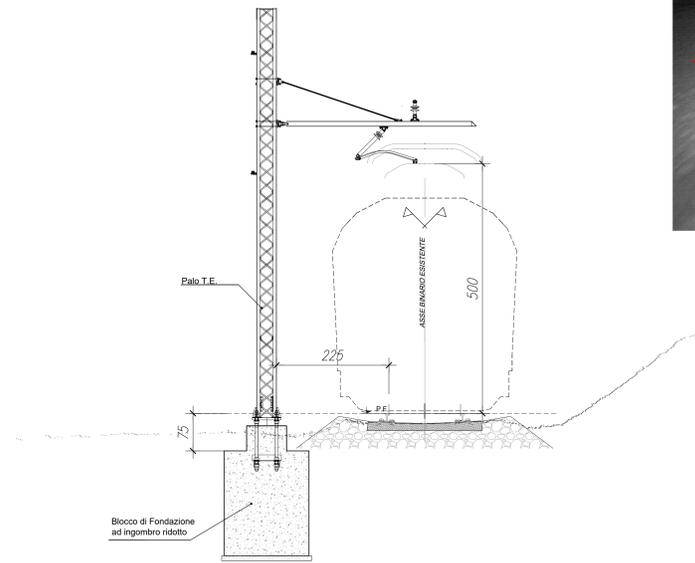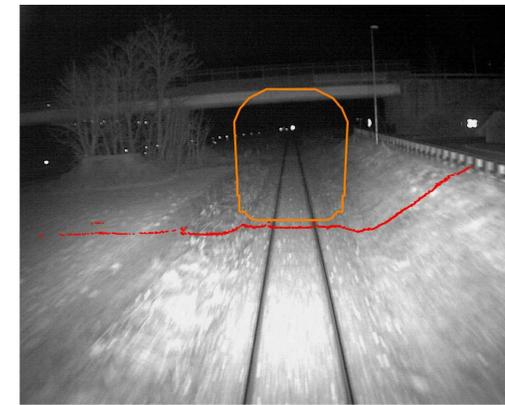


LATI IN PIANURA

Sezione 3: Progressiva 115+972 circa
scala 1:50

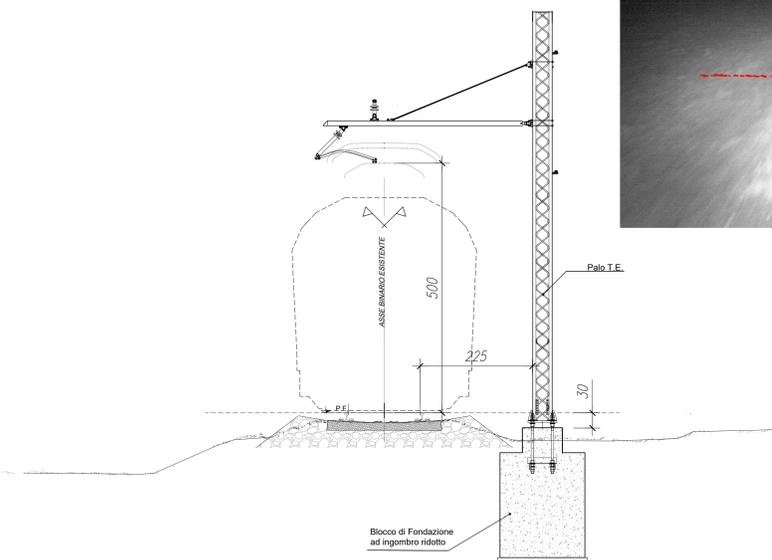

TRINCEA CON PENDENZA MODESTA

Sezione 4: Progressiva 117+436 circa
scala 1:50

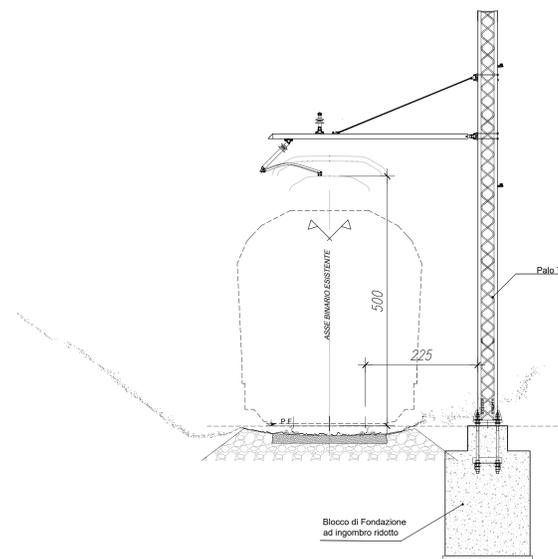

COMMITTENTE: 
 PROGETTAZIONE: 
 CUP: J14H20000970001
U.O. OPERE GEOTECNICHE
PROGETTO DI FATTIBILITA' TECNICA ED ECONOMICA
ELETRIFICAZIONE TRENTO-BASSANO DEL GRAPPA
 LOTTO 1: Tratta Trento-Borgo Valsugana Est
INFRASTRUTTURA FERROVIARIA
 Sezioni caratteristiche della ferrovia - Tav. 1 di 6
 SCALA: 1:50
 COMMESSA LOTTO FASE ENTE TIPO DOC. OPERA/DISCIPLINA PROGR. REV.
 IT1J 10 R 11 WB 1F0002 001 A

Rev.	Descrizione	Redatto	Data	Verificato	Data	Approvato	Data	Autorizzato	Data
A	Emissione esecutiva	L. Casarini/C. Orsi	Maggio 2021	P. Di Genova	Maggio 2021	S. Lo Presti	Maggio 2021	L. Secchi	Maggio 2021

 File: IT1J1R10WBIF0002001-6A.DWG n. Elab.: