


V0	X=1691895.888 Y=4963095.064	V1	X=1691957.959 Y=4963138.808	V2	X=1692086.446 Y=4963141.343	V3	X=1692456.927 Y=4963299.639	V4	X=1692539.165 Y=4963383.644	V5	X=1692600.473 Y=4963406.433
R	180.000	R	250.000	R	250.000	R	180.000	R	180.000		
A	162.173	A	175.549	A	175.030	A	171.980	A	100.986		
TG	65.152	TG	62.892	TG	63.690	TG	51.970	TG	51.970		
SV	127.453	SV	124.186	SV	127.946	SV	100.986	SV	100.986		
BS	8.353	BS	4.821	BS	5.173	BS	4.664	BS	4.664		

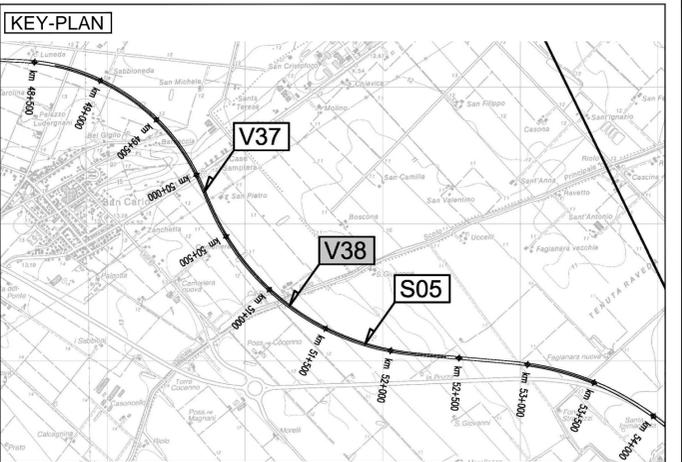

CARATTERISTICHE DEI MATERIALI

NOTE

- Tracciamento in coordinate Gauss-Boaga

IL CONCEDENTE: Regione Emilia-Romagna

IL CONCESSIONARIO: ARC AUTOSTRADA REGIONALE CISPADANA

AUTOSTRADA REGIONALE CISPADANA DAL CASELLO DI REGGIOLO-ROLO SULLA A22 AL CASELLO DI FERRARA SUD SULLA A13

CODICE C.U.P. E81B0800060009

PROGETTO DEFINITIVO

ASSE AUTOSTRADALE (COMPRESIVO DEGLI INTERVENTI LOCALI DI COLLEGAMENTO VIARIO AL SISTEMA AUTOSTRADALE)

PROGETTAZIONE STRADALE
VIABILITA' INTERFERITA
V38 - SOTTOVA VIA RIOLO
PLANIMETRIA DI TRACCIAMENTO

IL PROGETTISTA: Ing. Antonio De Fazio, Albo Ing. Bologna n° 3696

RESPONSABILE INTEGRAZIONE PRESTAZIONI SPECIALISTICHE: Ing. Emilio Salsi, Albo Ing. Reggio Emilia n° 945

IL CONCESSIONARIO: Autostrada Regionale Cispadana S.p.A., IL PRESIDENTE Giancarlo Padelloni

INGEGNERI PROF. ORDINARI: ANTONIO DE FAZIO, EMILIO SALS

G					
F					
E					
D					
C					
B					
A	17.04.2012	EMISSIONE	LUCARELLI	DE FAZIO	SALSI

IDENTIFICAZIONE ELABORATO

NUM. PROJ.	FILE	LISTO	GRUPPO	CODICE OPERA MES	TITOLO OPERA	MAPPA	TIPO ELABORATO	PROGRESSO	REV.
2003	PD	0	V38	VCS38	0	SD	PT	01	A

DATA: MAGGIO 2012

SCALA: 1:2000

IL PRESENTE DOCUMENTO NON PUE' ESSERE COPIATO, RIPRODOTTO O ALTAMENTE PUBBLICATO, IN TUTTO O IN PARTE, SENZA IL CONSENSO SCRITTO DEL CONCESSIONARIO. OGNI UTILIZZO NON AUTORIZZATO SARA' PUNIBITO A NORMA DI LEGGE. PER INFORMAZIONI SUL PRESENTE DOCUMENTO SI RICHIEDA IL SERVIZIO CLIENTI AL NUMERO VERDE 800 000 000. IL SERVIZIO CLIENTI E' A DISPOSIZIONE DEI CLIENTI DAL LUNEDÌ AL VENERDÌ, ORE 9.00-18.00.

scala di stampa 1:1