


NOTA BENE

- Le sezioni si intendono rappresentate in direzione Trento.
- Le progressive associate alle sezioni esaminate ai fini della verifica delle interferenze possono differire da quella che sarà l'effettiva ubicazione delle sospensioni per la TE.

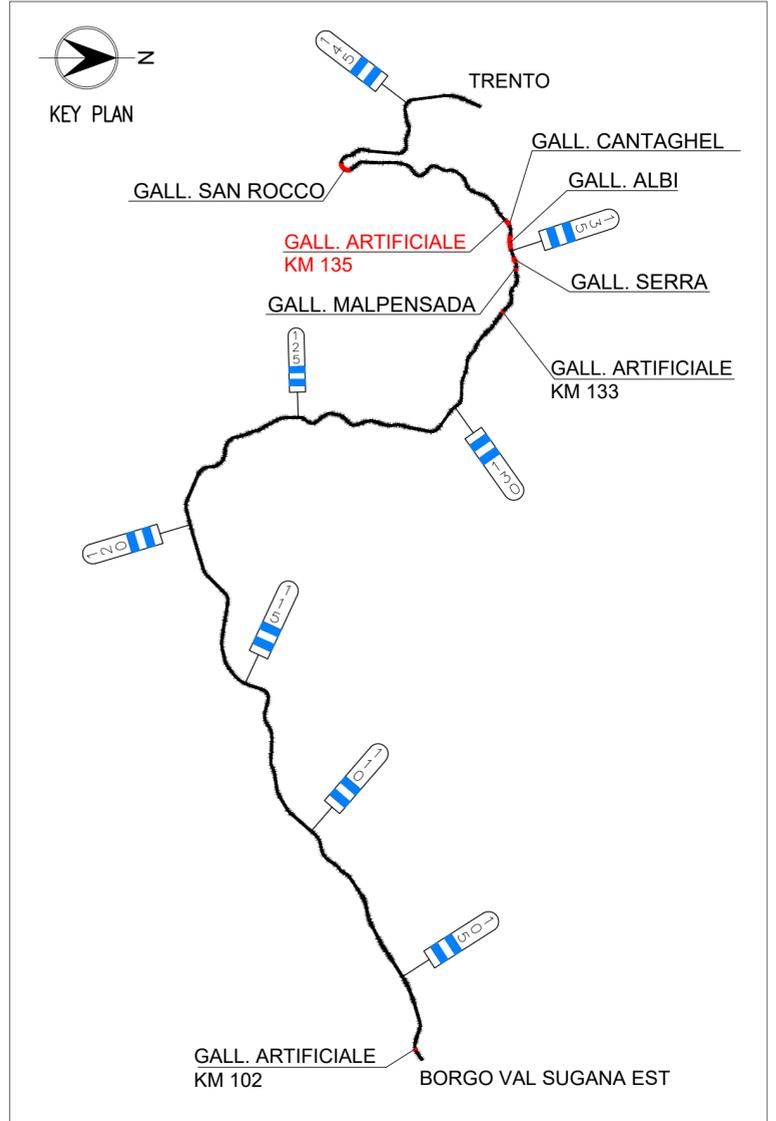

COMMITTENTE:

RETE FERROVIARIA ITALIANA
GRUPPO FERROVIE DELLO STATO ITALIANE

PROGETTAZIONE:

GRUPPO FERROVIE DELLO STATO ITALIANE

CUP: J14H20000970001

U.O. GALLERIE

PROGETTO DI FATTIBILITA' TECNICA ED ECONOMICA

ELETTRIFICAZIONE TRENTO-BASSANO DEL GRAPPA

LOTTO 1: Tratta Trento-Borgo Valsugana Est

Studio interferenze e applicazione interventi tipo - Galleria Artificiale km135

SCALA:
1:100

COMMESSA	LOTTO	FASE	ENTE	TIPO DOC.	OPERA/DISCIPLINA	PROGR.	REV.
IT1J	10	R	07	WA	GN0200	001	A

Rev.	Descrizione	Redatto	Data	Verificato	Data	Approvato	Data	Autorizzato Data
A	Emissione esecutiva	M.N. [Signature]	Maggio 2021	M. Ricci	Maggio 2021	S. Lo Presti	Maggio 2021	A. Scotti Maggio 2021

File: IT1J00R07WAGN0200001A.dwg

n. Elab.:

ITALFERR S.p.A.
U.O. GALLERIE
Aut. Ing. Alessandra Scotti
C. n. 19546