


**NOTA BENE**  
- Le sezioni si intendono rappresentate in direzione Trento.  
- Le progressive associate alle sezioni esaminate ai fini della verifica delle interferenze possono differire da quella che sarà l'effettiva ubicazione delle sospensioni per la TE.

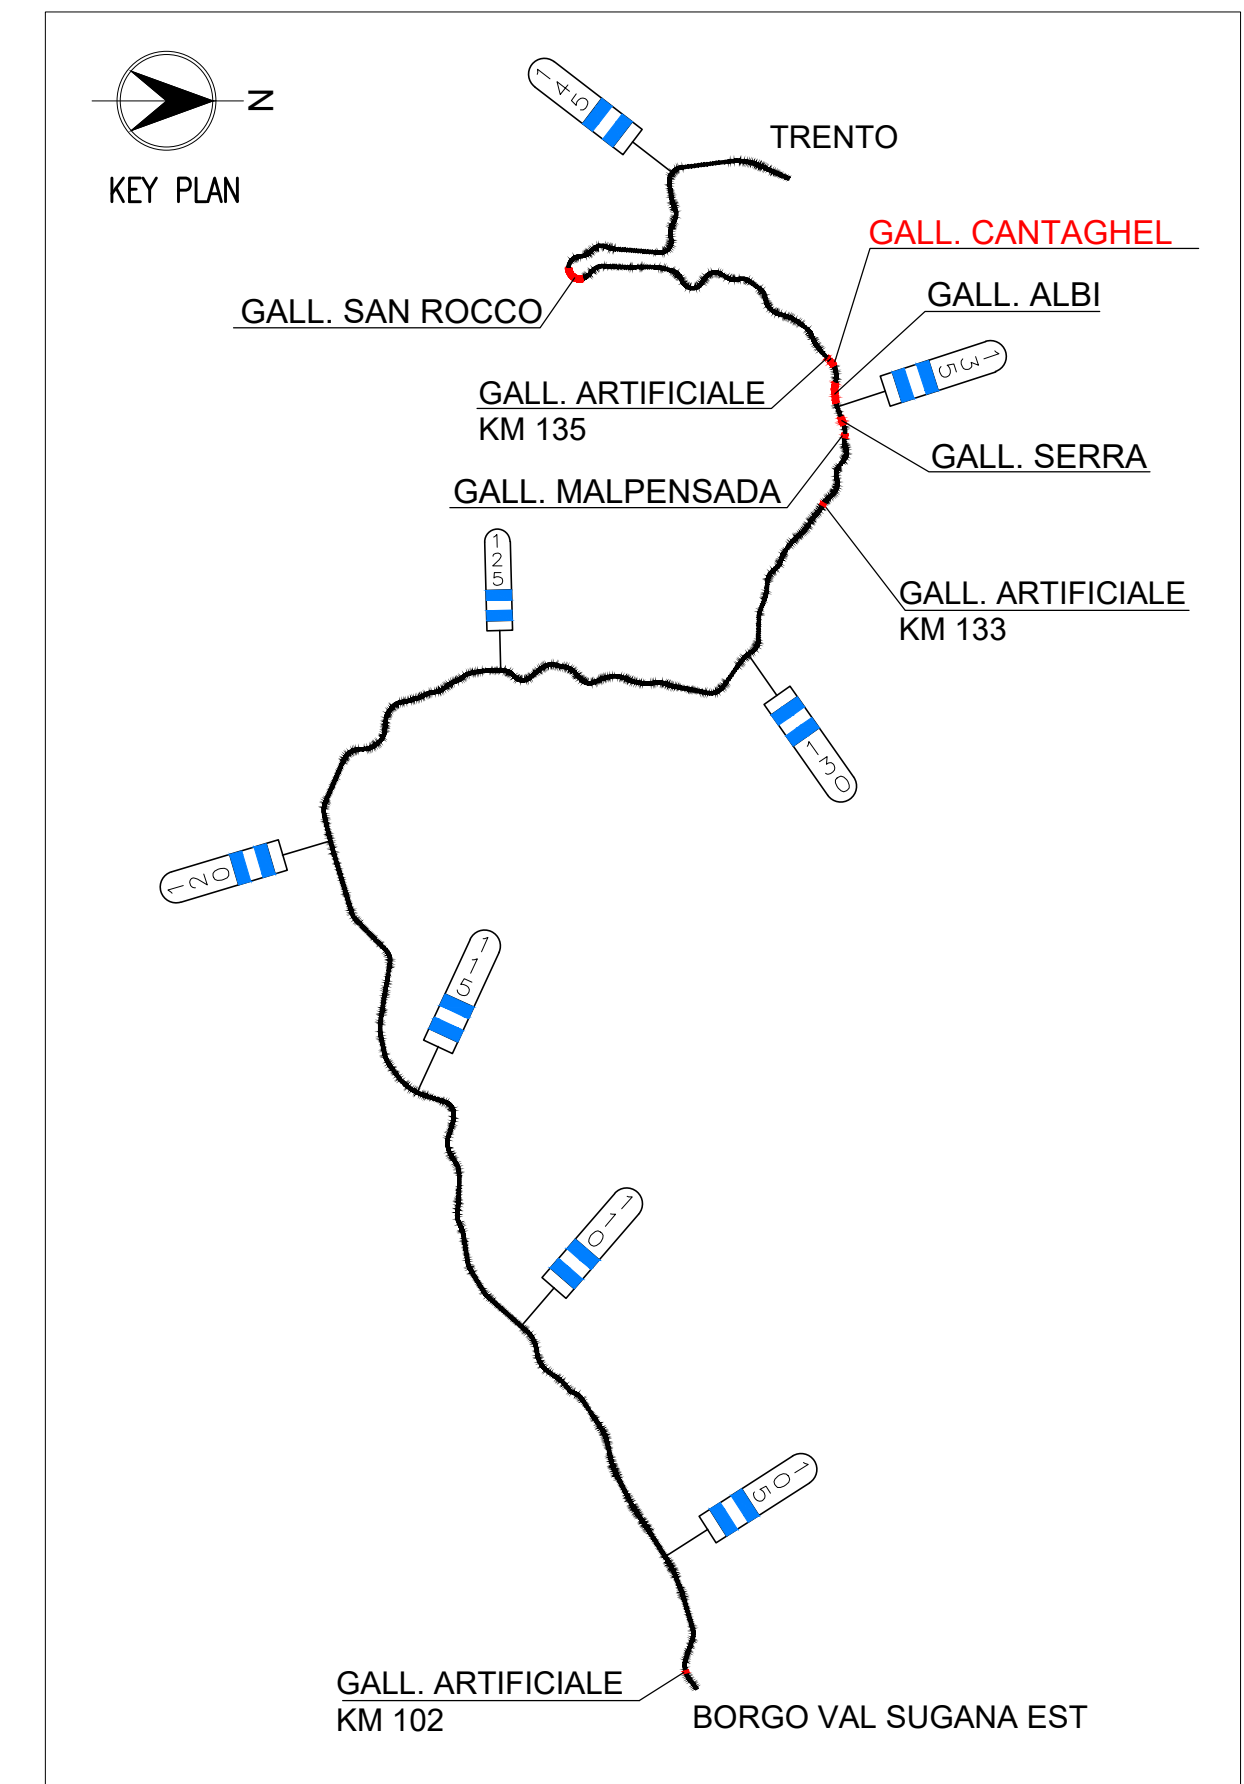

COMMITTENTE:  
**RFI**  
RETE FERROVIARIA ITALIANA  
GRUPPO FERROVIE DELLO STATO ITALIANE

PROGETTAZIONE:  
**ITALFERR**  
GRUPPO FERROVIE DELLO STATO ITALIANE

CUP: J14H20000970001

**U.O. GALLERIE**

**PROGETTO DI FATTIBILITA' TECNICA ED ECONOMICA**

**ELETTRIFICAZIONE TRENTO-BASSANO DEL GRAPPA**

LOTTO 1: Tratta Trento-Borgo Valsugana Est

Studio interferenze e applicazioni interventi tipo - Galleria Cantaghel

SCALA:  
**1:100**

COMMESSA LOTTO FASE ENTE TIPO DOC. OPERA/DISCIPLINA PROGR. REV.  
**IT1J 10 R 07 WA GN0300 001 A**

Rev.	Descrizione	Redatto	Data	Verificato	Data	Approvato	Data	Autorizzato Data
A	Emissione esecutiva	M.N. [Signature]	Maggio 2021	M. Ricci	Maggio 2021	S. Lo Presti	Maggio 2021	A. Scorti Maggio 2021

**ITALFERR S.p.A.**  
U.O. GALLERIE  
GRUPPO FERROVIE DELLO STATO ITALIANE  
n. 10046

File: IT1J00R07WAGN0300001A.dwg n. Elab.: