


**NOTA BENE**  
- Le sezioni si intendono rappresentate in direzione Trento.  
- Le progressive associate alle sezioni esaminate ai fini della verifica delle interferenze possono differire da quella che sarà l'effettiva ubicazione delle sospensioni per la TE.

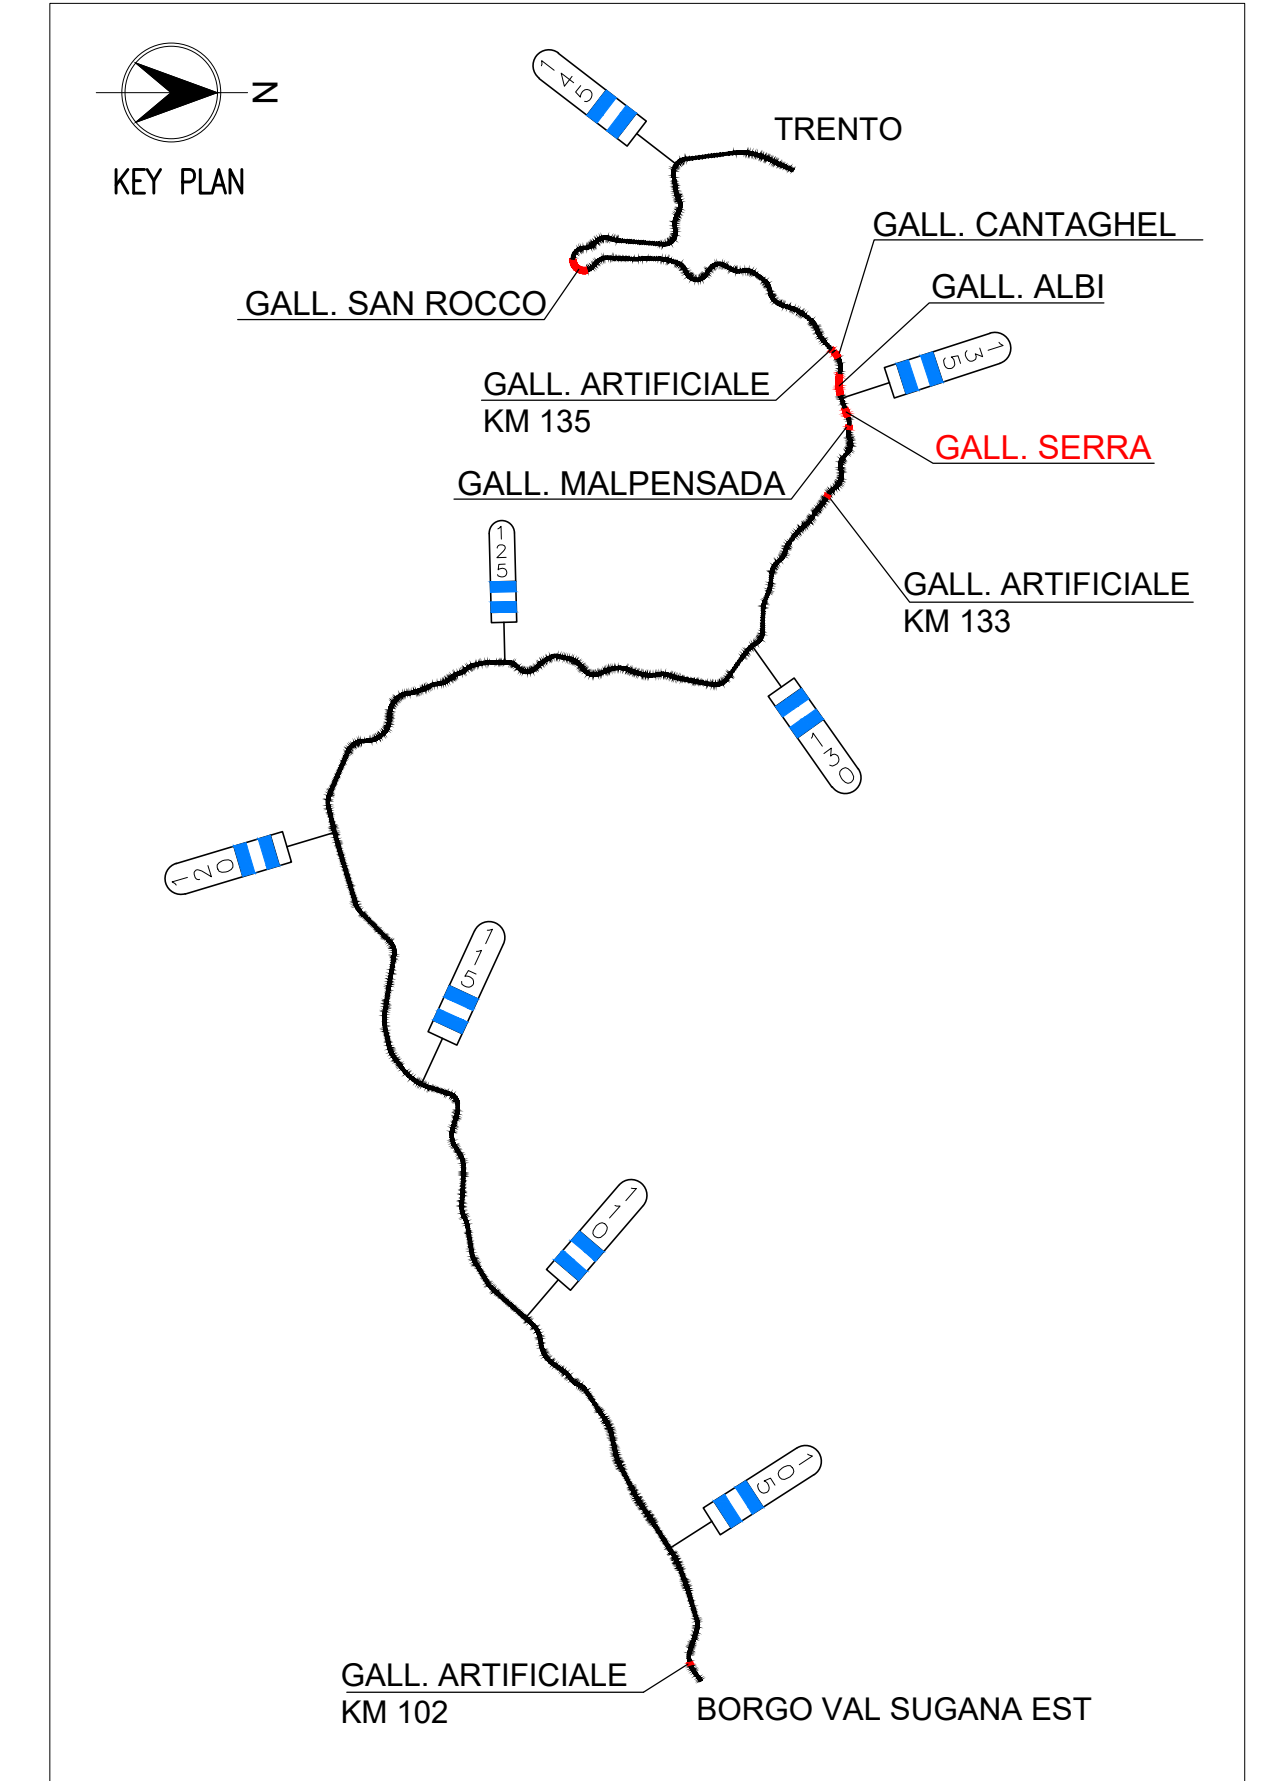

COMMITTENTE: **RFI** RETE FERROVIARIA ITALIANA GRUPPO FERROVIE DELLO STATO ITALIANE

PROGETTAZIONE: **ITALFERR** GRUPPO FERROVIE DELLO STATO ITALIANE

CUP: J14H20000970001

**U.O. GALLERIE**

**PROGETTO DI FATTIBILITA' TECNICA ED ECONOMICA**

**ELETTRIFICAZIONE TRENTO-BASSANO DEL GRAPPA**

LOTTO 1: Tratta Trento-Borgo Valsugana Est

Studio interferenze e applicazione interventi tipo - Galleria Serra

SCALA: 1:100

Rev.	Descrizione	Redatto	Data	Verificato	Data	Approvato	Data	Autorizzato Data
A	Emissione esecutiva	M. Ricci G. Maga	Maggio 2021	M. Ricci	Maggio 2021	S. La Presti	Maggio 2021	A. Scioti Maggio 2021

IT1J 10 R 07 WA GN0500 001 A

ITALFERR S.p.A.  
U.O. GALLERIE  
Via... n° 10148

File: IT1J00R07WAGN0500001A.dwg n. Elab.: