


**NOTA BENE**  
- Le sezioni si intendono rappresentate in direzione Trento.  
- Le progressive associate alle sezioni esaminate ai fini della verifica delle interferenze possono differire da quella che sarà l'effettiva ubicazione delle sospensioni per la TE.

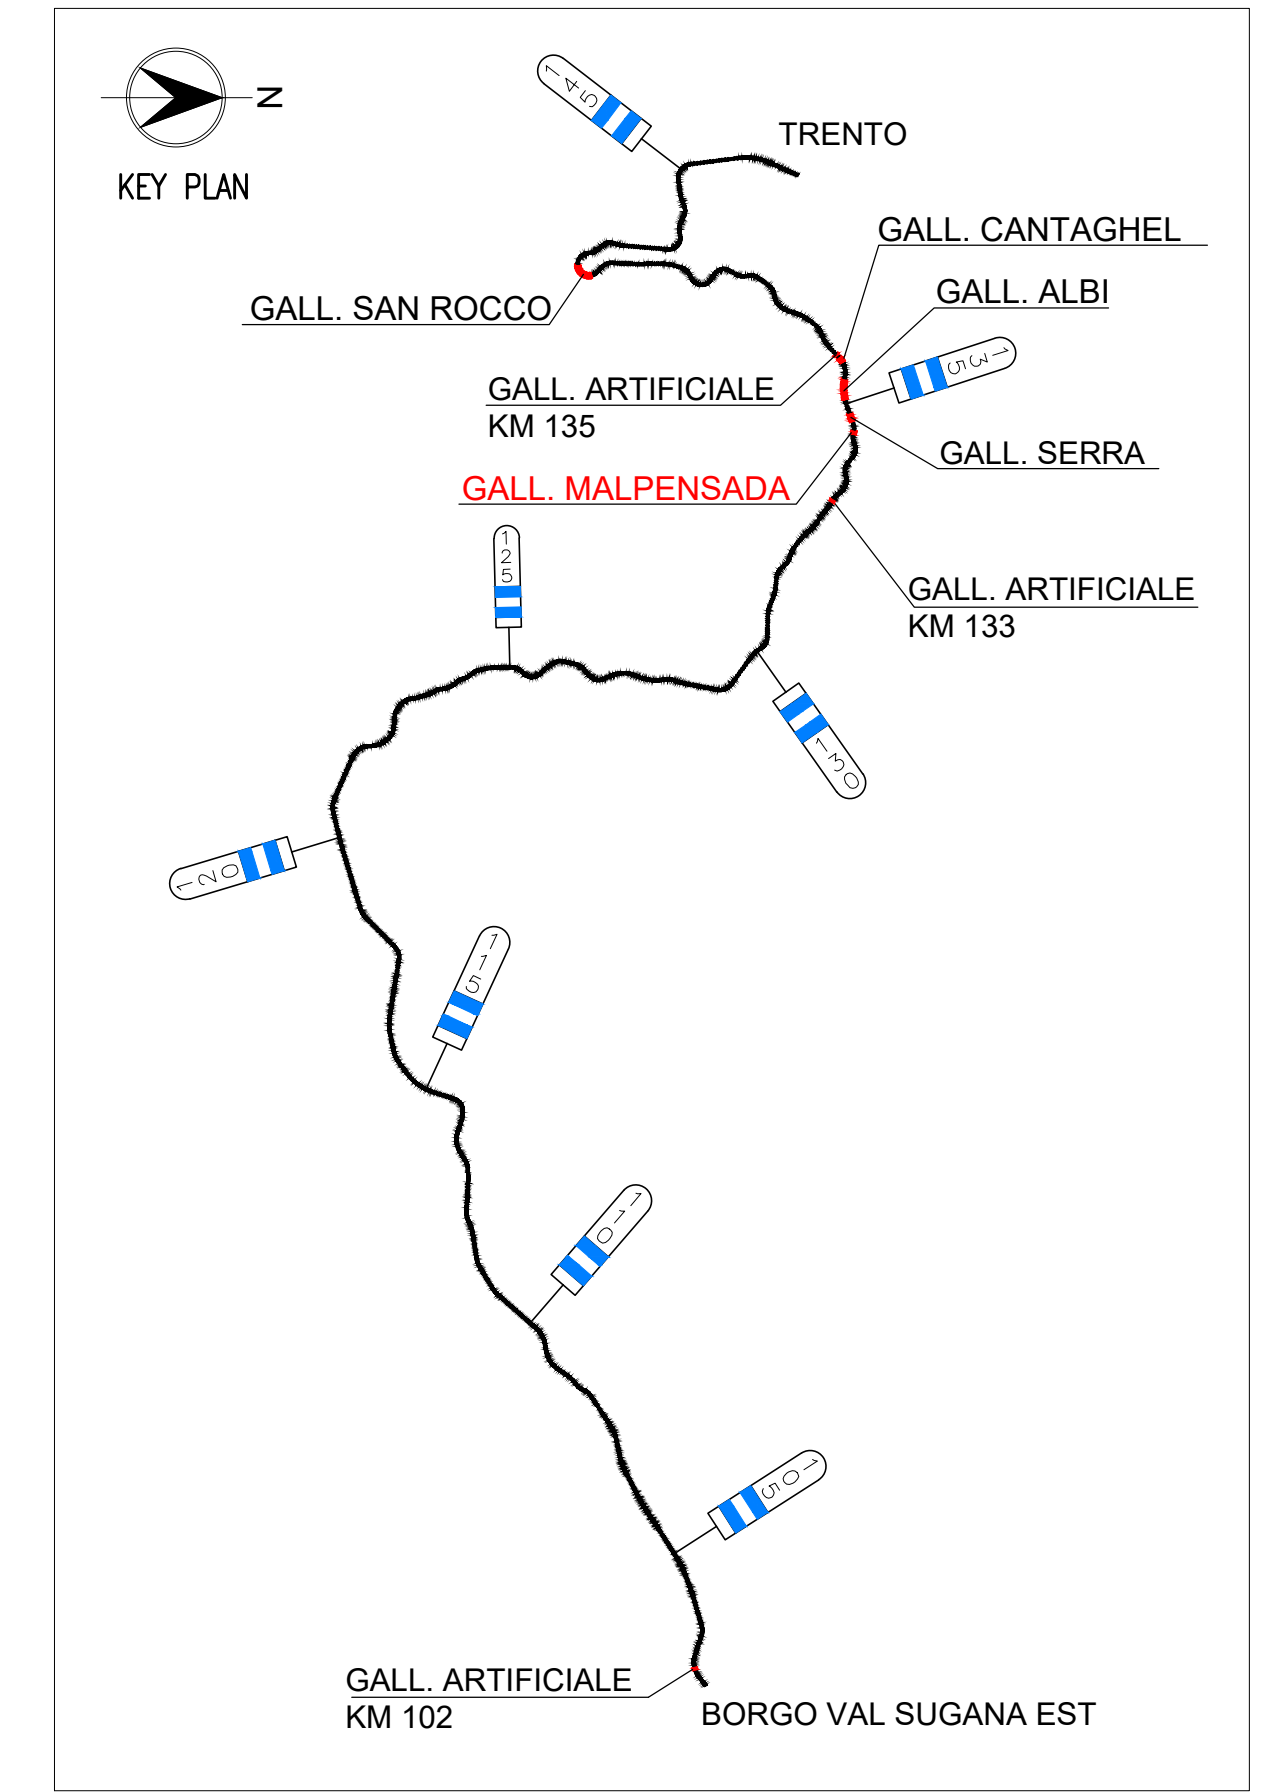

COMMITTENTE: **RFI** RETE FERROVIARIA ITALIANA GRUPPO FERROVIE DELLO STATO ITALIANE

PROGETTAZIONE: **ITALFERR** GRUPPO FERROVIE DELLO STATO ITALIANE

CUP: J14H20000970001

**U.O. GALLERIE**

**PROGETTO DI FATTIBILITA' TECNICA ED ECONOMICA**  
**ELETTRIFICAZIONE TRENTO-BASSANO DEL GRAPPA**  
LOTTO 1: Tratta Trento-Borgo Valsugana Est

Studio interferenze e applicazione interventi tipo - Galleria Malpensada

SCALA: 1:100

COMMESSA LOTTO FASE ENTE TIPO DOC. OPERA/DISCIPLINA PROGR. REV.  
IT1J 10 R 07 WA GN0600 001 A

Rev.	Descrizione	Redatto	Data	Verificato	Data	Approvato	Data	Autorizzato Data
A	Emissione esecutiva	M. Ripoli G. Maga	Maggio 2021	M. Ripoli	Maggio 2021	S. Le Previ	Maggio 2021	A. Scioti Maggio 2021

ITALFERR S.p.A.  
U.O. GALLERIE  
Via...  
n° 10486

File: IT1J10R07WAGN060001A.dwg n. Elab.: