


NOTA BENE

- Le sezioni si intendono rappresentate in direzione Trento.
- Le progressive associate alle sezioni esaminate ai fini della verifica delle interferenze possono differire da quella che sarà l'effettiva ubicazione delle sospensioni per la TE.

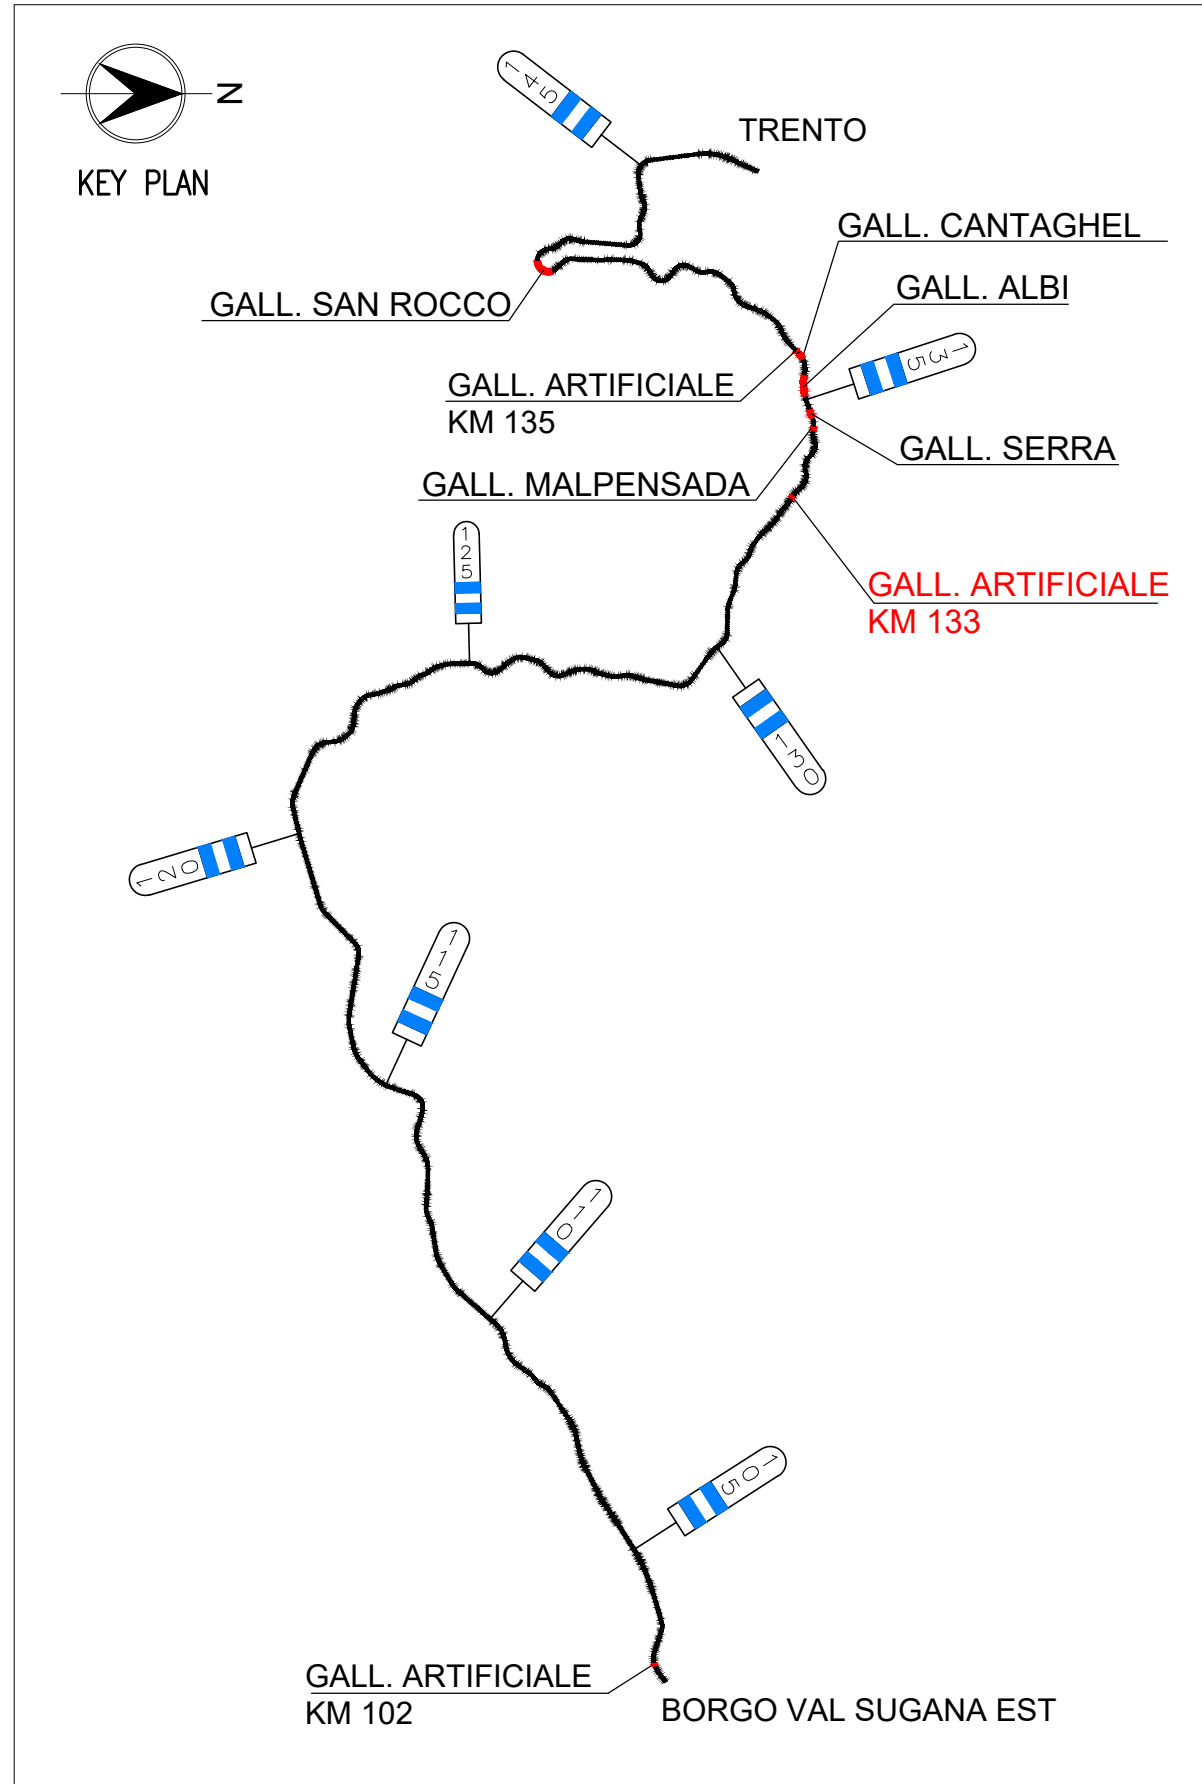

COMMITTENTE:



PROGETTAZIONE:



CUP: J14H20000970001

U.O. GALLERIE

PROGETTO DI FATTIBILITA' TECNICA ED ECONOMICA

ELETTRIFICAZIONE TRENTO-BASSANO DEL GRAPPA

LOTTO 1: Tratta Trento-Borgo Valsugana Est

Studio interferenze e applicazione interventi tipo - Gallerie Artificiale km133

SCALA:
1:100

COMMESSA	LOTTO	FASE	ENTE	TIPO DOC.	OPERA/DISCIPLINA	PROGR.	REV.
IT1J	10	R	07	WA	GN0700	001	A

Rev.	Descrizione	Redatto	Data	Verificato	Data	Approvato	Data	Autorizzato Data
A	Emissione esecutiva	M.N. Sciotto G. Maggi	Maggio 2021	M. Ricci G. Maggi	Maggio 2021	S. Lo Presti S. Lo Presti	Maggio 2021	A. Sciotto Maggio 2021

ITALFERR S.p.A.
U.O. GALLERIE
Aut. Ing. Alessandra Sciotto
C. dei Segni Ingegneri di Roma
n° 19546