
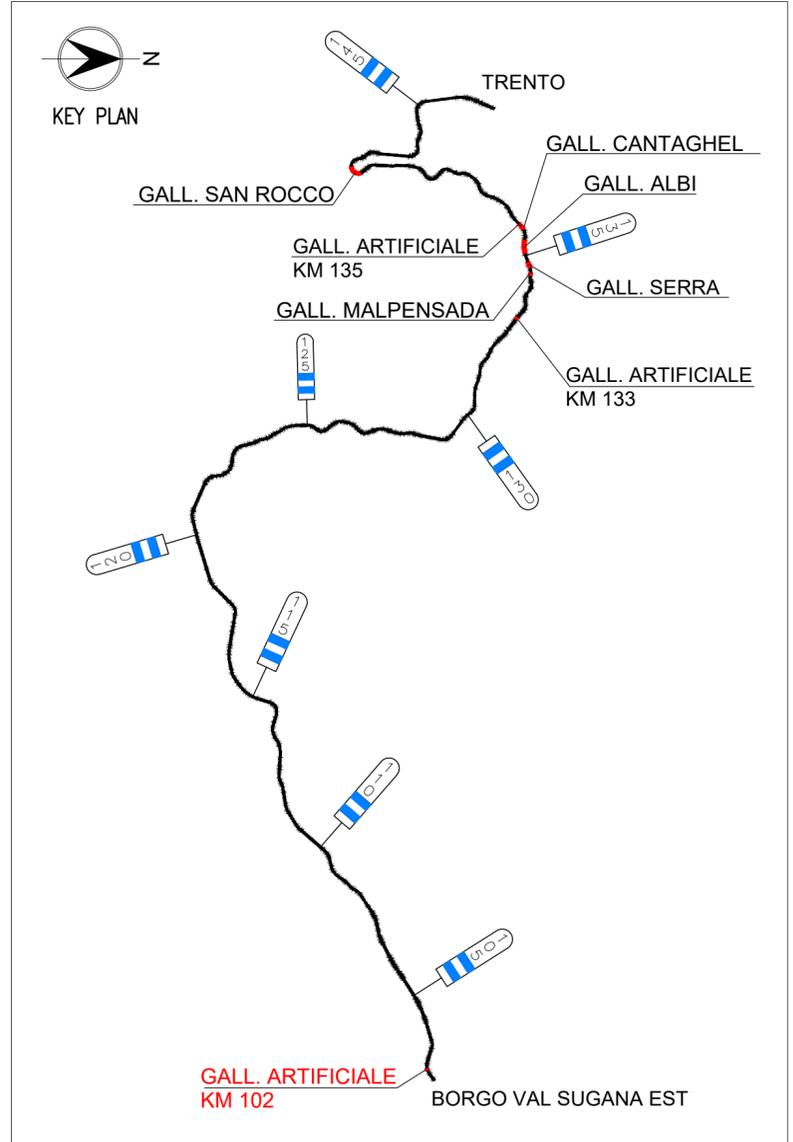
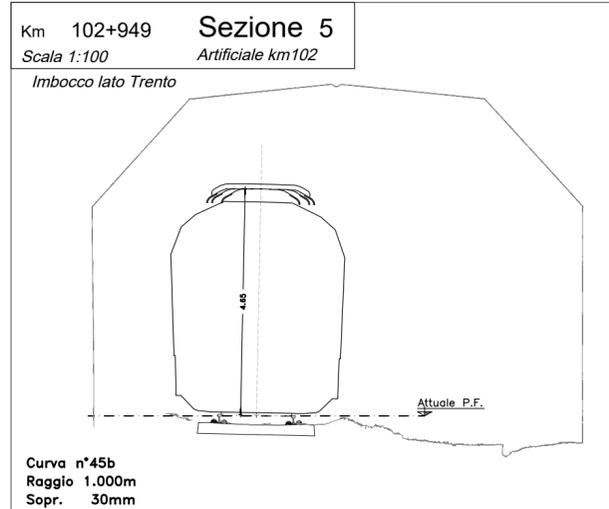


NOTA BENE
- Le sezioni si intendono rappresentate in direzione Trento.
- Le progressive associate alle sezioni esaminate ai fini della verifica delle interferenze possono differire da quella che sarà l'effettiva ubicazione delle sospensioni per la TE.

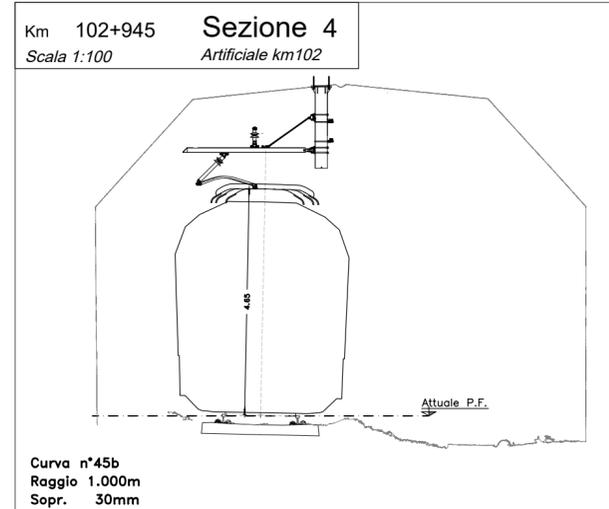

COMMITTENTE:
RFI
RETE FERROVIARIA ITALIANA
GRUPPO FERROVIE DELLO STATO ITALIANE

PROGETTAZIONE:
ITALFERR
GRUPPO FERROVIE DELLO STATO ITALIANE

CUP: J14H20000970001

U.O. GALLERIE
PROGETTO DI FATTIBILITA' TECNICA ED ECONOMICA
ELETTRIFICAZIONE TRENTO-BASSANO DEL GRAPPA
LOTTO 1: Tratta Trento-Borgo Valsugana Est

Studio interferenze e applicazione interventi tipo - Gallerie Artificiale km102

SCALA:
1:100

COMMESSA LOTTO FASE ENTE TIPO DOC. OPERA/DISCIPLINA PROGR. REV.
IT1J 10 R 07 WA GN0800 001 A

Rev.	Descrizione	Redatto	Data	Verificato	Data	Approvato	Data	Autorizzato Data
A	Emissione esecutiva	M.N. Scioti G. Maggi	Maggio 2021	M. Ricci G. Maggi	Maggio 2021	S. Lo Presti S. Lo Presti	Maggio 2021	A. Scioti Maggio 2021