


Sezione A-A  
Scala 1:100

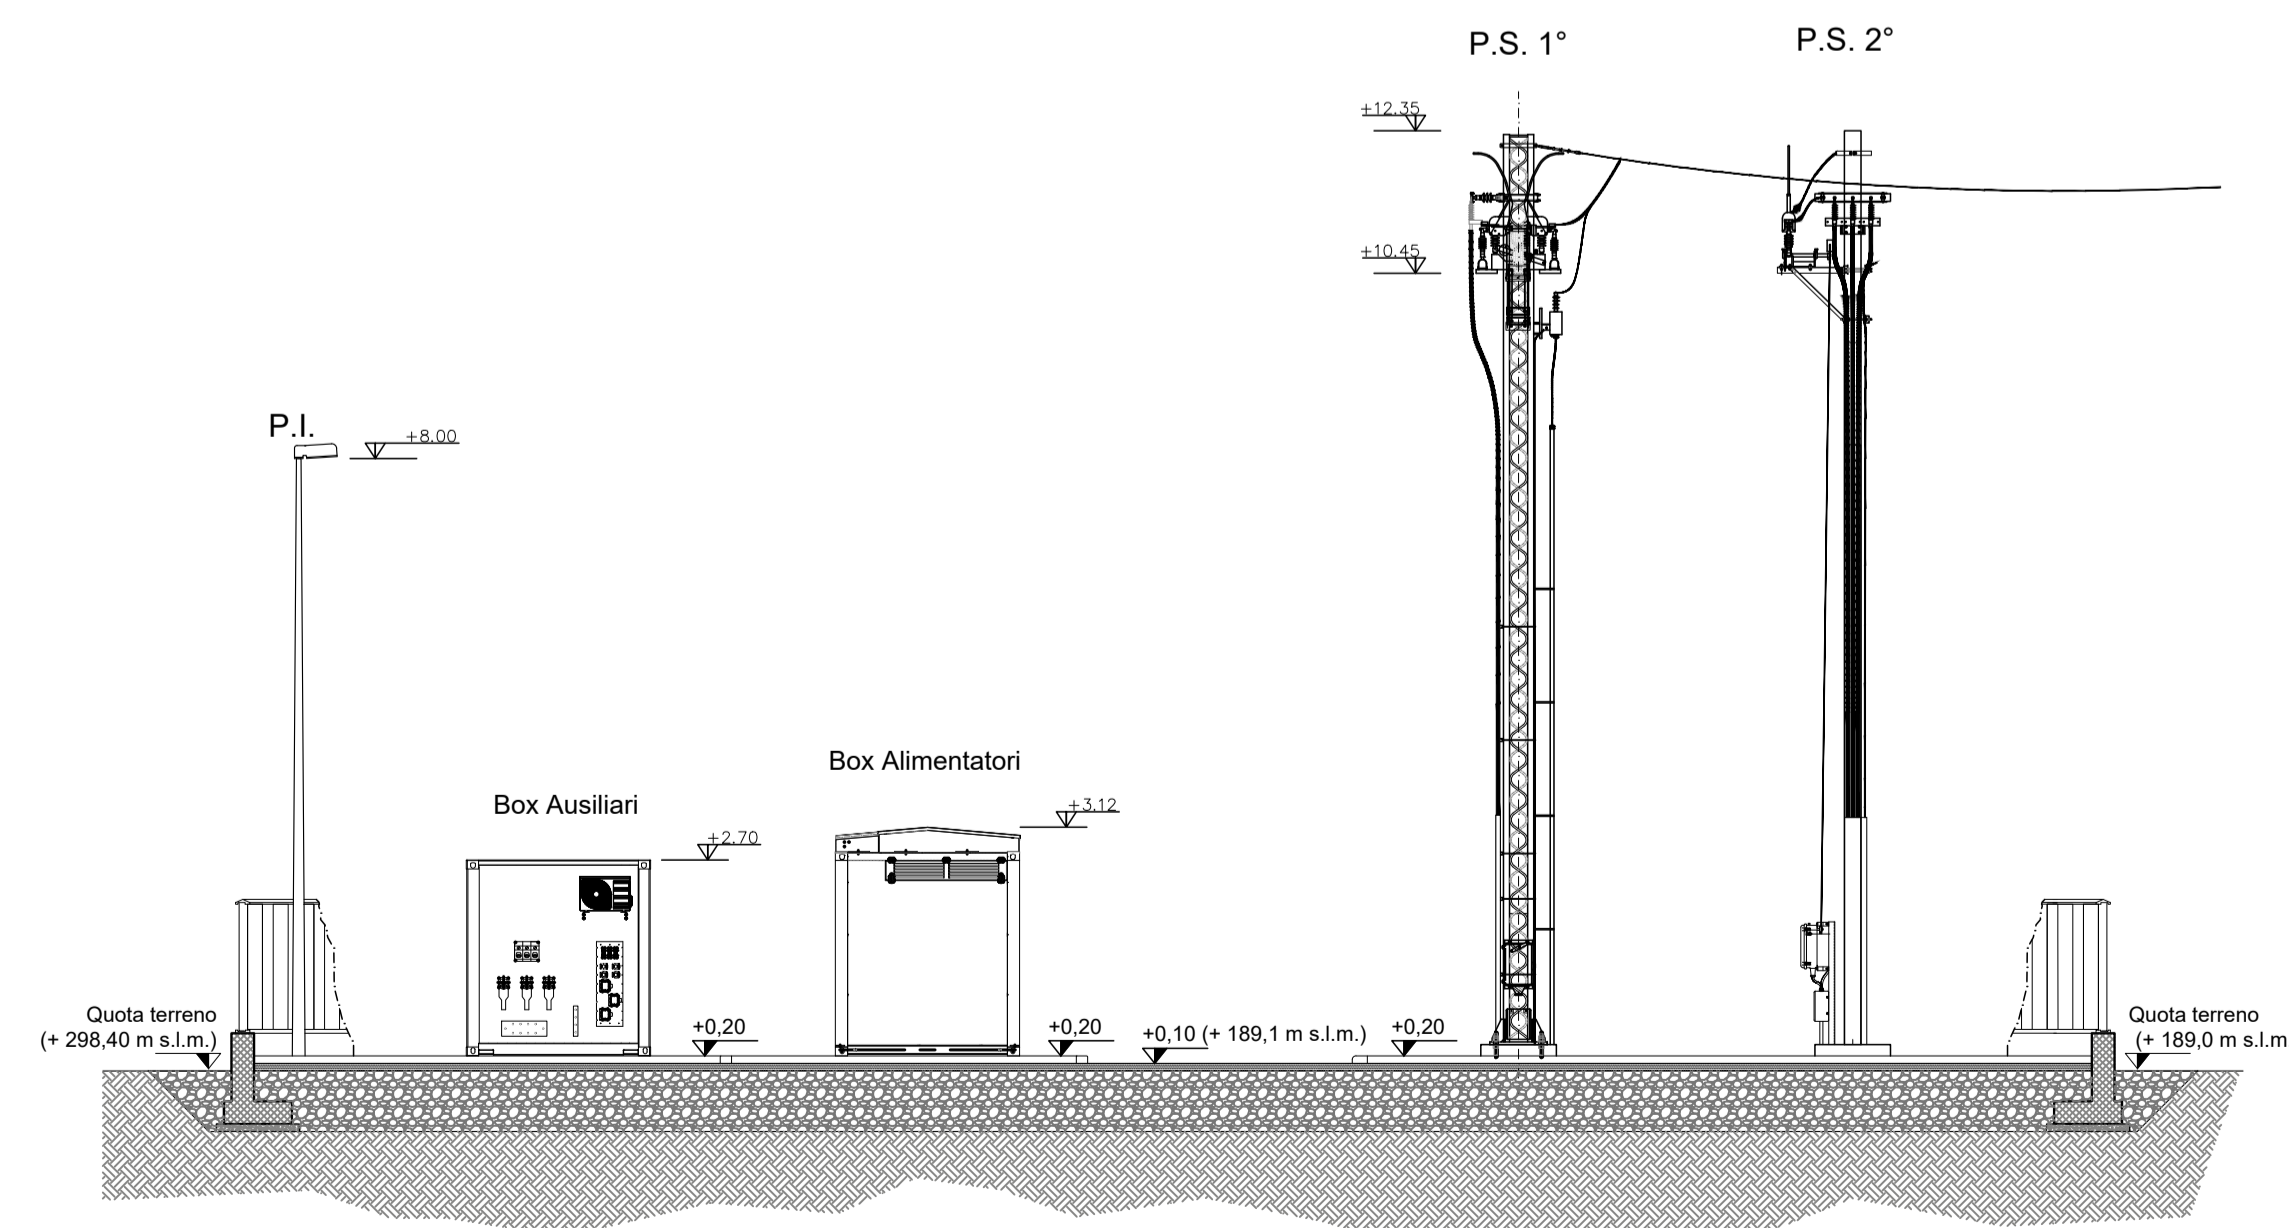

COMMITTENTE:  
  
**RFI**  
 RETE FERROVIARIA ITALIANA  
 GRUPPO FERROVIE DELLO STATO ITALIANE

PROGETTAZIONE:  
  
**ITAFERR**  
 GRUPPO FERROVIE DELLO STATO ITALIANE

CUP: J14H20000970001

**U.O. ENERGIA E TRAZIONE ELETTRICA**  
**PROGETTO DI FATTIBILITA' TECNICA ED ECONOMICA**  
**ELETTRIFICAZIONE TRENTO-BASSANO DEL GRAPPA**  
 LOTTO 1: Tratta Trento-Borgo Valsugana Est

CTE Trento - Planimetria e sezioni di piazzale - Layout apparecchiature

SCALA:  
**1:100**

COMMESSA LOTTO FASE ENTE TIPO DOC. OPERA/DISCIPLINA PROGR. REV.  
**IT1J 10 R 18 PA SE0400 001 A**

Rev.	Descrizione	Redatto	Data	Verificato	Data	Approvato	Data	Autorizzato	Data
A	Emissione definitiva	A. Pagalini	Maggio 2021	A. Napolitano	Maggio 2021	S. Lo Presti	Maggio 2021	Guido Buffarini Guidi	Maggio 2021