



# GALLERIA BORGO

Progressiva 102+949

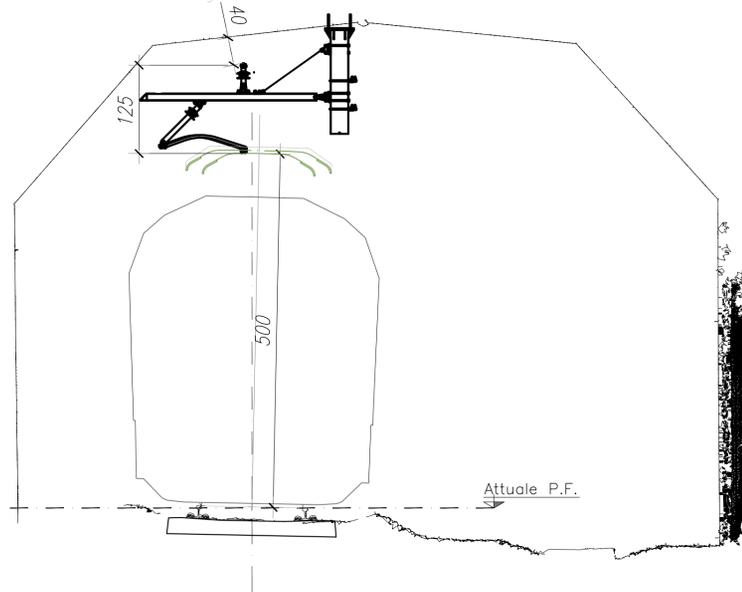


# GALLERIA ARTIFICIALE km133+101

Progressiva 133+101

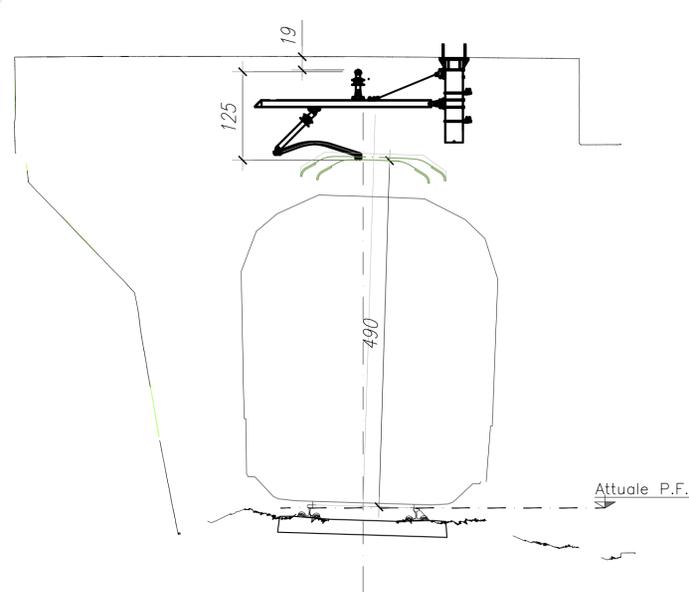


# GALLERIA SERRA

Progressiva 134+682

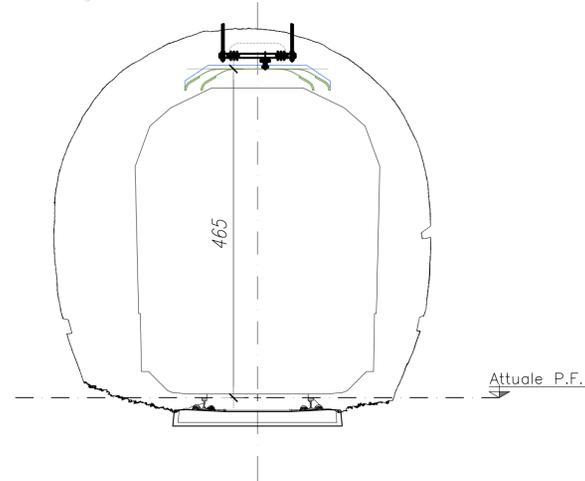


# GALLERIA MALPENSADA

Progressiva 134+507

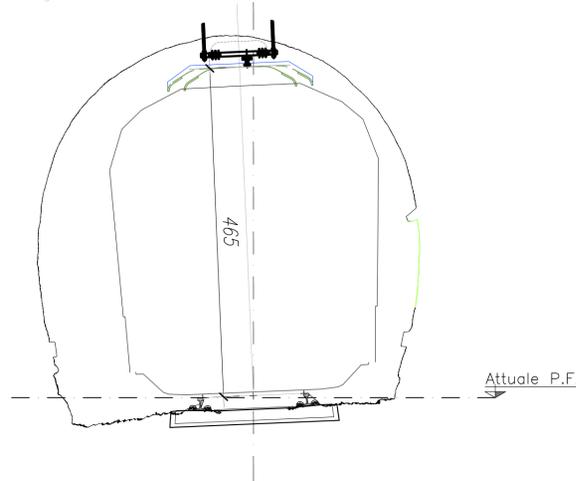


# GALLERIA ALBI

Progressiva 135+086

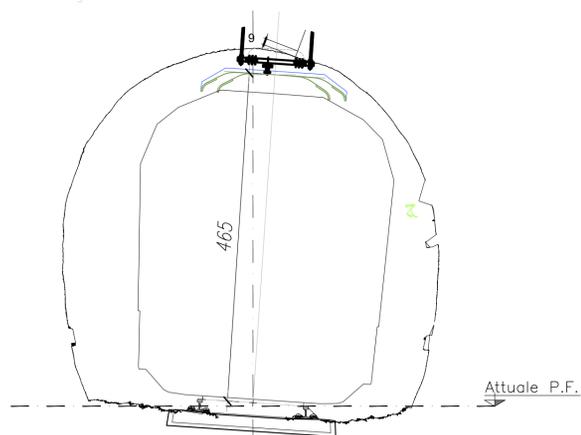


# GALLERIA CANTAGHEL

Progressiva 135+755

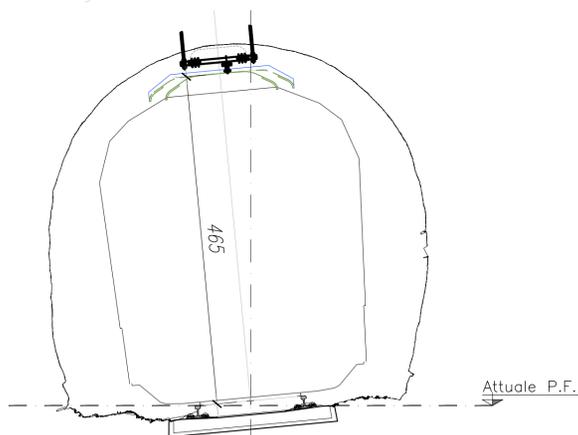

# GALLERIA S.ROCCO

Progressiva 141+562

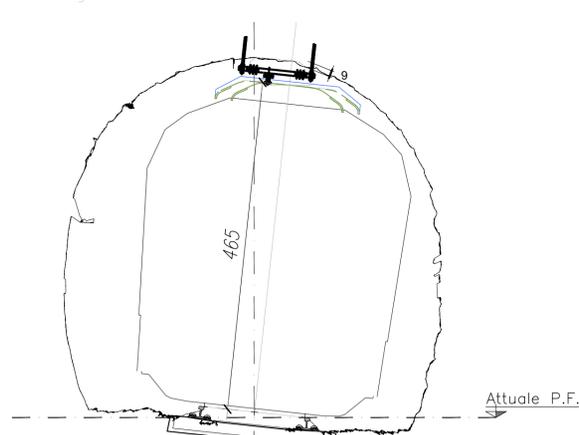

NOTE:  
Le caratteristiche tecniche degli impianti TE (ove non diversamente indicato) sono conformi al doc. RFI DTC STS ENE SP IFS TE 210 A - CAPITOLATO TECNICO T.E. ED. 2014 e negli elaborati in esso richiamati.

COMMITTENTE:  
  
RETE FERROVIARIA ITALIANA  
GRUPPO FERROVIE DELLO STATO ITALIANE

PROGETTAZIONE:  
  
GRUPPO FERROVIE DELLO STATO ITALIANE

CUP: J14H20000970001

**S.O. ENERGIA E TRAZIONE ELETTRICA**  
**PROGETTO DI FATTIBILITA' TECNICA ED ECONOMICA**  
**ELETTRIFICAZIONE TRENTO-BASSANO DEL GRAPPA**  
LOTTO 1: Tratta Trento-Borgo Valsugana Est

**LINEA DI CONTATTO**  
Sezioni trasversali T.E. in galleria

SCALA:  
1:50

COMMESSA LOTTO FASE ENTE TIPO DOC. OPERA/DISCIPLINA Progr. REV.  
IT1J 10 R 18 WB LC0000 004 A

Rev.	Descrizione	Redatto	Data	Verificato	Data	Approvato	Data	Autorizzato Data
A	Emissione esecutiva	M. Lorusso	Maggio 2021	G. Sottile	Maggio 2021	S. Lo Presti	Maggio 2021	G. Guidi Buffarini Maggio 2021

File: n. Elab.: