

LEGENDA



	Linea ferroviaria da elettrificare		CTE di Trento		CB - Cantiere Base		AS - Area di Stoccaggio
	Tratto già elettrificato		SSE di Caldossano		CO - Cantiere Operativo		AR - Area Tecnica di stazione
	Confini comunali		SSE di Borgo Valsugana		AT - Area Tecnica		Demolizioni

LEGENDA VINCOLI E TUTELE

Pianificazione Provinciale - PUP

	AIS - Insediamenti storici (sono individuate diverse sottosezioni)		Beni ambientali
	Area di tutela ambientale		Beni culturali - Aree di interesse archeologico - art.13
	Aree di protezione fluviale		Beni culturali - Beni storici e artistici - art.13
	Aree di rispetto dei laghi		Vincoli diretti beni architettonici
	Aree boschive		Vincoli indiretti beni architettonici
	Aree agricole di pregio		
	Vincolo idrogeologico		

Fonte: Portale Geocartografico Trentino
(Vincoli da Piano Urbanistico Provinciale; Servizio Foreste e Fauna; Soprintendenza per i Beni Culturali della PAT)

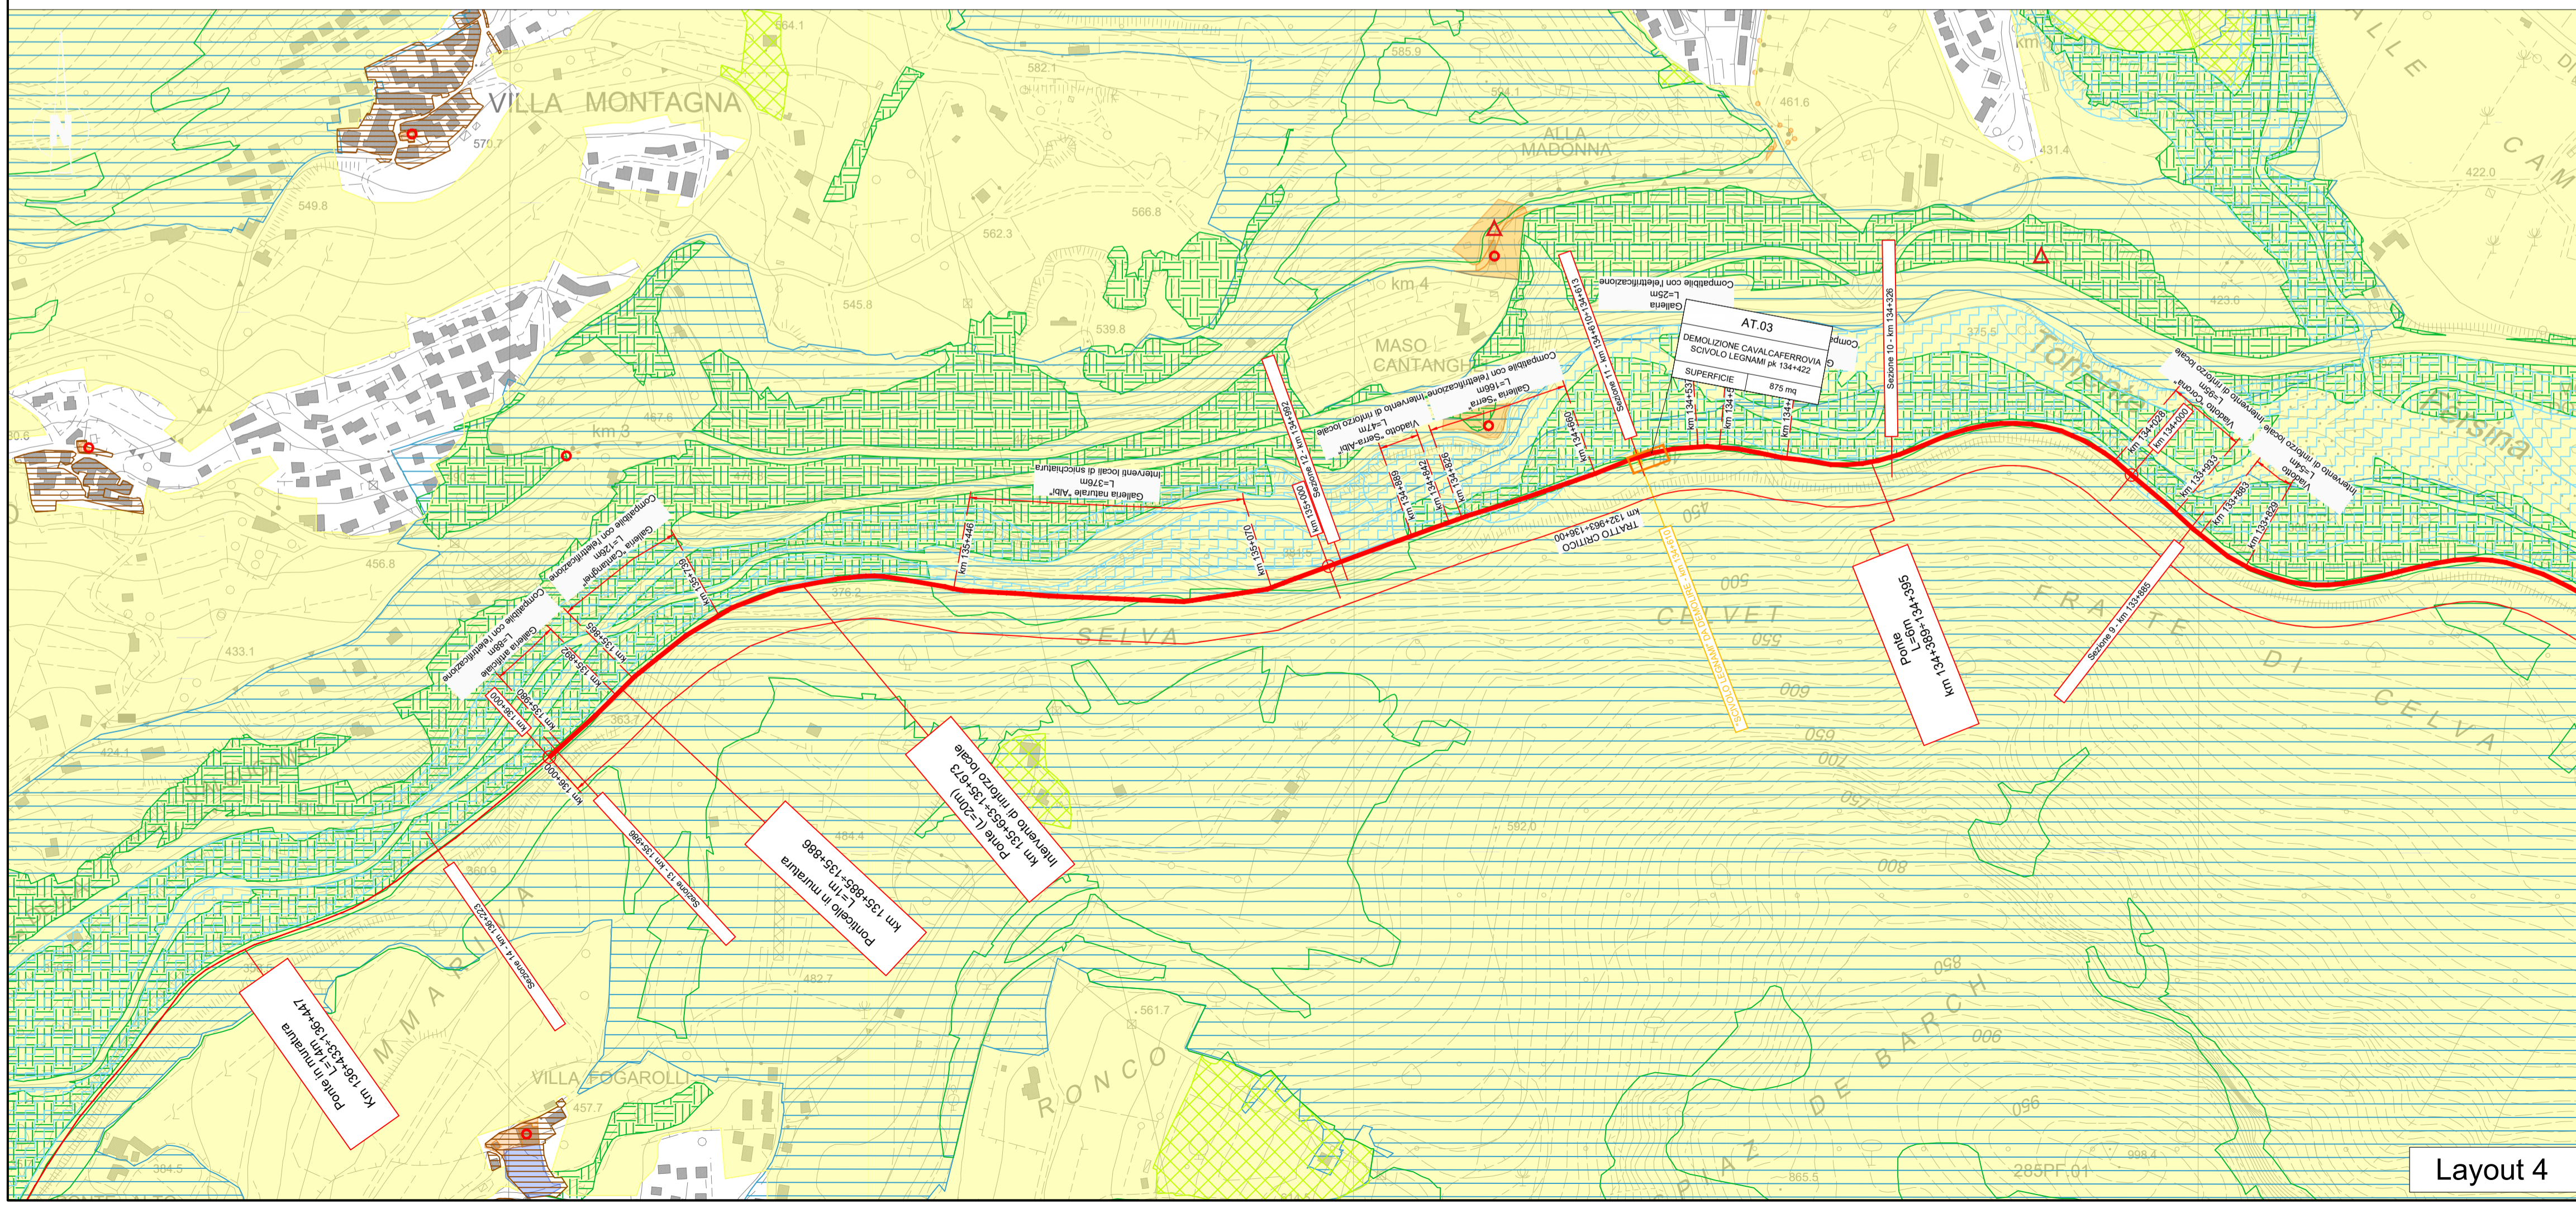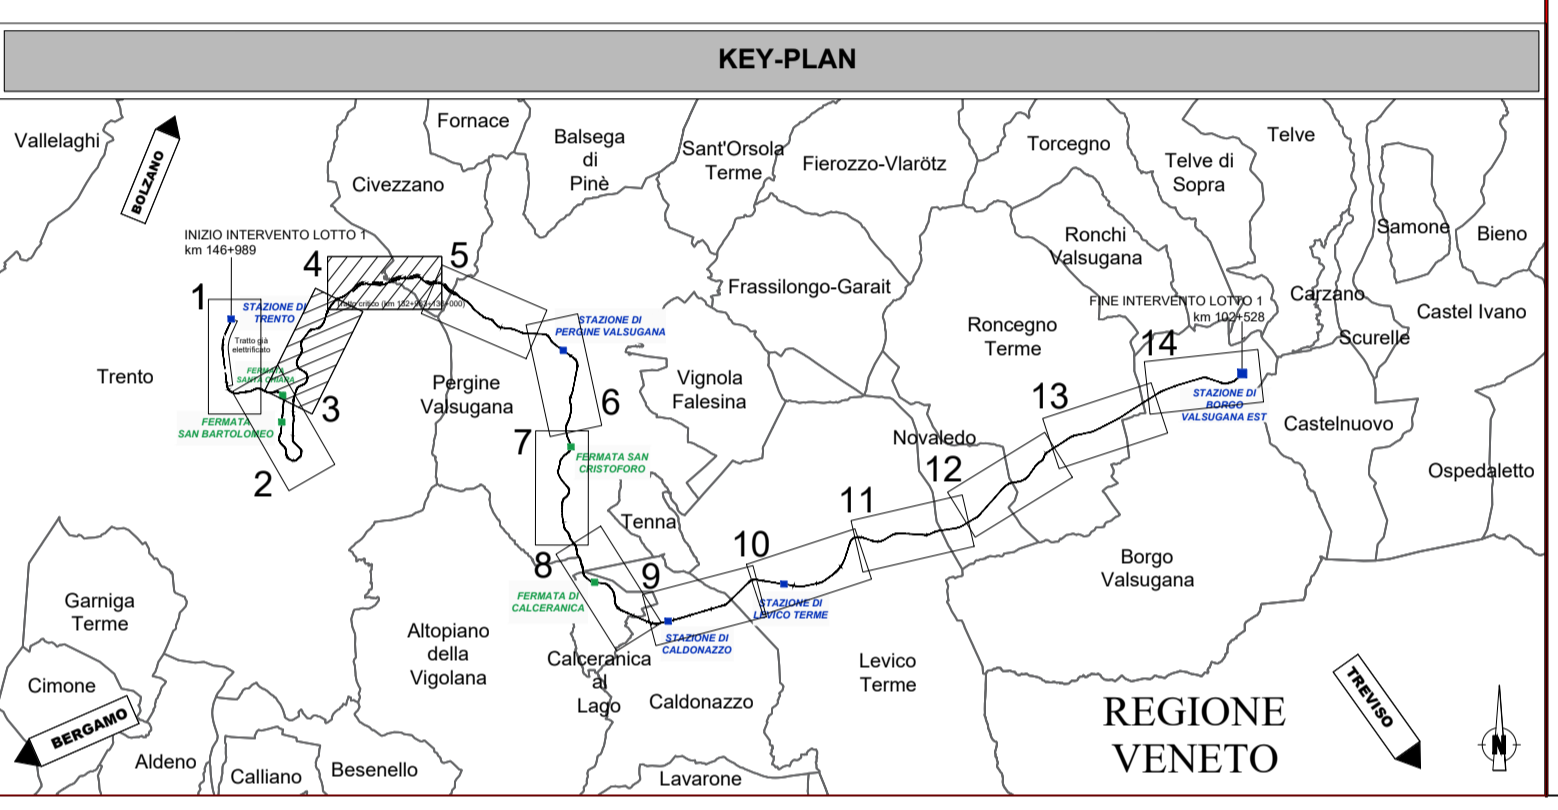

COMMITTEE:

PROGETTAZIONE:

U.O. ARCHITETTURA, AMBIENTE E TERRITORIO
S.O. AMBIENTE

PROGETTO DI FATTIBILITA' TECNICA ED ECONOMICA

ELETTRIFICAZIONE TRENTO-BASSANO DEL GRAPPA
LOTTO 1: Tratta Trento-Borgo Valsugana Est

STUDIO DI IMPATTO AMBIENTALE

Carta dei vincoli e delle tutele - tav. 2 di 7

SCALA: 1:5.000

COMMESSA	LOTTO	FASE	ENTE	TIPO DOC.	OPERA/DISCIPLINA	PROGR.	REV.
IT1J	10	R	22	N5	SA0001	002	A

Rev.	Descrizione	Redatto	Data	Verificato	Data	Approvato	Data	Autorizzato Data
A	Emissione esecutiva	F. Tarantini	Aprile 2022	G. D'Alia A. Cantello	Aprile 2022	S. La Rosa	Aprile 2022	C. Erolani Aprile 2022 Ordine Nazionale degli Ingegneri di Roma, Sezione Provinciale di Roma

File:IT1J10R22N5SA0001002A n. Elab.: