DETTAGLI RECINZIONE

PROSPETTO MONTANTE

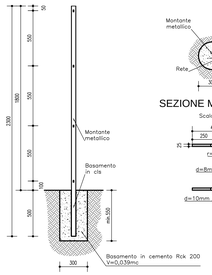

PIANTA BASAMENTO

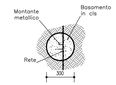

SEZIONE MONTANTE

Scala 1:2

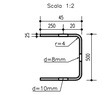

PROSPETTO MONTANTE CON CONTROVENTATURA

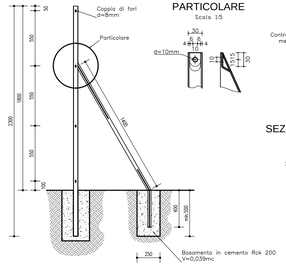

PARTICOLARE

Scala 1:5

PIANTA BASAMENTO

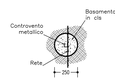

SEZIONE MONTANTE

Scala 1:2

PROSPETTO 1:20

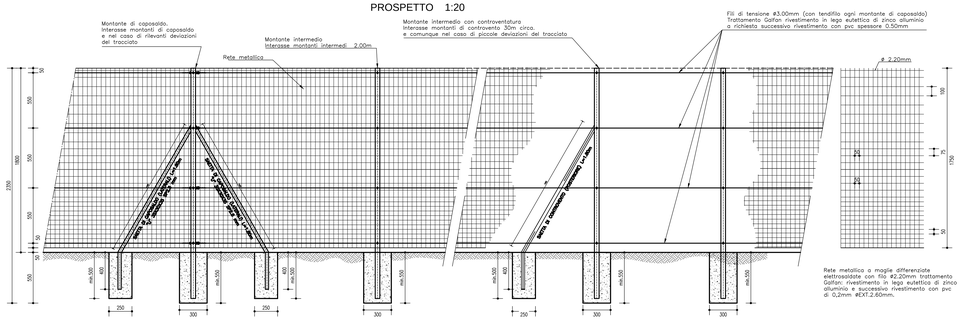

IMPIANTO SOLLEVAMENTO ACQUE SEZIONE LONGITUDINALE- scala 1:50

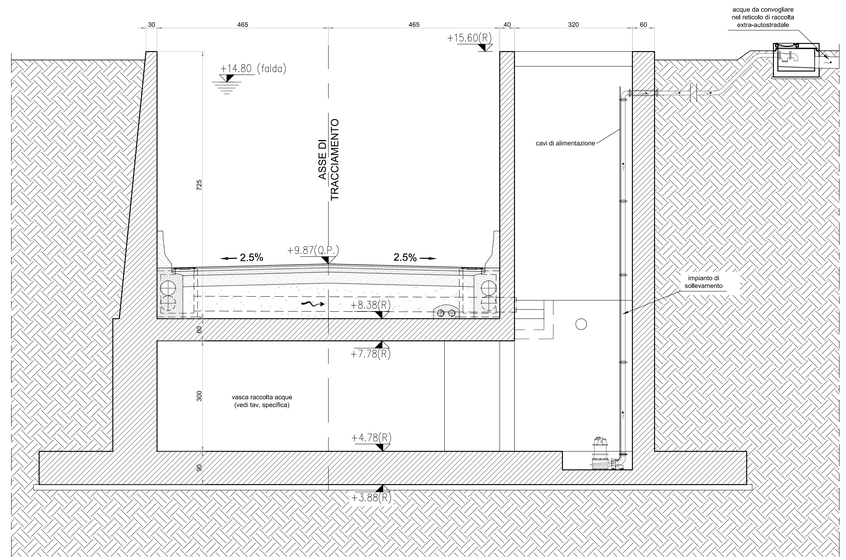

PIAZZOLA ALIMENTAZIONE ELETTRICA - scala 1:100

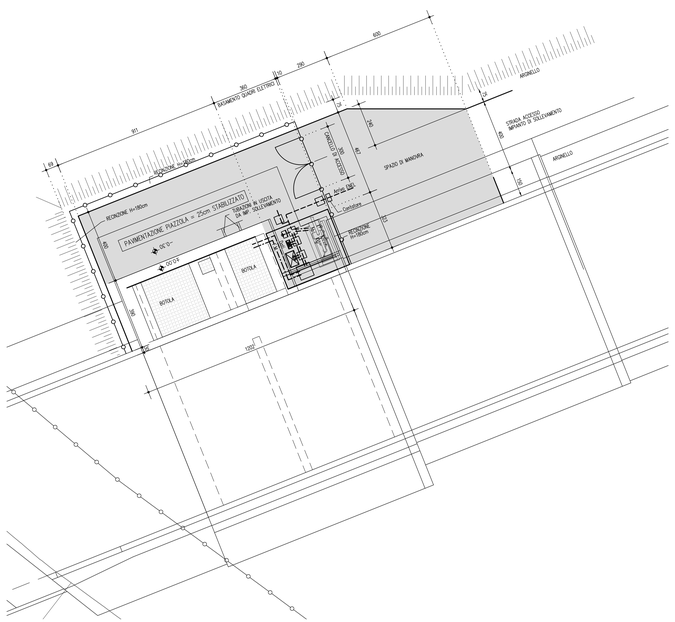

IMPIANTO SOLLEVAMENTO ACQUE - scala 1:50

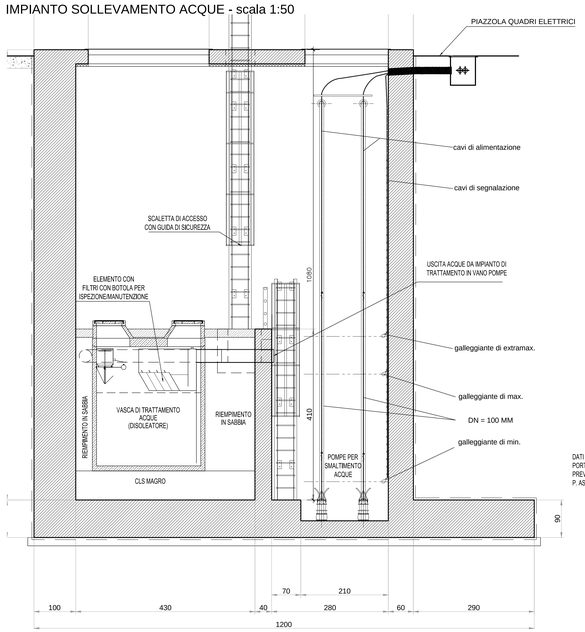

DATI CARATTERISTICI POMPE:
PORTATA: 14.8 L/s
PREVALENZA: 10 M
P. ASS: 3.1 KW

IMPIANTI ELETTRICI A SERVIZIO IMPIANTO DI SOLLEVAMENTO SU BASAMENTO QUADRI ELETTRICI - scala 1:20

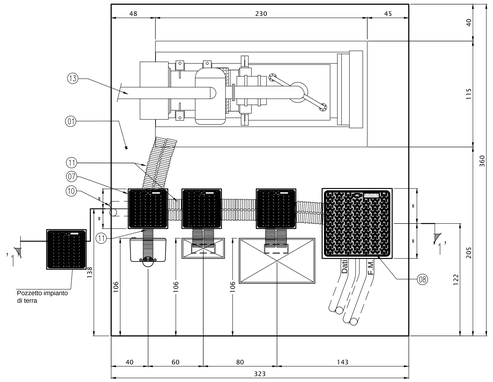

SEZIONE "1-1" 1:20

SEZIONE 1-1

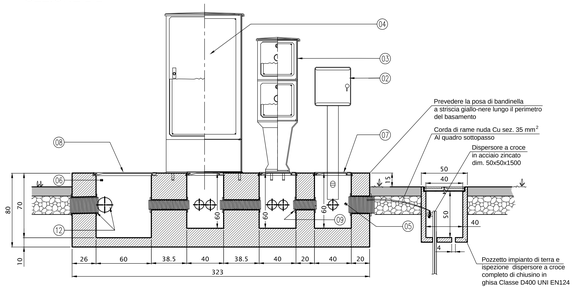

KEY-PLAN

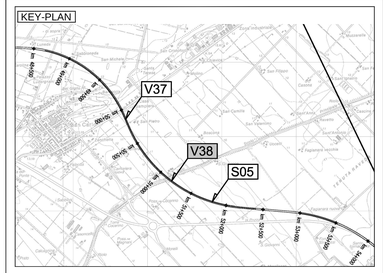

LEGENDA

- 01 Basamento in CLS Rck 250
- 02 Colonnina in vetroresina per "Quadro gruppi misure ENEL" fornitura B.T. 400 V
- 03 Colonnina in vetroresina per "Quadro Sottopasso" a doppio scompar
- 04 Quadro Comando Pompe
- 05 Pozzetto dim 40x40x60 (ricavato nel basamento)
- 06 Pozzetto dim 60x60x70 (ricavato nel basamento)
- 07 Chiusino in ghisa dim. 40x40 cm Classe C250 UNI EN124
- 08 Chiusino in ghisa dim. 60x60 cm Classe C250 UNI EN124
- 09 Sigillazione tubazioni con CLS
- 10 Tubazione linea arrivo Enel Ø 160 mm
- 11 Tubo di collegamento Ø100 mm
- 12 Tubazioni linee impianto Ø 160 mm
- 13 Gruppo elettrogeno cofanato da esterno

ELABORATI DI RIFERIMENTO

CARATTERISTICHE DEI MATERIALI

NOTE

IL CONCEDENTE: Regione Emilia-Romagna

IL CONCESSIONARIO: ARC Autostrada Regionale Cispadana

AUTOSTRADA REGIONALE CISPADANA
DAL CASELLO DI REGGIOLO-ROLO SULLA A22 AL CASELLO DI FERRARA SUD SULLA A13

CODICE C.U.P. E81B08000060009

PROGETTO DEFINITIVO

ASSE AUTOSTRADALE (COMPRENSIVO DEGLI INTERVENTI LOCALI DI COLLEGAMENTO VIARIO AL SISTEMA AUTOSTRADALE)

PROGETTAZIONE STRADALE

VIABILITA' INTERFERITA

V38 - SOTTOVIA VIA RIOLO

PLANIMETRIA IMPIANTO DI SOLLEVAMENTO ACQUE SOTTOVIA

IL PROGETTISTA
Ing. Antonio De Fazio
Albo Ing. Bologna n° 3696

RESPONSABILE INTEGRAZIONE PRESTAZIONI SPECIALISTICHE
Ing. Emilio Salsi
Albo Ing. Reggio Emilia n° 945

IL CONCESSIONARIO
Autostrada Regionale Cispadana S.p.A.
IL PRESIDENTE
Giuseppe Fabbiani

REV.	DATA	DESCRIZIONE	REDAZIONE	CONTROLLO	APPROVAZIONE
G					
F					
E					
D					
C					
B					
A	17.04.2012	EMISSIONE	FRASSINETI	DE FAZIO	SALSI

IDENTIFICAZIONE ELABORATO																	
ANN. PROG.	FASE	LOTTO	GRUPPO	CODICE OPERA NRE				TIPO OPERA	NRO.	TIPO ELABORATO	PROGRESSIVO	REV.	SCALA:	DATA: MAGGIO 2012
2009	PD	0	0	V38	VC	S3	38	0	SD	PD	04	A	VARIE	

IL PRESENTE DOCUMENTO NON POTRA' ESSERE COPIATO, RIPRODOTTO O ALTRIMENTI PUBBLICATO, IN TUTTO O IN PARTE, SENZA IL CONSENSO SCRITTO DEL CONCEDENTE. OGNI UTILIZZO NON AUTORIZZATO SARA' PERSEGUITO A NORMA DI LEGGE
THIS DOCUMENT MAY NOT BE COPIED, REPRODUCED OR PUBLISHED, EITHER IN PART OR IN ITS ENTIRETY, WITHOUT THE WRITTEN PERMISSION OF ARCESA. UNAUTHORIZED USE WILL BE PROSECUTED BY LAW.

GUIDA DI Adobe PDF