


Layout 5

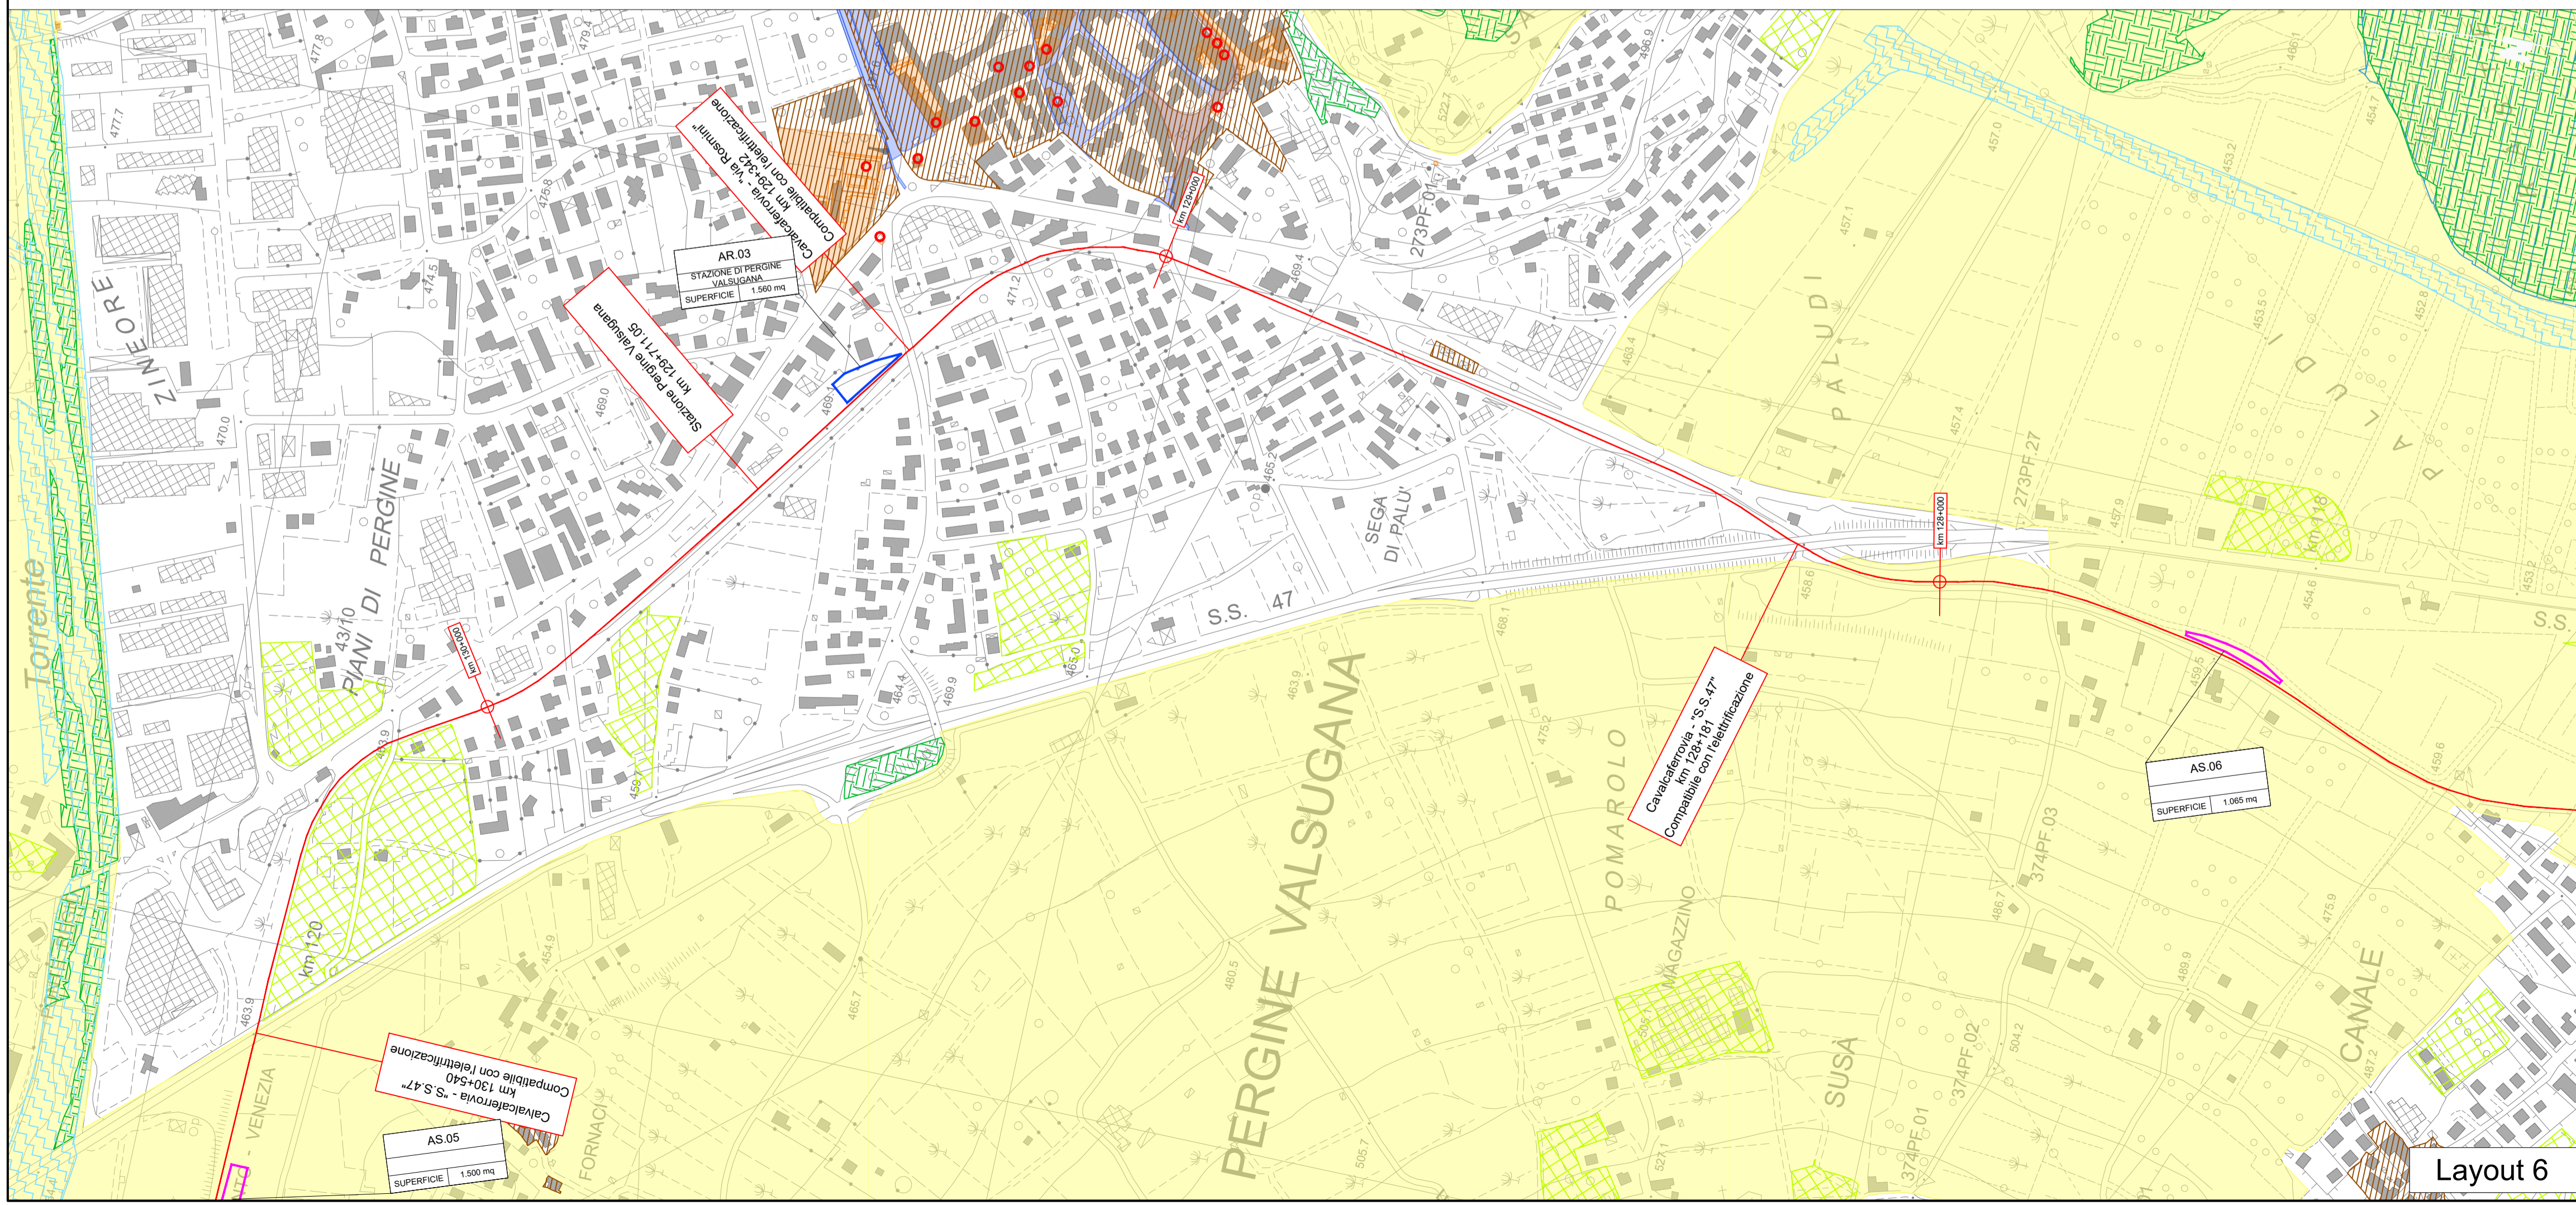

Layout 6

**LEGENDA**


Linea ferroviaria da elettrificare	CTE di Trento	CB - Cantiere Base	AS - Area di Stoccaggio
Tratto già elettrificato	SSE di Caldonna	CO - Cantiere Operativo	AR - Area Tecnica di stazione
Confini comunali	SSE di Borgo Valsugana	AT - Area Tecnica	Demolizioni

**LEGENDA VINCOLI E TUTELE**

**Pianificazione Provinciale - PUP**

AIS - Insediamenti storici (sono individuate diverse sottosezioni)	Beni ambientali
Area di tutela ambientale	Beni culturali - Aree di interesse archeologico - art.13
Aree di protezione fluviale	Beni culturali - Beni storici e artistici - art.13
Aree di rispetto dei laghi	Vincoli diretti beni architettonici
Aree boschive	Vincoli indiretti beni architettonici
Aree agricole di pregio	
Vincolo idrogeologico	

Fonte: Portale Geocartografico Trentino  
(Vincoli da Piano Urbanistico Provinciale; Servizio Foreste e Fauna; Soprintendenza per i Beni Culturali della PAT)

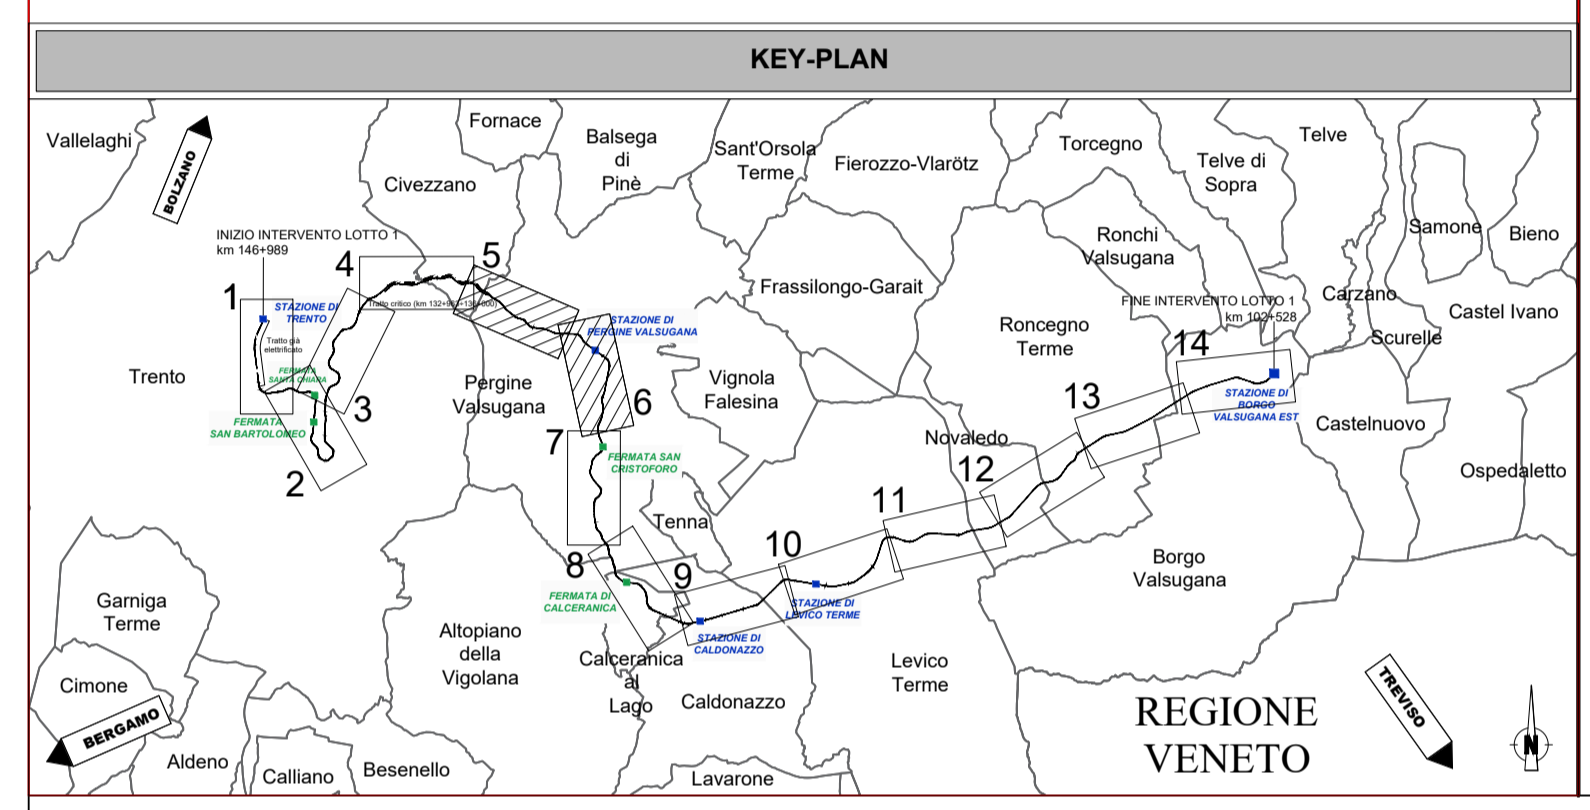

COMMITTEE: **RFI**  
RETE FERROVIARIA ITALIANA  
GRUPPO FERROVIE DELLO STATO ITALIANE

PROGETTAZIONE: **ITALFERR**  
GRUPPO FERROVIE DELLO STATO ITALIANE

**U.O. ARCHITETTURA, AMBIENTE E TERRITORIO**  
**S.O. AMBIENTE**

**PROGETTO DI FATTIBILITA' TECNICA ED ECONOMICA**

**ELETTRIFICAZIONE TRENTO-BASSANO DEL GRAPPA**  
**LOTTO 1: Tratta Trento-Borgo Valsugana Est**

**STUDIO DI IMPATTO AMBIENTALE**

Carta dei vincoli e delle tutele - tav. 3 di 7

SCALA: 1:5.000

COMMESSA	LOTTO	FASE	ENTE	TIPO DOC.	OPERA/DISCIPLINA	PROGR.	REV.
IT1J	10	R	22	N5	SA0001	003	A

Rev.	Descrizione	Redatto	Data	Verificato	Data	Approvato	Data	Autorizzato Data
A	Emissione esecutiva	F. Tamburini	Aprile 2022	G. D'Amico A. Cantello	Aprile 2022	S. La Rosa	Aprile 2022	C. Rotatori Aprile 2022 P. Basso Aprile 2022 Ordine Architetti e Architette di Roma, SpA n. 6487

File:IT1J10R22N5SA0001003A n. Elab.: