


Layout 9

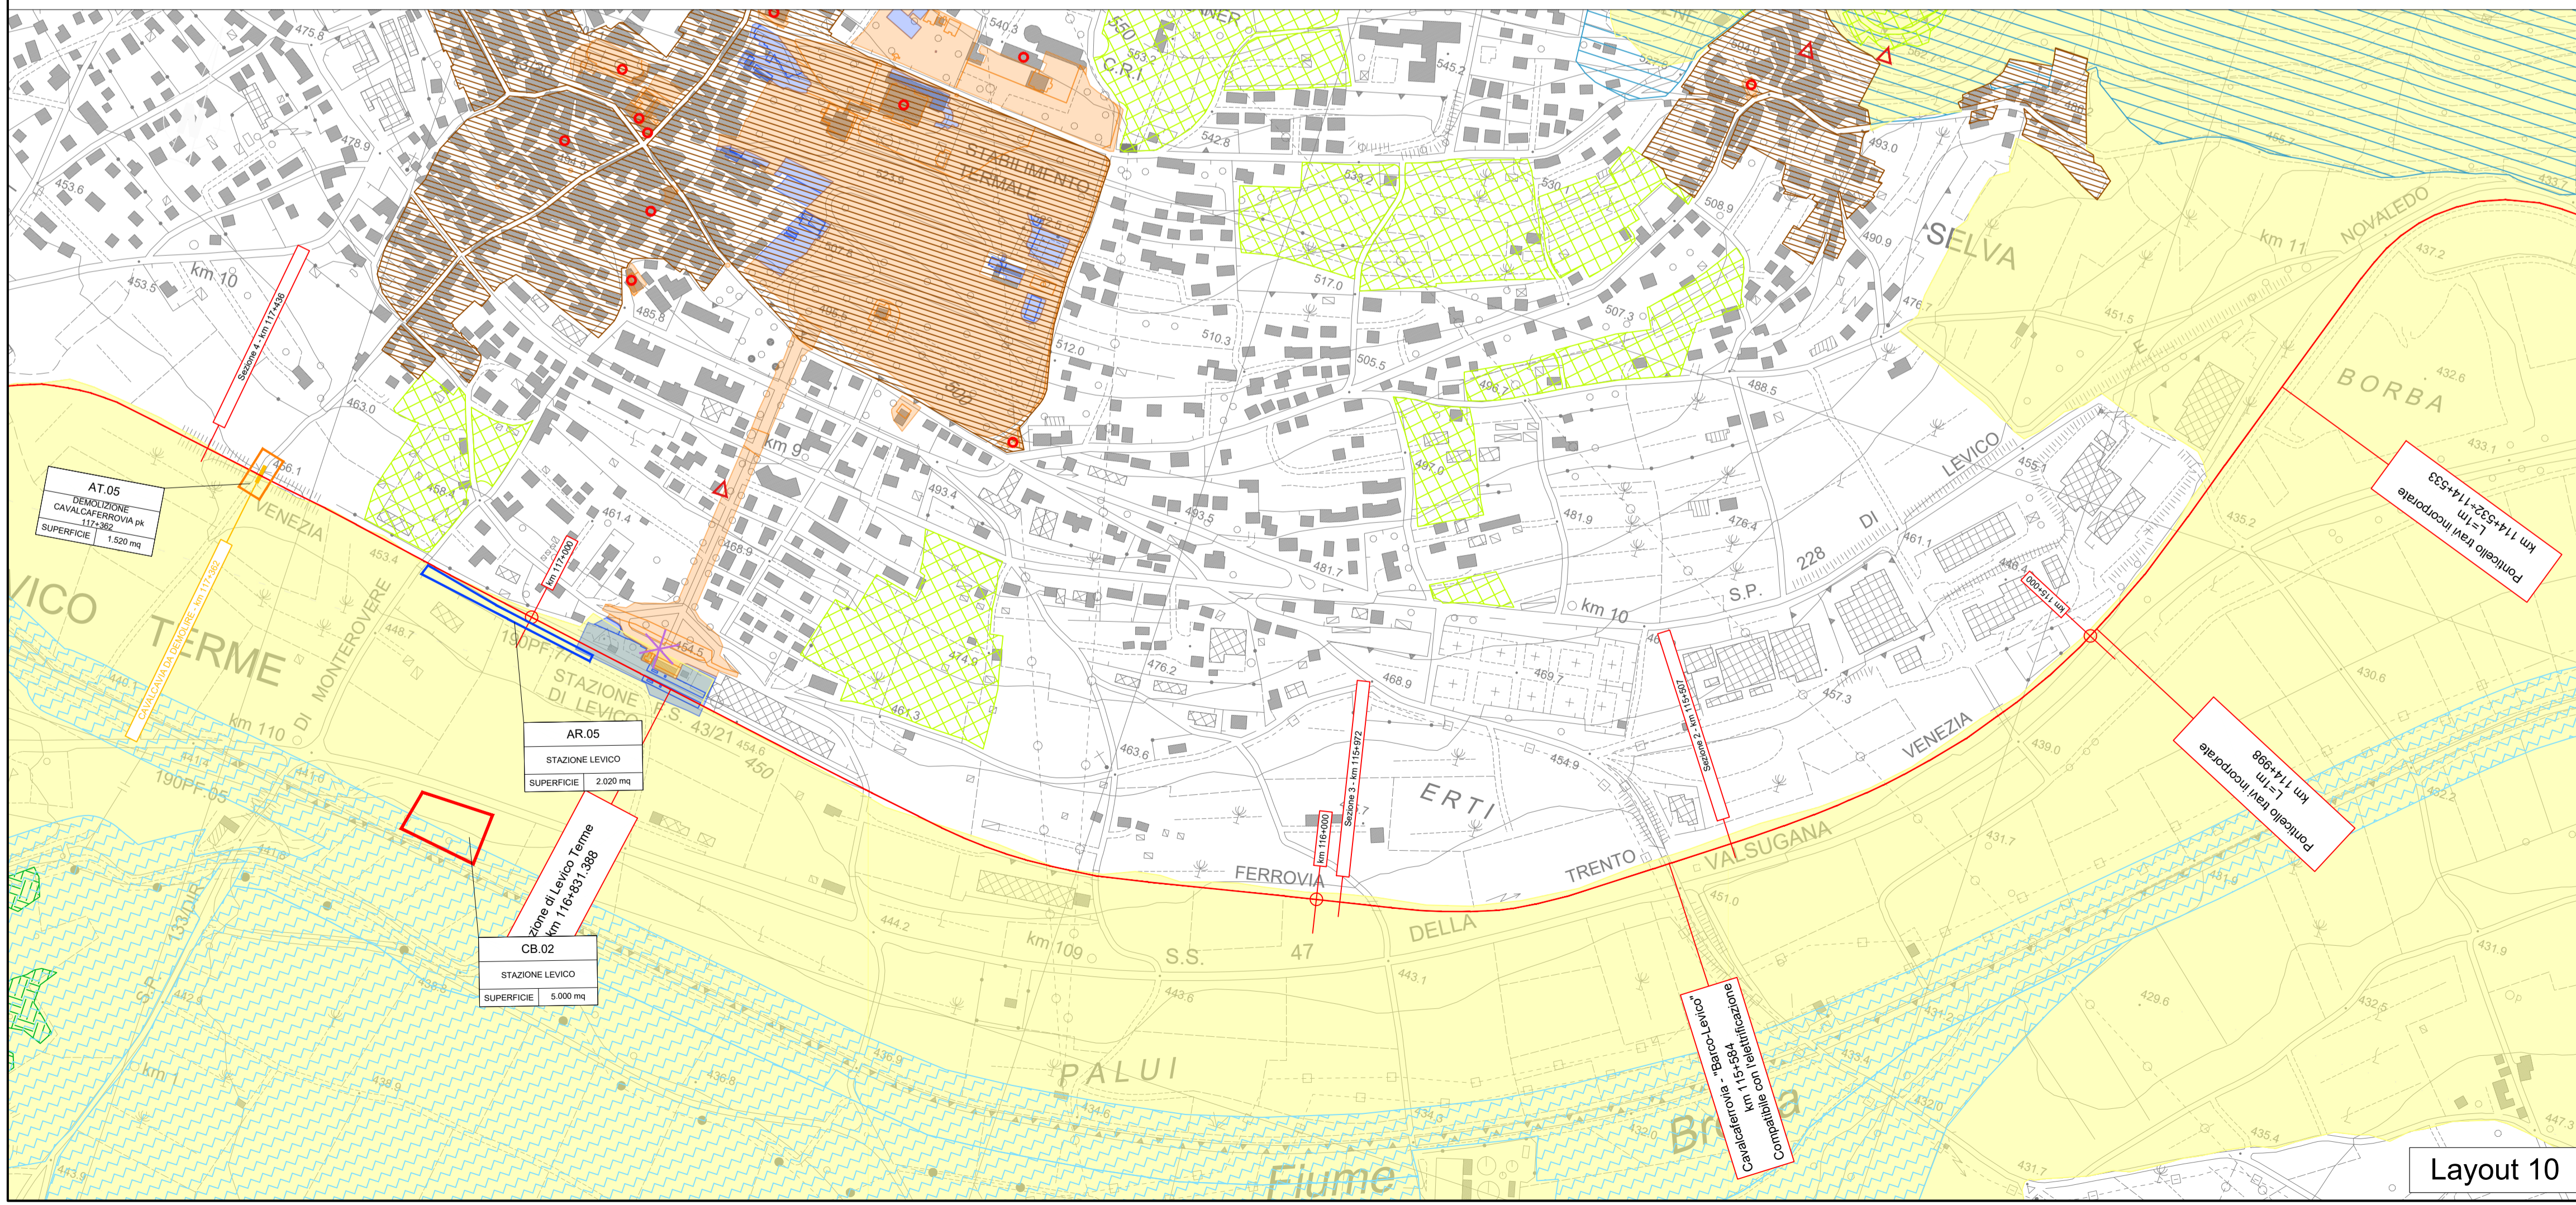


Layout 10

LEGENDA

LEGENDA VINCOLI E TUTELE

Pianificazione Provinciale - PUP

Fonte : Portale Geocartografico Trentino
(Vincoli da Piano Urbanistico Provinciale; Servizio Foreste e Fauna; Soprintendenza per i Beni Culturali della PAT)

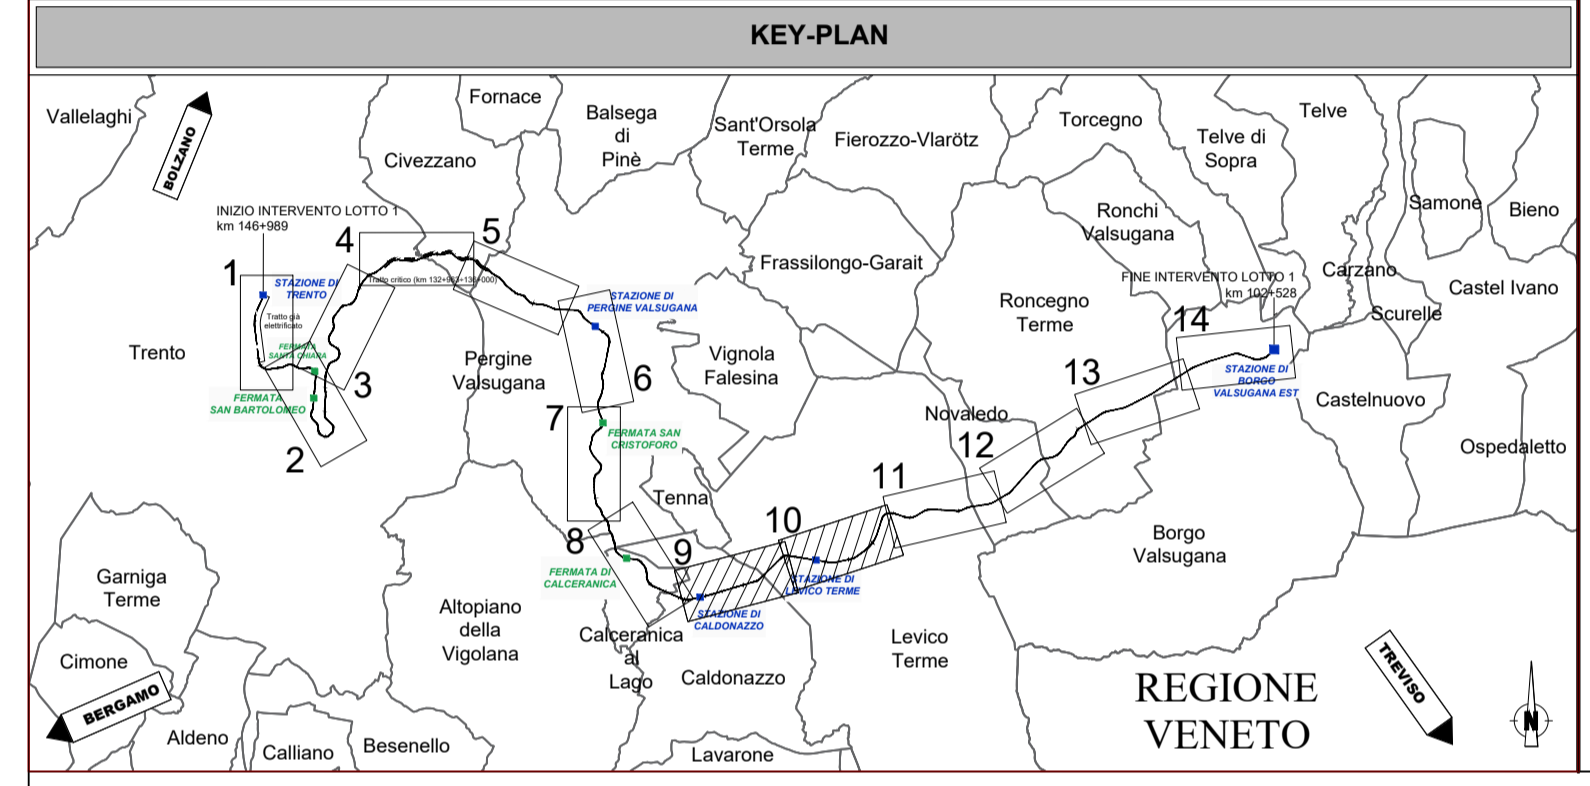

COMMITTEE:

PROGETTAZIONE:

U.O. ARCHITETTURA, AMBIENTE E TERRITORIO
S.O. AMBIENTE

PROGETTO DI FATTIBILITA' TECNICA ED ECONOMICA

ELETTRIFICAZIONE TRENTO-BASSANO DEL GRAPPA
LOTTO 1: Tratta Trento-Borgo Valsugana Est

STUDIO DI IMPATTO AMBIENTALE

Carta dei vincoli e delle tutele - tav. 5 di 7

SCALA: 1:5.000

COMMESSA	LOTTO	FASE	ENTE	TIPO DOC.	OPERA/DISCIPLINA	PROGR.	REV.
IT1J	10	R	22	N5	SA0001	005	A

Rev.	Descrizione	Redatto	Data	Verificato	Data	Approvato	Data	Autorizzato Data
A	Emissione esecutiva	F. Tarbelloni	Aprile 2022	G. D'Alia A. Caviglioli	Aprile 2022	S. La Rosa	Aprile 2022	C. Erolani Aprile 2022

File:IT1J10R22N5SA0001005A n. Elab.: