


**SEGNALETICA ORIZZONTALE**  
**ASSE PRINCIPALE - STRADA TIPO F2**

Striscia laterale sinistra spessore 15 cm  
 Striscia di mezzera spessore 12 cm  
 Striscia laterale destra spessore 15 cm

**MIRABELLO (FE)**


**SANT' AGOSTINO (FE)**

**POGGIO RENATICO (FE)**

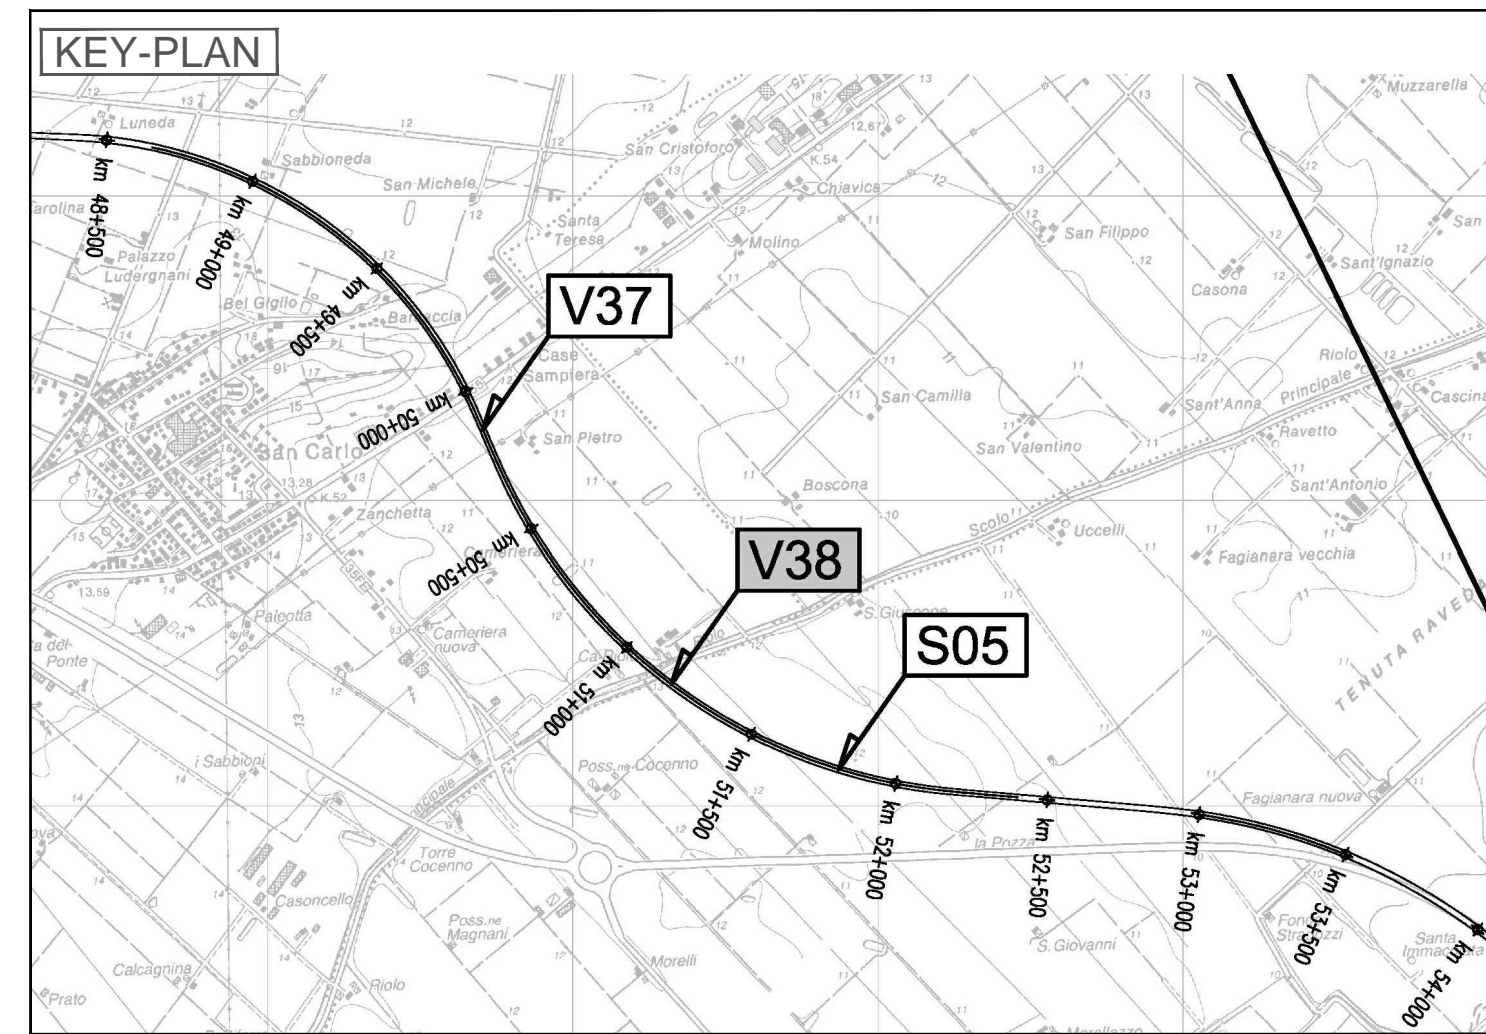

**CARATTERISTICHE DEI MATERIALI**

**NOTE**

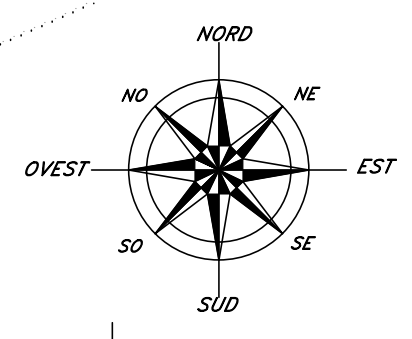

IL CONCESSIONARIO  
**ARC** AUTOSTRADA REGIONALE CISPADANA

IL CONCESSIONARIO  
**Autosstrada Regionale Cispadana S.p.A.**  
 IL PRESIDENTE  
 Cristiano Paltucci

**AUTOSTRADA REGIONALE CISPADANA**  
 DAL CASELLO DI REGGIOLO-ROLO SULLA A22  
 AL CASELLO DI FERRARA SUD SULLA A13  
 CODICE C.U.P. E81B0800060009

**PROGETTO DEFINITIVO**

**ASSE AUTOSTRADALE (COMPRESIVO DEGLI INTERVENTI LOCALI DI COLLEGAMENTO VIARIO AL SISTEMA AUTOSTRADALE)**  
 PROGETTAZIONE STRADALE  
 VIABILITA' INTERFERITA  
 V38 - SOTTOVIA VIA RIOLO  
 PLANIMETRIA SEGNALETICA STRADALE

IL PROGETTISTA  
 Ing. Antonio De Fazio  
 Albo Ing. Bologna n° 3696

RESPONSABILE INTEGRAZIONE PRESTAZIONI SPECIALISTICHE  
 Ing. Emilio Salsi  
 Albo Ing. Reggio Emilia n° 945

INGEGNERE  
**ANTONIO DE FAZIO**  
 ALBO INGEGNERI PROV. BOLOGNA  
 N° 3696/A

INGEGNERE  
**EMILIO SALSINI**  
 ALBO INGEGNERI PROV. REGGIO EMILIA  
 N° 945

G										
F										
E										
D										
C										
B										
A	17.04.2012	EMISSIONE						LUCARELLI	DE FAZIO	SALSI
REV.	DATA	DESCRIZIONE						REDAZIONE	CONTROLLO	APPROVAZIONE
IDENTIFICAZIONE ELABORATO										
NUM. PROJ.	PROJ. LITTO	GRUPPO	CODICE OPERA REG.	TITOLO OPERA	ANNO	TIPO ELABORATO	PRODOTTORE	REV.	DATA	
2010	PD	0	V38	VCS38	0	SD	PF	02	A	
<small>IL PRESENTE DOCUMENTO NON FORMA PARTE DEL CONTRATTO. IL CONSENSO SOTTOSCRITTO DAL CONCESSIONARIO NON AUTORIZZA NESSUN PERMESSO A NORMA DI LEGGE. THIS DOCUMENT MAY NOT BE COPIED, REPRODUCED OR PUBLISHED, EITHER IN PART OR IN ITS ENTIRETY, WITHOUT THE WRITTEN PERMISSION OF ARCCO CONSULTING UNAUTHORIZED USE WILL BE PROSECUTED BY LAW.</small>										

SCALA: 1:2000

scala di stampa 1:1