


Layout 5

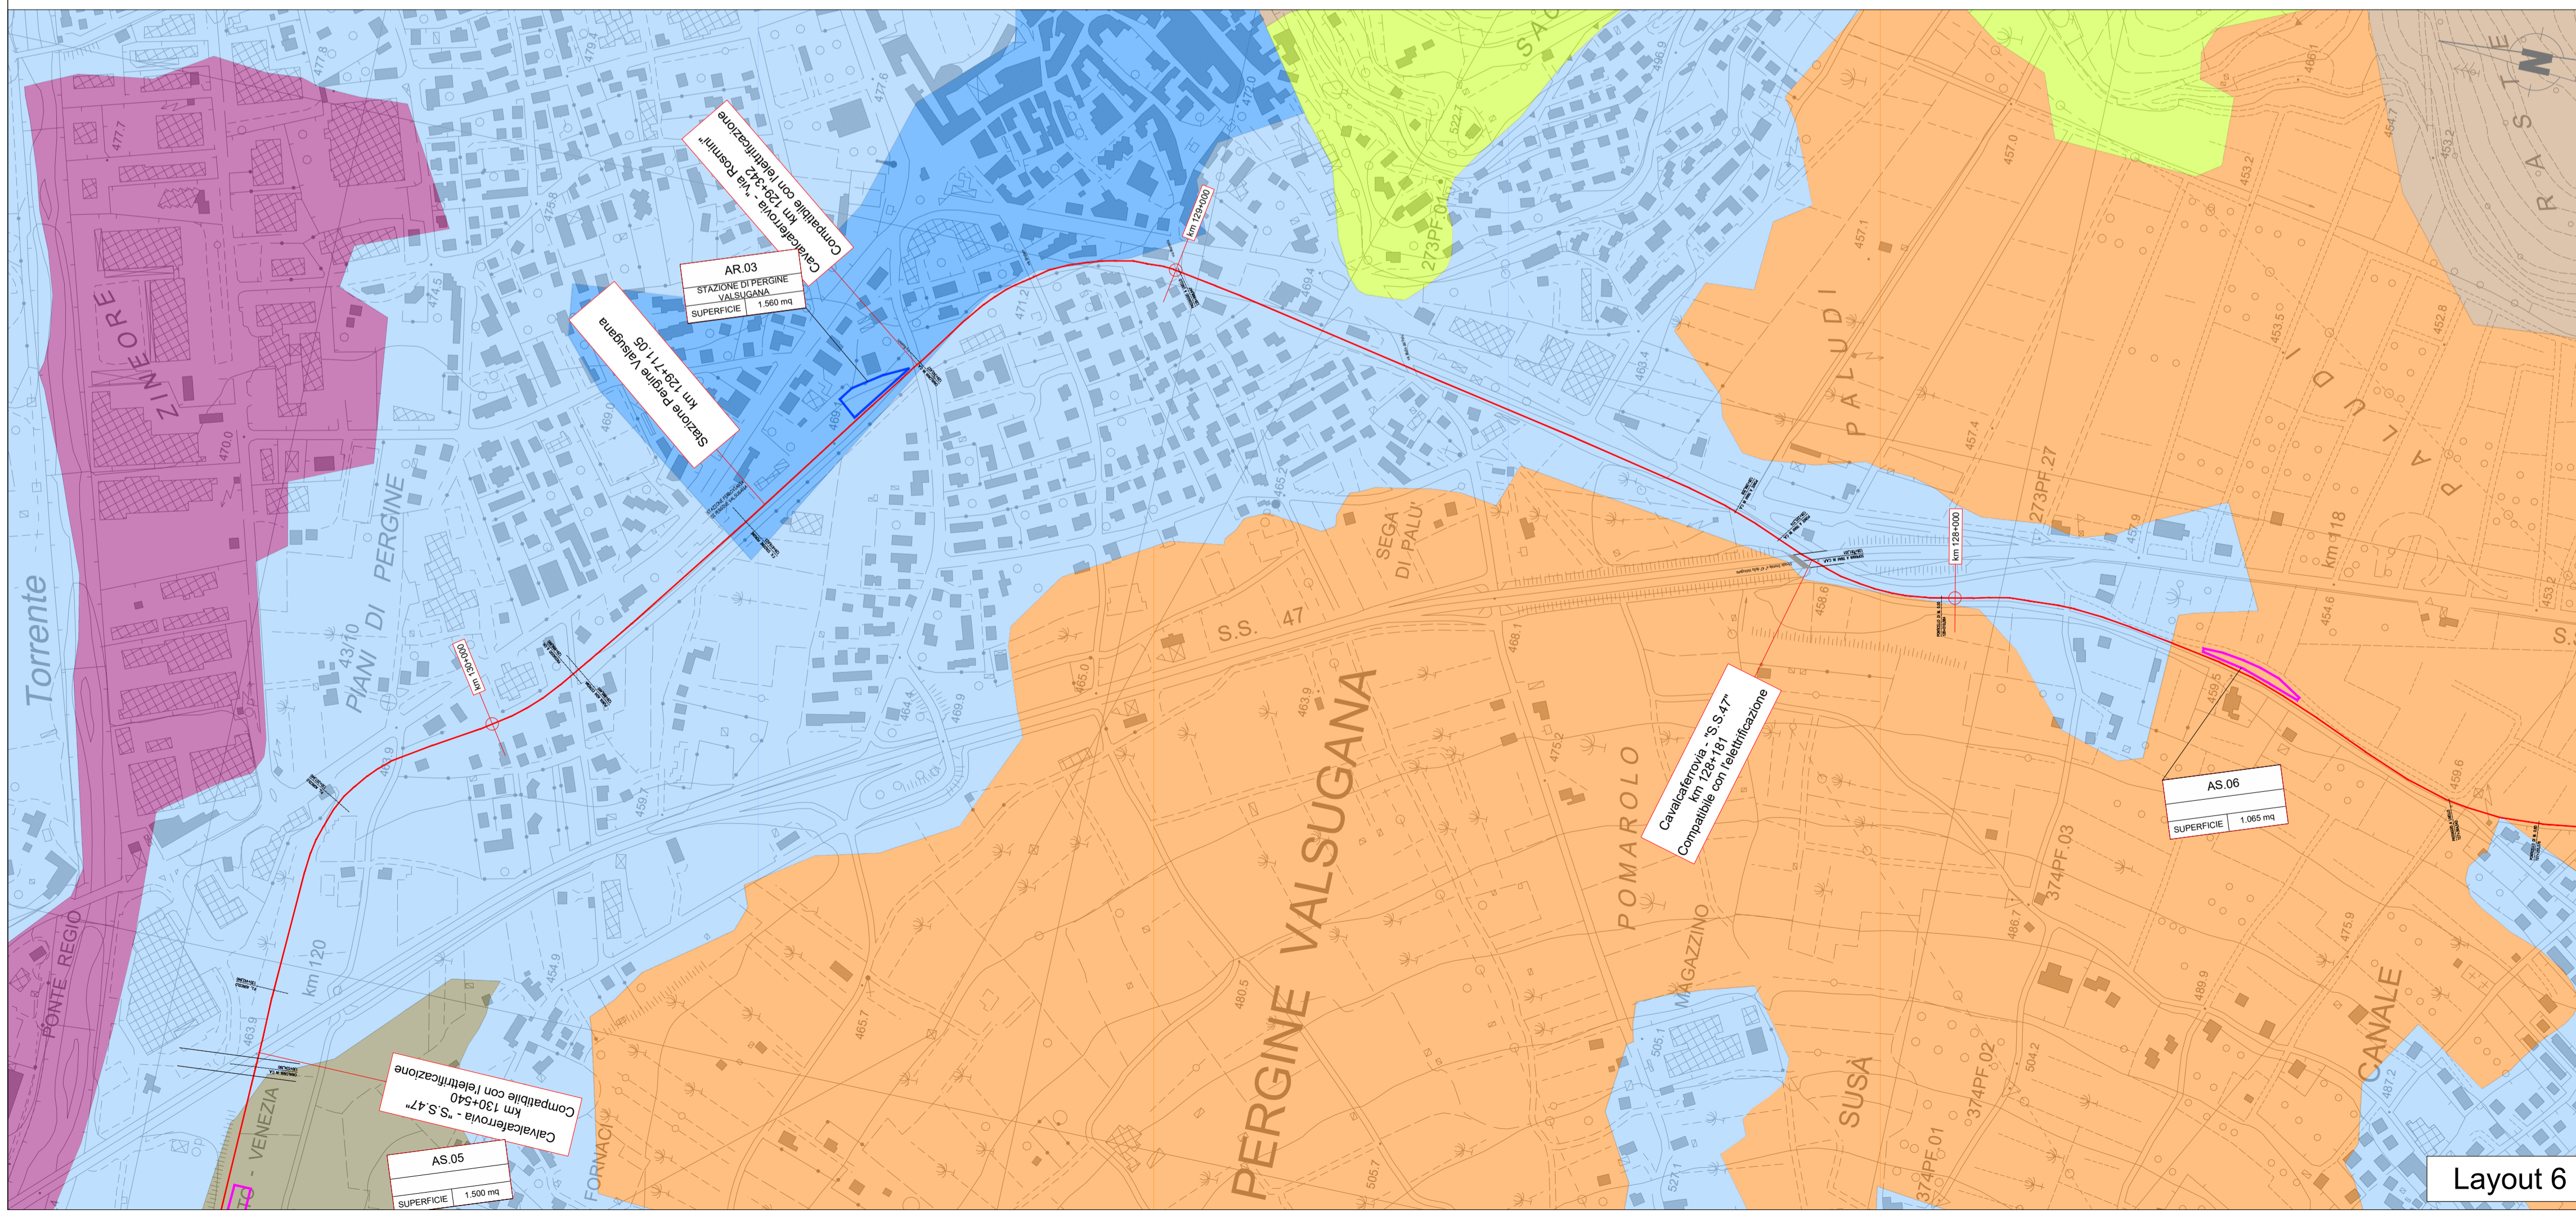

Layout 6

**LEGENDA**


Linea ferroviaria da elettrificare  
Tratto già elettrificato  
Confini comunali  
CTE di Trento  
SSE di Caldonazzo  
SSE di Borgo Valsugana  
CB - Cantiere Base  
CO - Cantiere Operativo  
AT - Area Tecnica  
AS - Area di Stoccaggio  
AR - Area Tecnica di stazione  
Demolizioni

**LEGENDA USO SUOLO**

**DESCRIZIONE CLASSI USO SUOLO**

Aree estrattive  
Aree industriali, commerciali e dei servizi pubblici e privati  
Aree prevalentemente occupate da colture agrarie con presenza di spazi naturali importanti  
Bacini d'acqua  
Boschi a prevalenza di faggio  
Boschi a prevalenza di pini montani e crometerranei (pino nero e larici, pino silvestre, pino loricato)  
Boschi misti a prevalenza di conifere  
Boschi misti a prevalenza di latifoglie  
Boschi misti a prevalenza di latifoglie mesofile e mesotermofite (acero-frassino, carino nero-ornello)  
Colture intensive  
Corsi d'acqua, canali e idrovie  
Frutteti  
Sistemi culturali e partecellari complessi  
Vegetazione in evoluzione  
Vigneti  
Zone residenziali a tessuto continuo  
Zone residenziali a tessuto discontinuo e rado

Fonte: Uso e Copertura del Suolo - CORINE LAND COVER 2018 - IV LIV

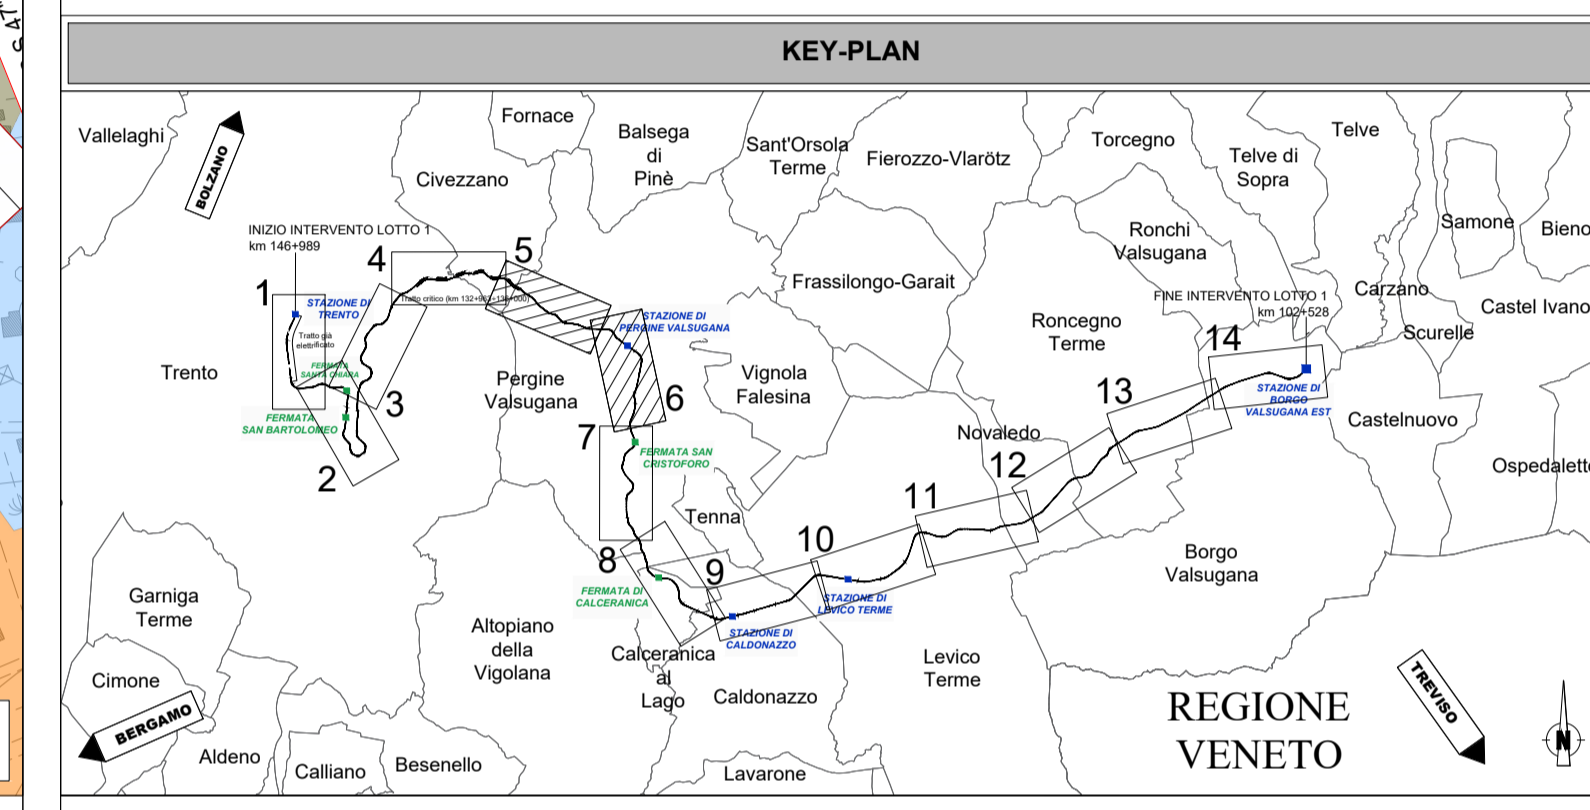

COMMITTENTE: **RFI** RETE FERROVIARIA ITALIANA GRUPPO FERROVIE DELLO STATO ITALIANE

PROGETTAZIONE: **ITALFERR** GRUPPO FERROVIE DELLO STATO ITALIANE

**U.O. ARCHITETTURA, AMBIENTE E TERRITORIO**  
**S.O. AMBIENTE**

**PROGETTO DI FATTIBILITA' TECNICA ED ECONOMICA**

**ELETTRIFICAZIONE TRENTO-BASSANO DEL GRAPPA**  
**LOTTO 1: Tratta Trento-Borgo Valsugana Est**

**STUDIO DI IMPATTO AMBIENTALE**  
Carta dell'uso del suolo ad orientamento vegetazionale - tav. 3 di 7

SCALA: 1:5.000

COMMESSA	LOTTO	FASE	ENTE	TIPO DOC.	OPERA/DISCIPLINA	PROGR.	REV.
IT1J	10	R	22	N5	SA0001	010	A

Rev.	Descrizione	Redatto	Data	Verificato	Data	Approvato	Data	Autorizzato Data
A	Emissione esecutiva	F. Tassinari	Aprile 2022	S. Biondi A. Carletto	Aprile 2022	S. Lo Duca	Aprile 2022	C. E. Bolani Aprile 2022

File:IT1J10R22N5SA0001010A n. Elab.: