

LEGENDA

Linea ferroviaria da elettrificare	CTE di Trento	CB - Cantiere Base	AS - Area di Stoccaggio
Tratto già elettrificato	SSE di Caldona	CO - Cantiere Operativo	AR - Area Tecnica di stazione
Confini comunali	SSE di Borgo Valsugana	AT - Area Tecnica	Demolizioni

LEGENDA CARTA DELLA MORFOLOGIA DEL PAESAGGIO E DELLA VISUALITA'

AMBITI ELEMENTARI DEL PAESAGGIO

- AREE URBANIZZATE RECENTI
- AREE PRODUTTIVE
- AREE RURALI
- DI INTERESSE FORESTALE
- FIUMI, TORRENTI E LAGHI
- INSEDIAMENTI STORICI
- PASCOLI
- RISERVE NATURALI
- ROCCHE

SISTEMI COMPLESSI DEL PAESAGGIO

- DI INTERESSE ALPINO
- DI INTERESSE FLUVIALE
- DI INTERESSE EDIFICATO TRADIZIONALE
- DI INTERESSE RURALE

ELEMENTI DI PREGIO

- FRONTI DI PARTICOLARE PREGIO
- PAESAGGI DI PARTICOLARE PREGIO


PERCETTORI

- FRONTI DI PERCEZIONE
- PERCETTORI ISOLATI IMPATTATI DALL'OPERA
- ELEMENTI DI PREGIO STORICO ED ARCHEOLOGICO

INTENSITA' DEGLI EFFETTI DELL'OPERA CLASSIFICAZIONE

- Nulla
- Basso
- Medio - Basso
- Medio
- Medio - Alto
- Alto

Fonte: WebGIS Provincia Trento

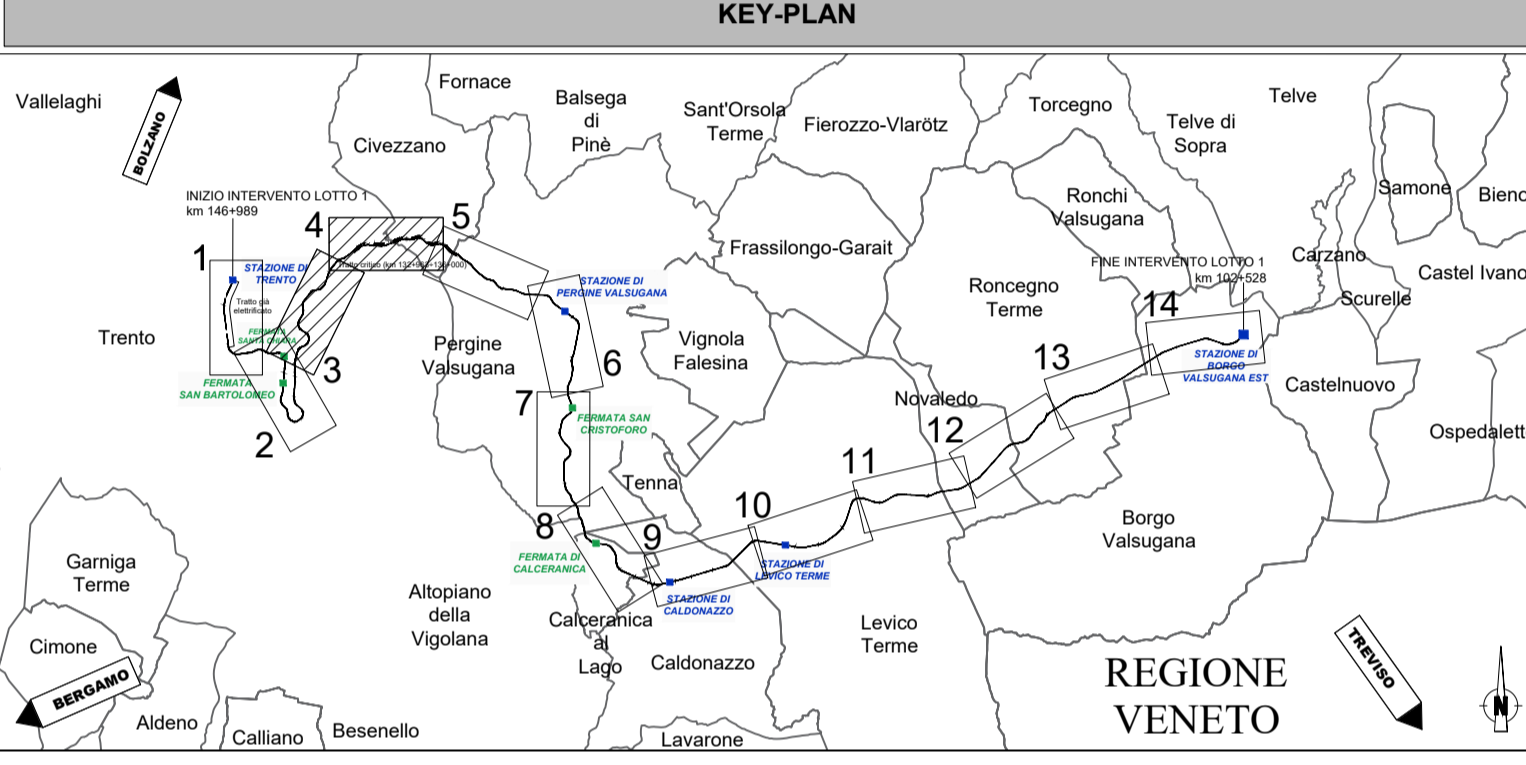

COMMITTEE:

PROGETTAZIONE:

**U.O. ARCHITETTURA, AMBIENTE E TERRITORIO
S.O. AMBIENTE**

PROGETTO DI FATTIBILITA' TECNICA ED ECONOMICA

**ELETTRIFICAZIONE TRENTO-BASSANO DEL GRAPPA
LOTTO 1: Tratta Trento-Borgo Valsugana Est**

RELAZIONE PAESAGGISTICA AI SENSI DEL DPCM 12/12/2005

Carta della morfologia del paesaggio e della visualità - Tavola 2 di 7

SCALA: 1:5.000

COMMESSA	LOTTO	FASE	ENTE	TIPO DOC.	OPERA/DISCIPLINA	PROGR.	REV.
IT1J	10	R	22	N5	IM0002	016	A

Rev.	Descrizione	Redatto	Data	Verificato	Data	Approvato	Data	Autorizzato Data
A	Emissione esecutiva	F. Tamburini	Aprile 2022	G. Bagnoli A. Carletto	Aprile 2022	[Signature]	Aprile 2022	C. Bagnoli Aprile 2022

File:IT1J10R22N5IM0002016A n. Elab.: