


LEGENDA

Linea ferroviaria da elettrificare	CTE di Trento	CB - Cantiere Base	AS - Area di Stoccaggio
Tratto già elettrificato	SSE di Caldonna	CO - Cantiere Operativo	AR - Area Tecnica di stazione
Confini comunali	SSE di Borgo Valsugana	AT - Area Tecnica	Demolizioni

LEGENDA CARTA DELLA MORFOLOGIA DEL PAESAGGIO E DELLA VISUALITA'

AMBITI ELEMENTARI DEL PAESAGGIO	ELEMENTI DI PREGIO
AREE URBANIZZATE RECENTI	FRONTI DI PARTICOLARE PREGIO
AREE PRODUTTIVE	PAESAGGI DI PARTICOLARE PREGIO
AREE RURALI	PERCETTORI
CAVE	FRONTI DI PERCEZIONE
DI INTERESSE FORESTALE	PERCETTORI ISOLATI IMPATTATI DALL'OPERA
FILMI, TORRENTI E LAGHI	ELEMENTI DI PREGIO STORICO ED ARCHEOLOGICO
INSEDIAMENTI STORICI	INTENSITA' DEGLI EFFETTI DELL'OPERA
PASCOLI	CLASSIFICAZIONE
RISERVE NATURALI	Nullo
ROCCE	Basso
SISTEMI COMPLESSI DEL PAESAGGIO	Medio - Basso
DI INTERESSE ALPINO	Medio
DI INTERESSE FLUVIALE	Medio - Alto
DI INTERESSE EDIFICATO TRADIZIONALE	Alto
DI INTERESSE RURALE	

Fonte: WebGIS Provincia Trento

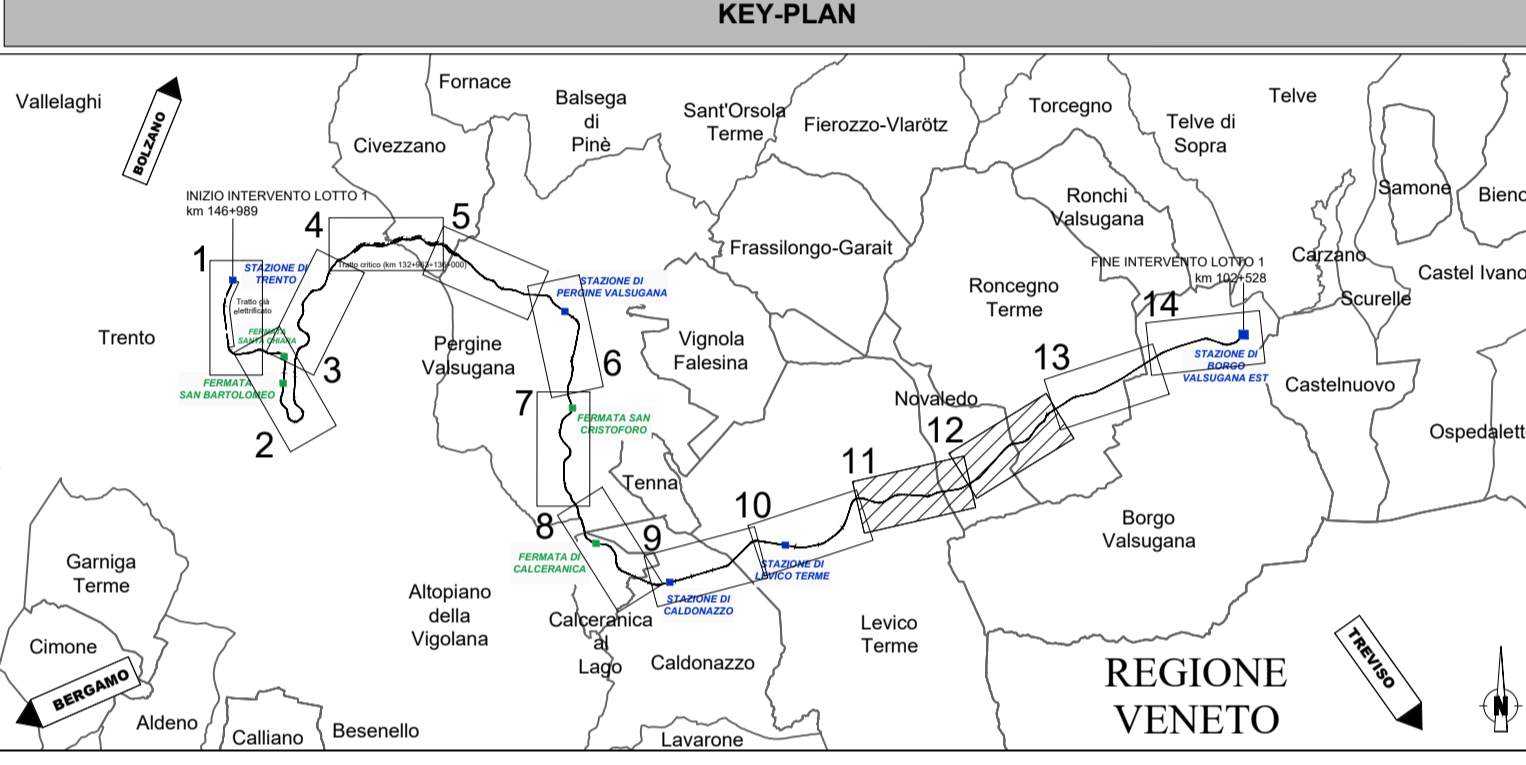

COMMITTENTE: **RFI**
RETE FERROVIARIA ITALIANA
GRUPPO FERROVIE DELLO STATO ITALIANE

PROGETTAZIONE: **ITALFERR**
GRUPPO FERROVIE DELLO STATO ITALIANE

U.O. ARCHITETTURA, AMBIENTE E TERRITORIO
S.O. AMBIENTE

PROGETTO DI FATTIBILITA' TECNICA ED ECONOMICA

ELETRIFICAZIONE TRENTO-BASSANO DEL GRAPPA
LOTTO 1: Tratta Trento-Borgo Valsugana Est

RELAZIONE PAESAGGISTICA AI SENSI DEL DPCM 12/12/2005

Carta della morfologia del paesaggio e della visualità - Tavola 6 di 7

SCALA: **1:5.000**

COMMESSA	LOTTO	FASE	ENTE	TIPO DOC.	OPERA/DISCIPLINA	PROGR.	REV.
IT1J	10	R	22	N5	IM0002	020	A

Rev.	Descrizione	Redatto	Data	Verificato	Data	Approvato	Data	Autorizzata Data
A	Emissione esecutiva	F. Tamburini	Aprile 2022	A. Carletti	Aprile 2022	S. L. [Signature]	Aprile 2022	C. Ecolano Aprile 2022

File:IT1J10R22N5IM0002020A n. Elab.: