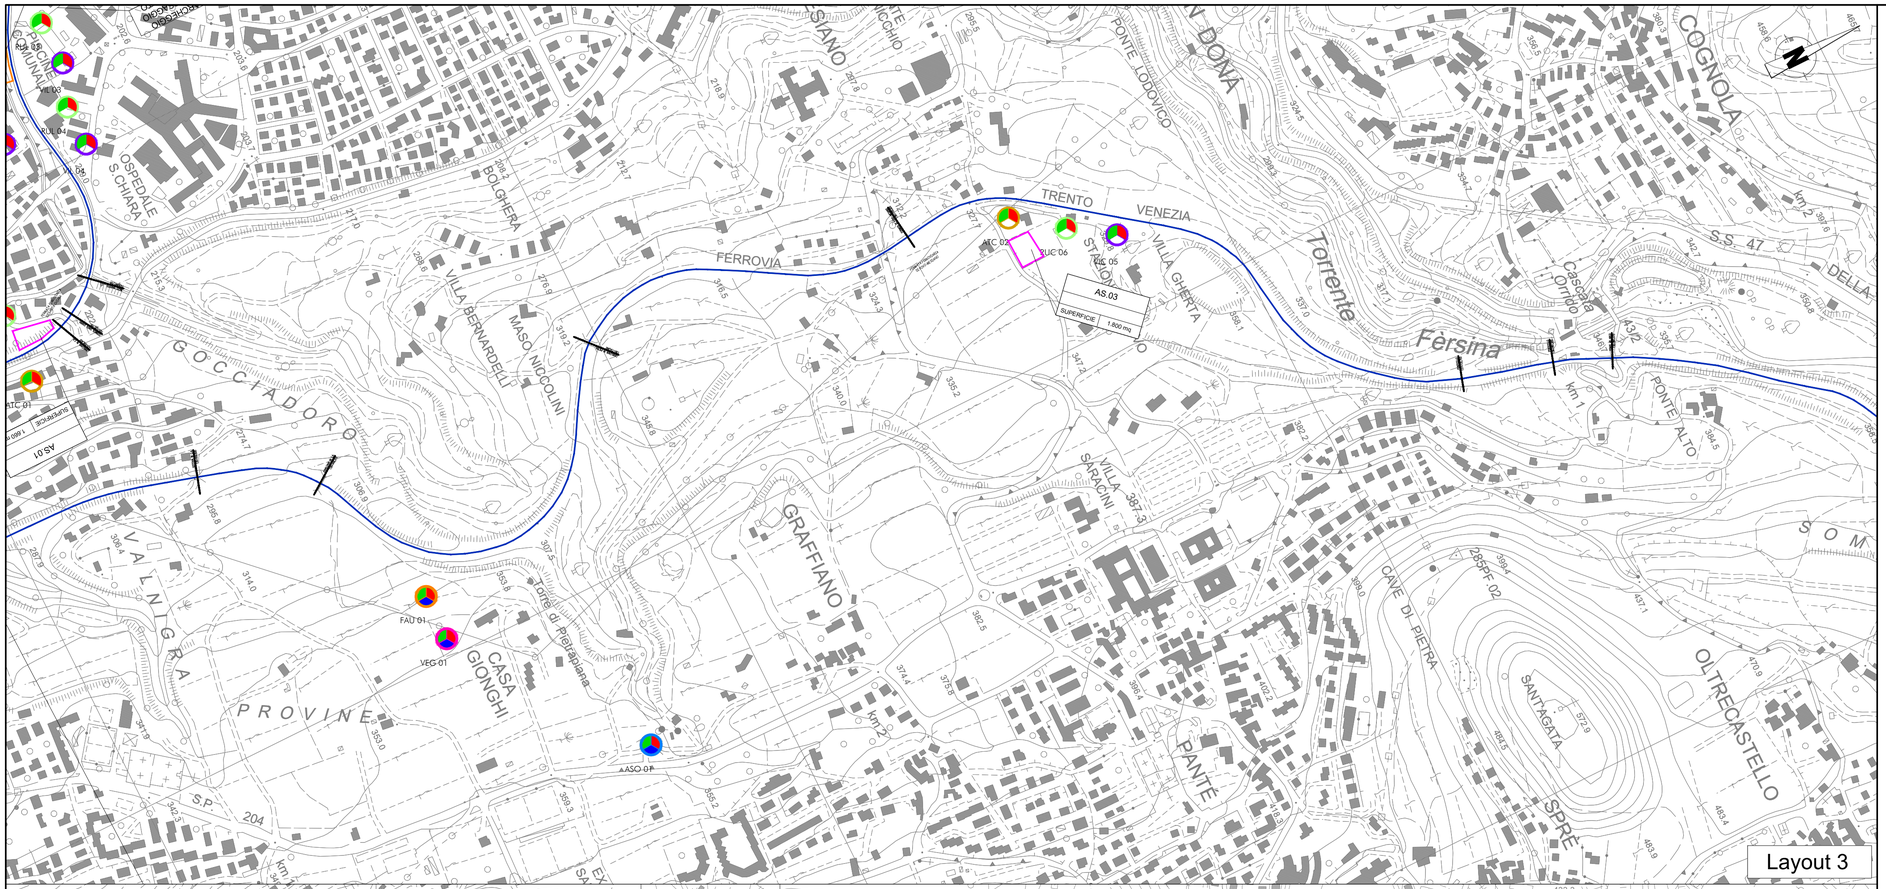

PUNTI DI MONITORAGGIO

Simbolo	Descrizione	Simbolo	Descrizione
	ASO - ACQUE SOTTERRANEE		FAU - FAUNA
	ASU - ACQUE SUPERFICIALI		PAE - PAESAGGIO
	ATC - ATMOSFERA CANTIERE		CEM - CAMPI ELETTROMAGNETICI
	ATL - ATMOSFERA FRONTE AVANZAMENTO LAVORI		SUO - SUOLO E SOTTOSUOLO
	RUC - RUMORE CANTIERE		VEG - VEGETAZIONE
	RUL - RUMORE FRONTE AVANZAMENTO LAVORI		VIC - VIBRAZIONI CANTIERE
			VIL - VIBRAZIONI FRONTE AVANZAMENTO LAVORI

FASE DI MONITORAGGIO

ANTE OPERAM — CORSO D'OPERA — POST OPERAM

LEGENDA

	CB - CANTIERE BASE		AT- AREA TECNICA DI STAZIONE
	CO - CANTIERE OPERATIVO		LINEA FERROVIARIA ESISTENTE DA ELETTRIFICARE
	AT - AREA TECNICA PER OPERA		LINEA FERROVIARIA ESISTENTE IN GALLERIA DA ELETTRIFICARE
	AS - AREA DI STOCCAGGIO		

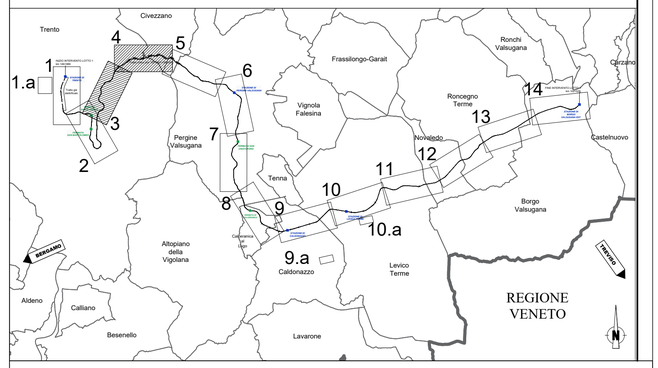

COMMITTENTE:

RFI RETE FERROVIARIA ITALIANA
GRUPPO FERROVIE DELLO STATO ITALIANE

PROGETTAZIONE:

ITALFERR
GRUPPO FERROVIE DELLO STATO ITALIANE

U.O. ARCHITETTURA, AMBIENTE E TERRITORIO
S.O. AMBIENTE

PROGETTO DI FATTIBILITA' TECNICA ED ECONOMICA

ELETTRIFICAZIONE TRENTO-BASSANO DEL GRAPPA
LOTTO 1: Tratta Trento-Borgo Valsugana Est

PIANO DI MONITORAGGIO AMBIENTALE
Planimetria localizzazione punti di misura Tav. 2 di 7

SCALA: 1:5.000

COMMESSA	LOTTO	FASE	ENTE	TIPO DOC.	OPERA/DISCIPLINA	PROGR.	REV.
I T 1 J	1 0	R	2 2	P 5	M A 0 0 0 0	0 0 2	A

Rev.	Descrizione	Redatto	Data	Verificato	Data	Approvato	Data	Autorizzato Data
A	Emissione esecutiva	F. Tamburini	Aprile 2022	G. Dainelli A. Cardello	Aprile 2022	S. Lo Presti	Aprile 2022	C. Ercolani Aprile 2022

File: n. Elab.:

IT1J10R22P5MA0000002A