

Layout 7




Layout 8

| PUNTI DI MONITORAGGIO | | | |
|-----------------------|---|---------|--|
| Simbolo | Descrizione | Simbolo | Descrizione |
| | ASO - ACQUE SOTTERRANEE | | FAU - FAUNA |
| | ASU - ACQUE SUPERFICIALI | | PAE - PAESAGGIO |
| | ATC - ATMOSFERA CANTIERE | | CEM - CAMPI ELETTROMAGNETICI |
| | ATL - ATMOSFERA FRONTE AVANZAMENTO LAVORI | | SUO - SUOLO E SOTTOSUOLO |
| | RUC - RUMORE CANTIERE | | VEG - VEGETAZIONE |
| | RUL - RUMORE FRONTE AVANZAMENTO LAVORI | | VIC - VIBRAZIONI CANTIERE |
| | | | VIL - VIBRAZIONI FRONTE AVANZAMENTO LAVORI |

| FASE DI MONITORAGGIO | | |
|----------------------|---------------|--|
| | ANTE OPERAM | |
| | CORSO D'OPERA | |
| | POST OPERAM | |

| LEGENDA | | | |
|---------|-----------------------------|--|---|
| | CB - CANTIERE BASE | | AT - AREA TECNICA DI STAZIONE |
| | CO - CANTIERE OPERATIVO | | LINEA FERROVIARIA ESISTENTE DA ELETTIFICARE |
| | AT - AREA TECNICA PER OPERA | | LINEA FERROVIARIA ESISTENTE IN GALLERIA DA ELETTIFICARE |
| | AS - AREA DI STOCCAGGIO | | |

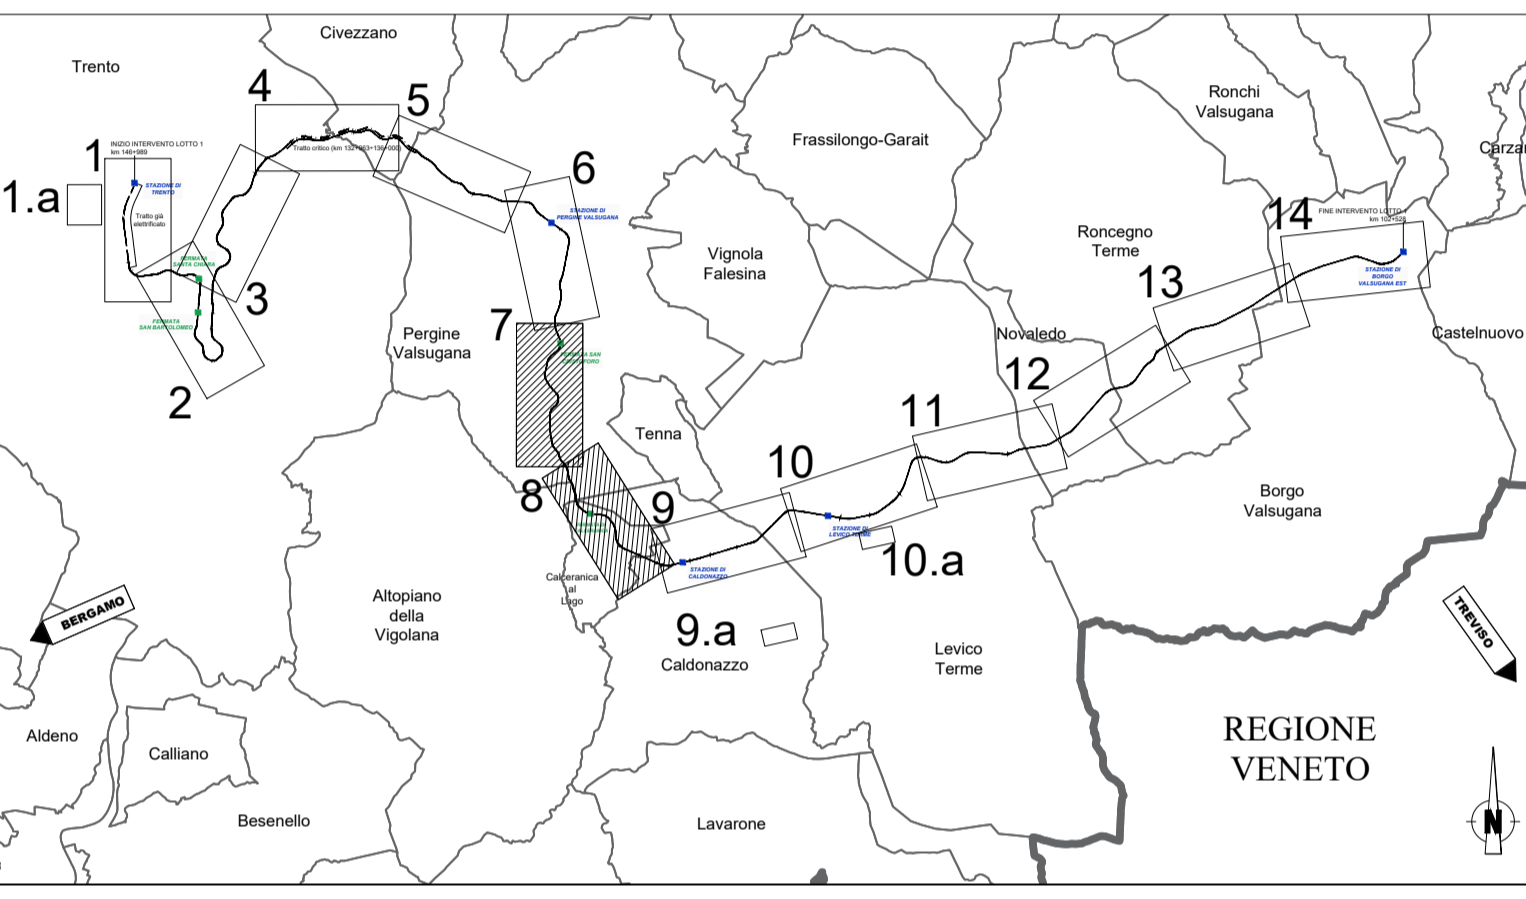

COMMITTENTE:

PROGETTAZIONE:

U.O. ARCHITETTURA, AMBIENTE E TERRITORIO
S.O. AMBIENTE

PROGETTO DI FATTIBILITA' TECNICA ED ECONOMICA

ELETTRIFICAZIONE TRENTO-BASSANO DEL GRAPPA
LOTTO 1: Tratta Trento-Borgo Valsugana Est

PIANO DI MONITORAGGIO AMBIENTALE
Planimetria localizzazione punti di misura Tav. 4 di 7

SCALA: 1:5.000

| COMMESSA | LOTTO | FASE | ENTE | TIPO DOC. | OPERA/DISCIPLINA | PROGR. | REV. |
|----------|-------|------|------|-----------|------------------|--------|------|
| IT1J | 10 | R | 22 | P5 | MA0000 | 004 | A |

| Rev. | Descrizione | Redatto | Data | Verificato | Data | Approvato | Data | Autorizzato Data |
|------|---------------------|--------------|-------------|---------------------------|-------------|-----------|-------------|----------------------------|
| A | Emissione esecutiva | F. Tamburini | Aprile 2022 | S. Dielli A. Carriello | Aprile 2022 | S. Lo... | Aprile 2022 | C. Ercolani Aprile 2022 |

File: n. Elab.: