



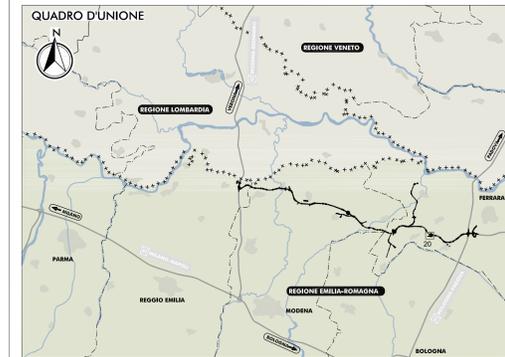

VCS39 - PROGETTO DRENAGGIO ACQUE DI PIATTAFORMA

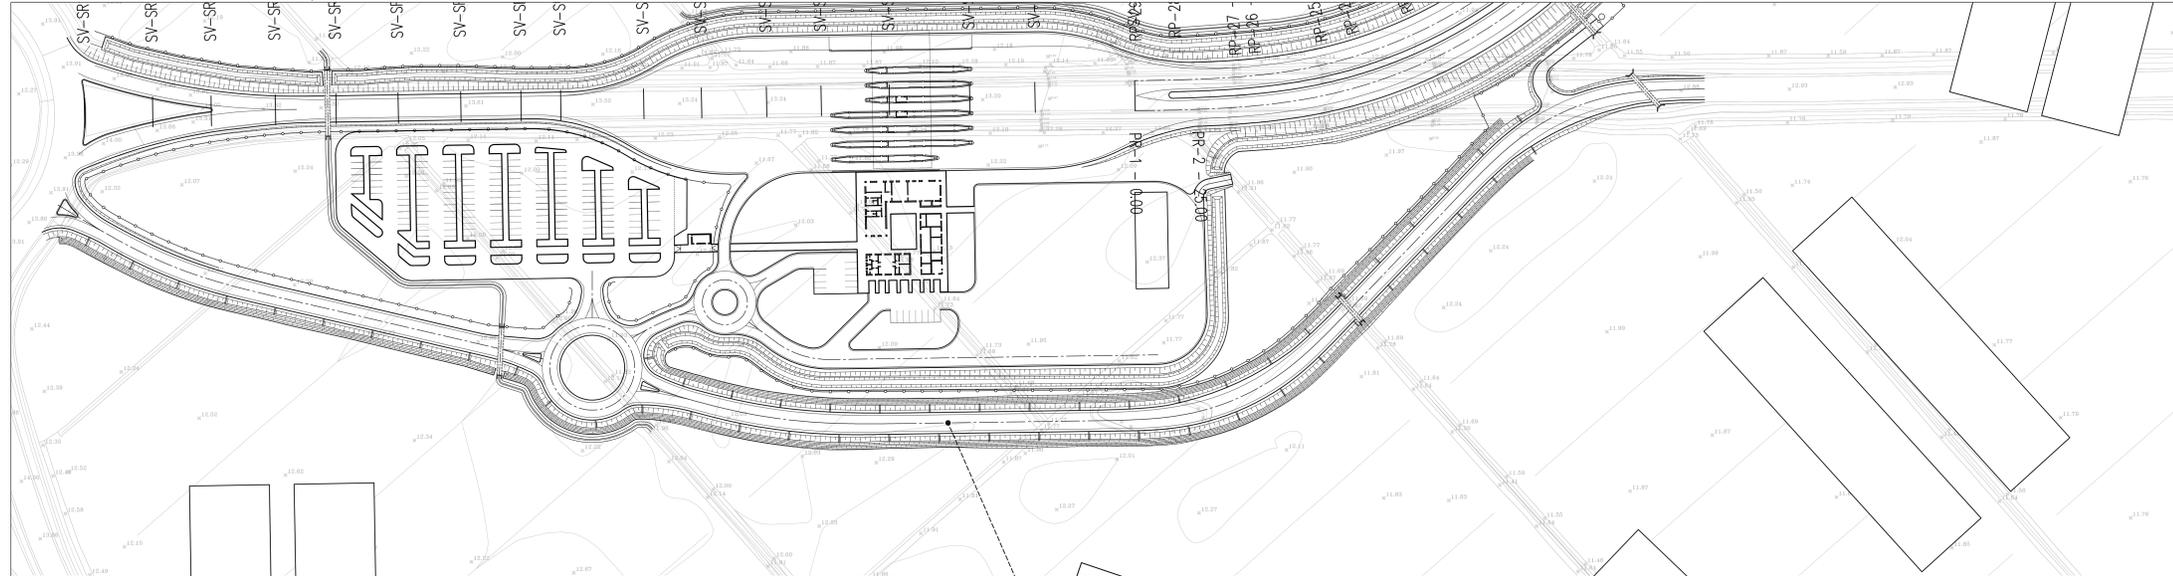

LEGENDA

- LIMITE INTERVENTO
- I CANALLETTE AD ENBRICE
- TOMBINO

ELABORATI DI RIFERIMENTO

PD_0_000_0000_0_GE_KT_01 - ELENCO NORMATIVE DI RIFERIMENTO
 PD_0_000_0000_0_GE_KT_02 - VITA UTILE E CLASSI D'USO DELLE OPERE
 PD_0_V00_0ST00_0_CM_ST_03 - SEZIONI TIPO - VIABILITA' CATEGORIA C2, Tavola 1/2
 PD_0_V00_0ST00_0_CM_ST_04 - SEZIONI TIPO - VIABILITA' CATEGORIA C2, Tavola 2/2
 PD_0_V00_0ST00_0_CM_ST_01 - SEZIONI TIPO - VIABILITA' CATEGORIA F2, Tavola 1/2
 PD_0_V00_0ST00_0_CM_ST_02 - SEZIONI TIPO - VIABILITA' CATEGORIA F2, Tavola 2/2

CARATTERISTICHE DEI MATERIALI

PER CARATTERISTICHE DEI MATERIALI VEDERE ELABORATO:
 PD_0_000_0000_0_GE_TB_01 - TABELLA MATERIALI E CLASSI DI ESPOSIZIONE CALCESTRUZZO

NOTE

IL CONCESSIONARIO: **Regione Emilia-Romagna** / **ARC** AUTOSTRADA REGIONALE CISPADANA

AUTOSTRADA REGIONALE CISPADANA DAL CASELLO DI REGGIOLO-ROLO SULLA A22 AL CASELLO DI FERRARA SUD SULLA A13
 CODICE C.U.P. E81808000600009

PROGETTO DEFINITIVO

ASSE AUTOSTRADALE (COMPRESIVO DEGLI INTERVENTI LOCALI DI COLLEGAMENTO VIARIO AL SISTEMA AUTOSTRADALE)

PROGETTAZIONE STRADALE
 VIABILITA' INTERFERITA
 V39 - ADEGUAMENTO S.C. BOSCO SALICI
 PROGETTO DRENAGGIO ACQUE DI PIATTAFORMA

IL PROGETTISTA: **PIACENTINI INGEGNERI S.r.l.**
 Ing. Luca Piacentini
 Albo Ing. Bologna n° 4152

RESPONSABILE INTEGRAZIONE PRESTAZIONI SPECIALISTICHE
 Ing. Emilio Salsi
 Albo Ing. Reggio Emilia n° 545

IL CONCESSIONARIO
 Autostada Regionale Cispadana S.p.A.
 IL PRESIDENTE
 Giovanni Pizzani

G									
F									
E									
D									
C									
B									
A	17.04.2012	Emissione		Attanasio	Piacentini	Salsi			

IDENTIFICAZIONE ELABORATO

NUM. PROSP.	FILE	DATA	GRUPPO	DESCRIZIONE	DATA	GRUPPO	DESCRIZIONE	DATA	GRUPPO	DESCRIZIONE
2	1	17	0	V39	17	0	V39	17	0	V39

SCALE: 1:1000

DATA: 17 MAGGIO 2012