



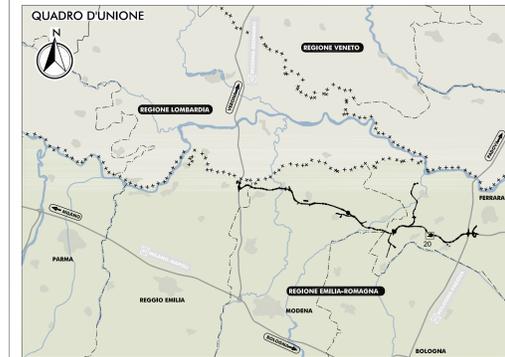

VCS39 - FASI COSTRUTTIVE

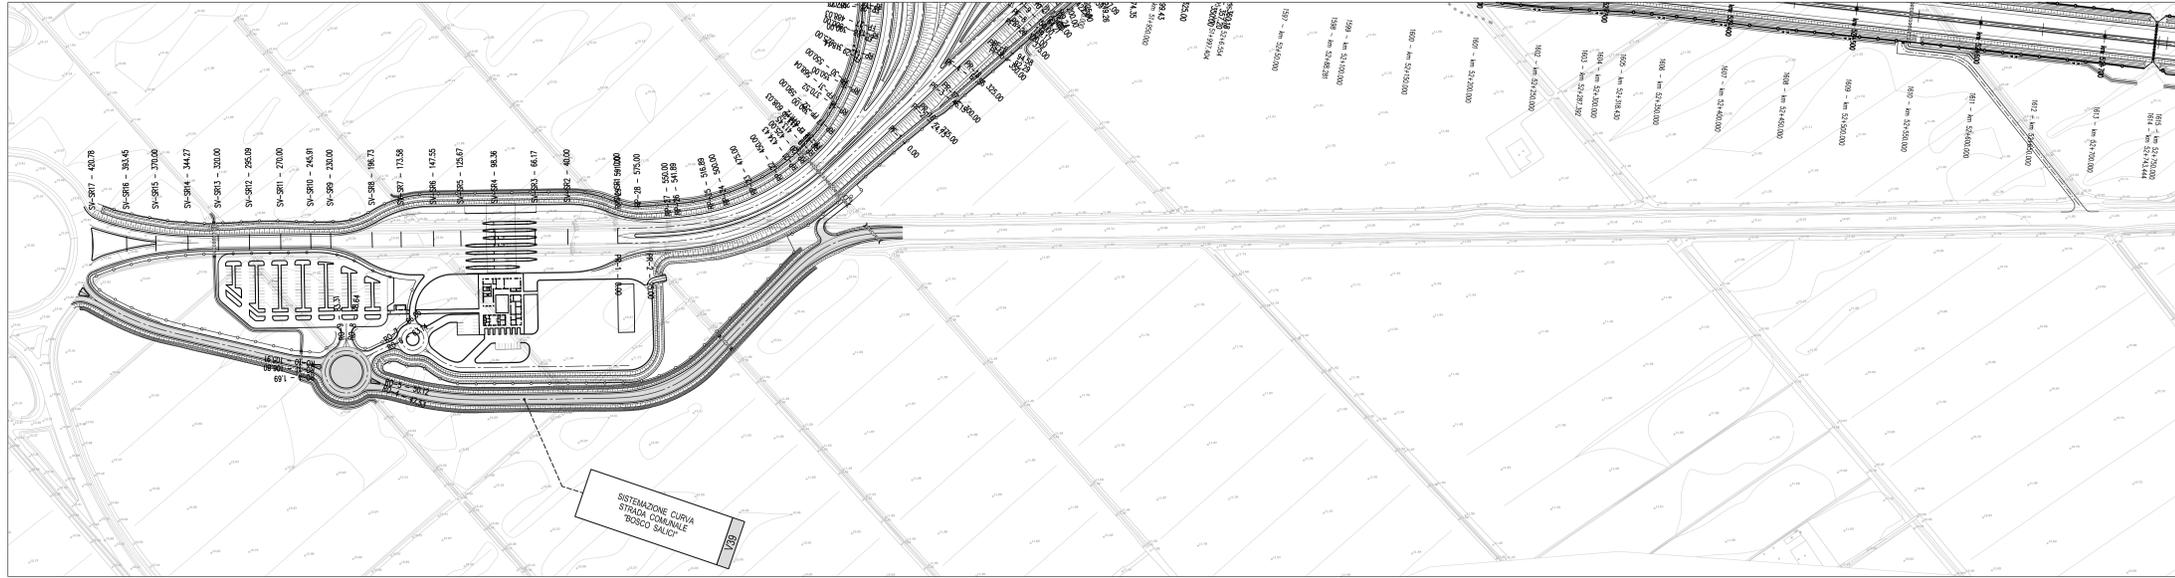

LEGENDA

LI — LIMITE INTERVENTO

■ FASE 1

ELABORATI DI RIFERIMENTO

PD_0_000_0000_0_GE_KT_01 - ELENCO NORMATIVE DI RIFERIMENTO
 PD_0_000_0000_0_GE_KT_02 - VITA UTILE E CLASSI D'USO DELLE OPERE
 PD_0_V00_0ST00_0_CM_ST_03 - SEZIONI TIPO - VIABILITA' CATEGORIA C2, Tavola 1/2
 PD_0_V00_0ST00_0_CM_ST_04 - SEZIONI TIPO - VIABILITA' CATEGORIA C2, Tavola 2/2
 PD_0_V00_0ST00_0_CM_ST_01 - SEZIONI TIPO - VIABILITA' CATEGORIA F2, Tavola 1/2
 PD_0_V00_0ST00_0_CM_ST_02 - SEZIONI TIPO - VIABILITA' CATEGORIA F2, Tavola 2/2

CARATTERISTICHE DEI MATERIALI

PER CARATTERISTICHE DEI MATERIALI VEDERE ELABORATO:
 PD_0_000_0000_0_GE_TB_01 - TABELLA MATERIALI E CLASSI DI ESPOSIZIONE CALCESTRUZZO

NOTE

LA REALIZZAZIONE DELL'ADEGUAMENTO DELLA S.C. BOSCO SALICI AVVERRA' IN UNA UNICA FASE CONCOMITANTE CON LA REALIZZAZIONE DEL KM 53 DELLA AUTOSTRADA CISPADANA, IN QUANTO PER TALE REALIZZAZIONE SARANNO COMUNQUE NECESSARIO CHIEDERE LA VIABILITA' ESISTENTE.

IL CONCESSIONARIO: **ARC** AUTOSTRADA REGIONALE CISPADANA

IL CONCESSIONARIO: **Autosstrada Regionale Cispadana S.p.A. IL PRESIDENTE Giovanni Pizzetti**

AUTOSTRADA REGIONALE CISPADANA DAL CASELLO DI REGGIOLO-ROLO SULLA A22 AL CASELLO DI FERRARA SUD SULLA A13

CODICE C.U.P. E81808000600009

PROGETTO DEFINITIVO

ASSE AUTOSTRADALE (COMPRESIVO DEGLI INTERVENTI LOCALI DI COLLEGAMENTO VIARIO AL SISTEMA AUTOSTRADALE)

PROGETTAZIONE STRADALE
 VIABILITA' INTERFERITA
 V39 - ADEGUAMENTO S.C. BOSCO SALICI
 DEVIAZIONI PROVVISORIE - FASI COSTRUTTIVE

IL PROGETTISTA: **PIACENTINI INGEGNERI S.r.l.**
 Ing. Luca Piacentini
 Albo Ing. Bologna n° 4152

RESPONSABILE INTEGRAZIONE PRESTAZIONI SPECIALISTICHE
 Ing. Emilio Salsi
 Albo Ing. Reggio Emilia n° 545

IL CONCESSIONARIO: **Autosstrada Regionale Cispadana S.p.A. IL PRESIDENTE Giovanni Pizzetti**

G									
F									
E									
D									
C									
B									
A	17.04.2012	Emissione		Atanasio	Piacentini	Salsi			
REV.		DATA	DESCRIZIONE	ELABORAZIONE	CONTROLLI	APPROVAZIONE			
IDENTIFICAZIONE ELABORATO									
NUM. PROSP.	FASE	GRUPPO	DESCRIZIONE	DATA	PROSP.	PROSP.	PROSP.	PROSP.	PROSP.
2011	PD	0	V39	0	VCS39	0	0	0	0
MAGGIO 2012									SCALE 1:2000