


**LEGENDA**

**ELABORATI DI RIFERIMENTO**

**CARATTERISTICHE DEI MATERIALI**

**NOTE**

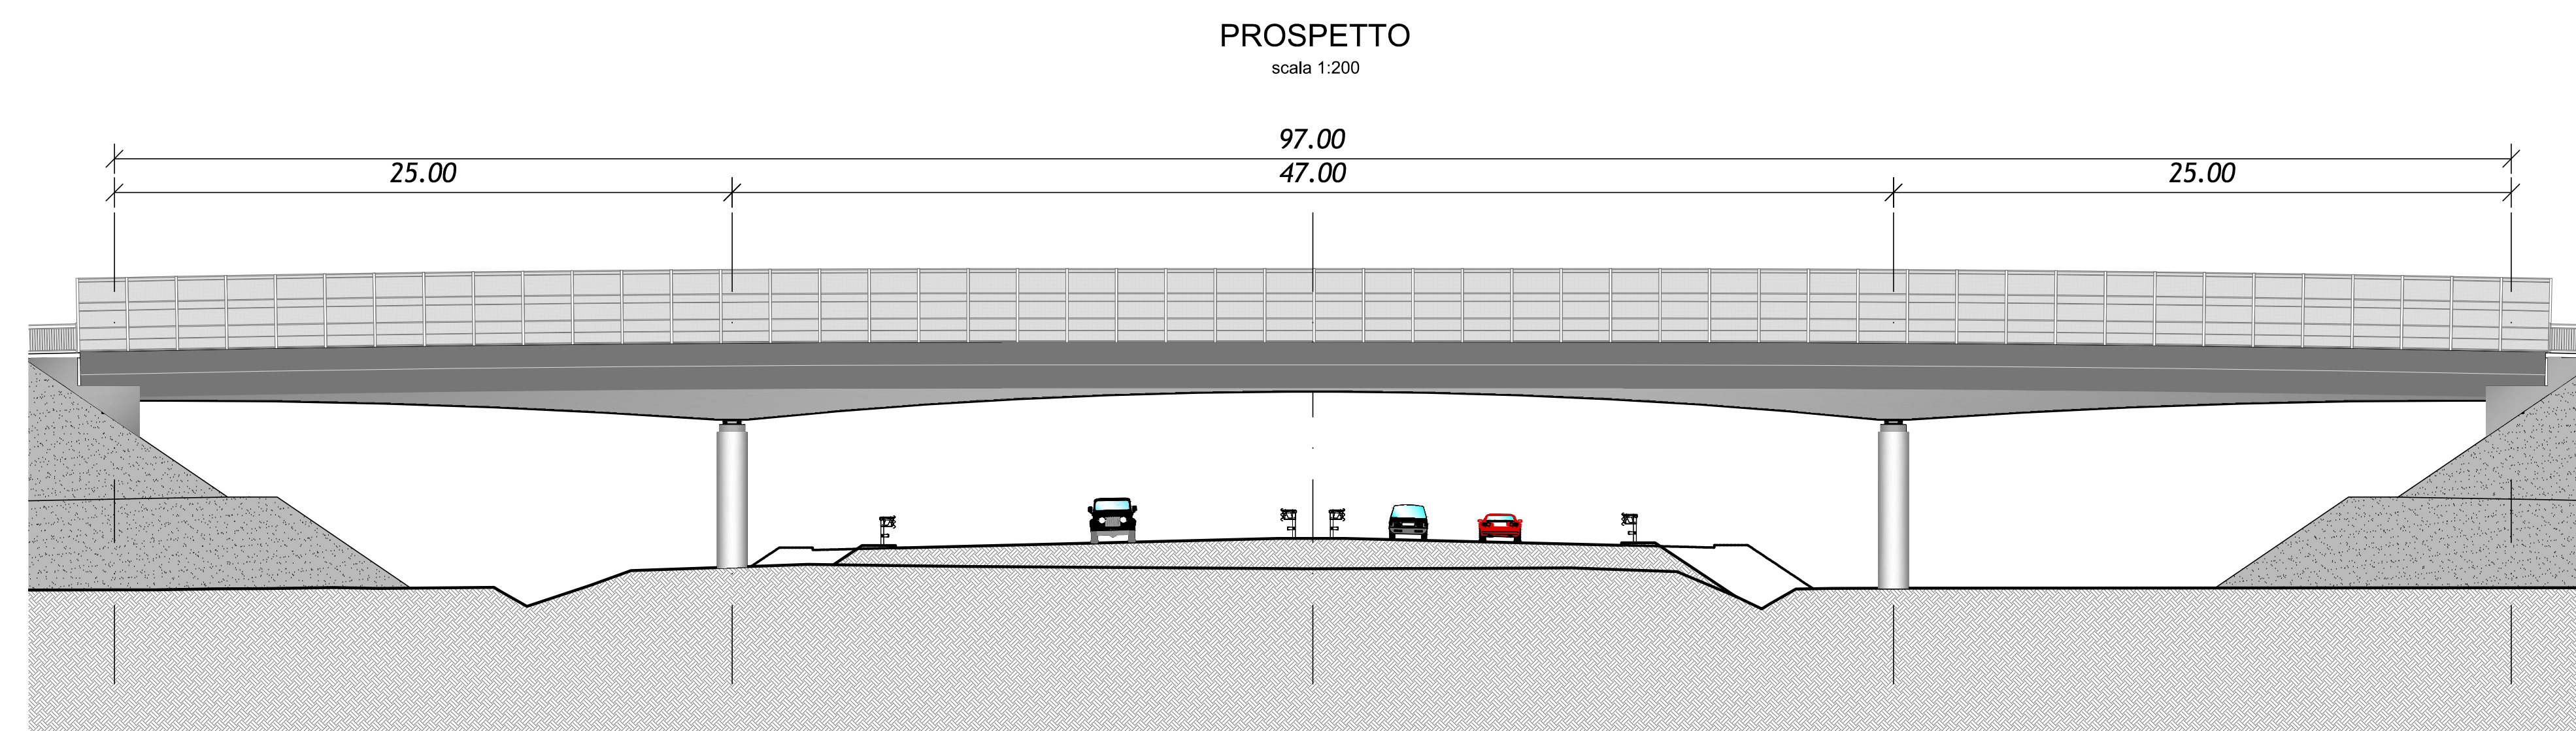

IL CONCESSIONARIO  
**ARC** AUTOSTRADA REGIONALE CISPADANA

IL CONCEDENTE  
**Regione Emilia-Romagna**

**AUTOSTRADA REGIONALE CISPADANA DAL CASELLO DI REGGIOLO-ROLO SULLA A22 AL CASELLO DI FERRARA SUD SULLA A13**  
CODICE C.U.P. E818080060009

**PROGETTO DEFINITIVO**

**ASSE AUTOSTRADALE (COMPRESIVO DEGLI INTERVENTI LOCALI DI COLLEGAMENTO VIARIO AL SISTEMA AUTOSTRADALE)**  
PROGETTAZIONE STRADALE  
VIABILITA' INTERFERITA  
V42 - CAVALCAVIA SP 50 VIGARANO MAINARDA  
INQUADRAMENTO DELL'OPERA E PROSPETTI

IL PROGETTISTA  
Ing. Antonio De Fazio  
Albo Ing. Bologna n° 3696

RESPONSABILE INTEGRAZIONE PRESTAZIONI SPECIALISTICHE  
Ing. Emilio Salsi  
Albo Ing. Reggio Emilia n° 945

IL CONCESSIONARIO  
Autosole Regionale  
Cispadana S.p.A.  
e consorzio  
Gestione PAVI  
Lucarelli De Fazio

G									
F									
E									
D									
C									
B									
A	17.04.2012	EMISSIONE					LUCARELLI DE FAZIO	SALSI	
REV.	DATA	DESCRIZIONE	REDAZIONE	CONTROLLI	APPROVAZIONE				
IDENTIFICAZIONE ELABORATO									
NO. PROG.	PROG.	DATA	REDAZIONE	CONTROLLI	APPROVAZIONE	NO. ELABORATO	NO. DATA	NO. DATA	NO. DATA
21024	PE	04/12	VCS42	0	SD	PE	01	A	04 MAGGIO 2012
									SCALE VARIE