


Layout 9

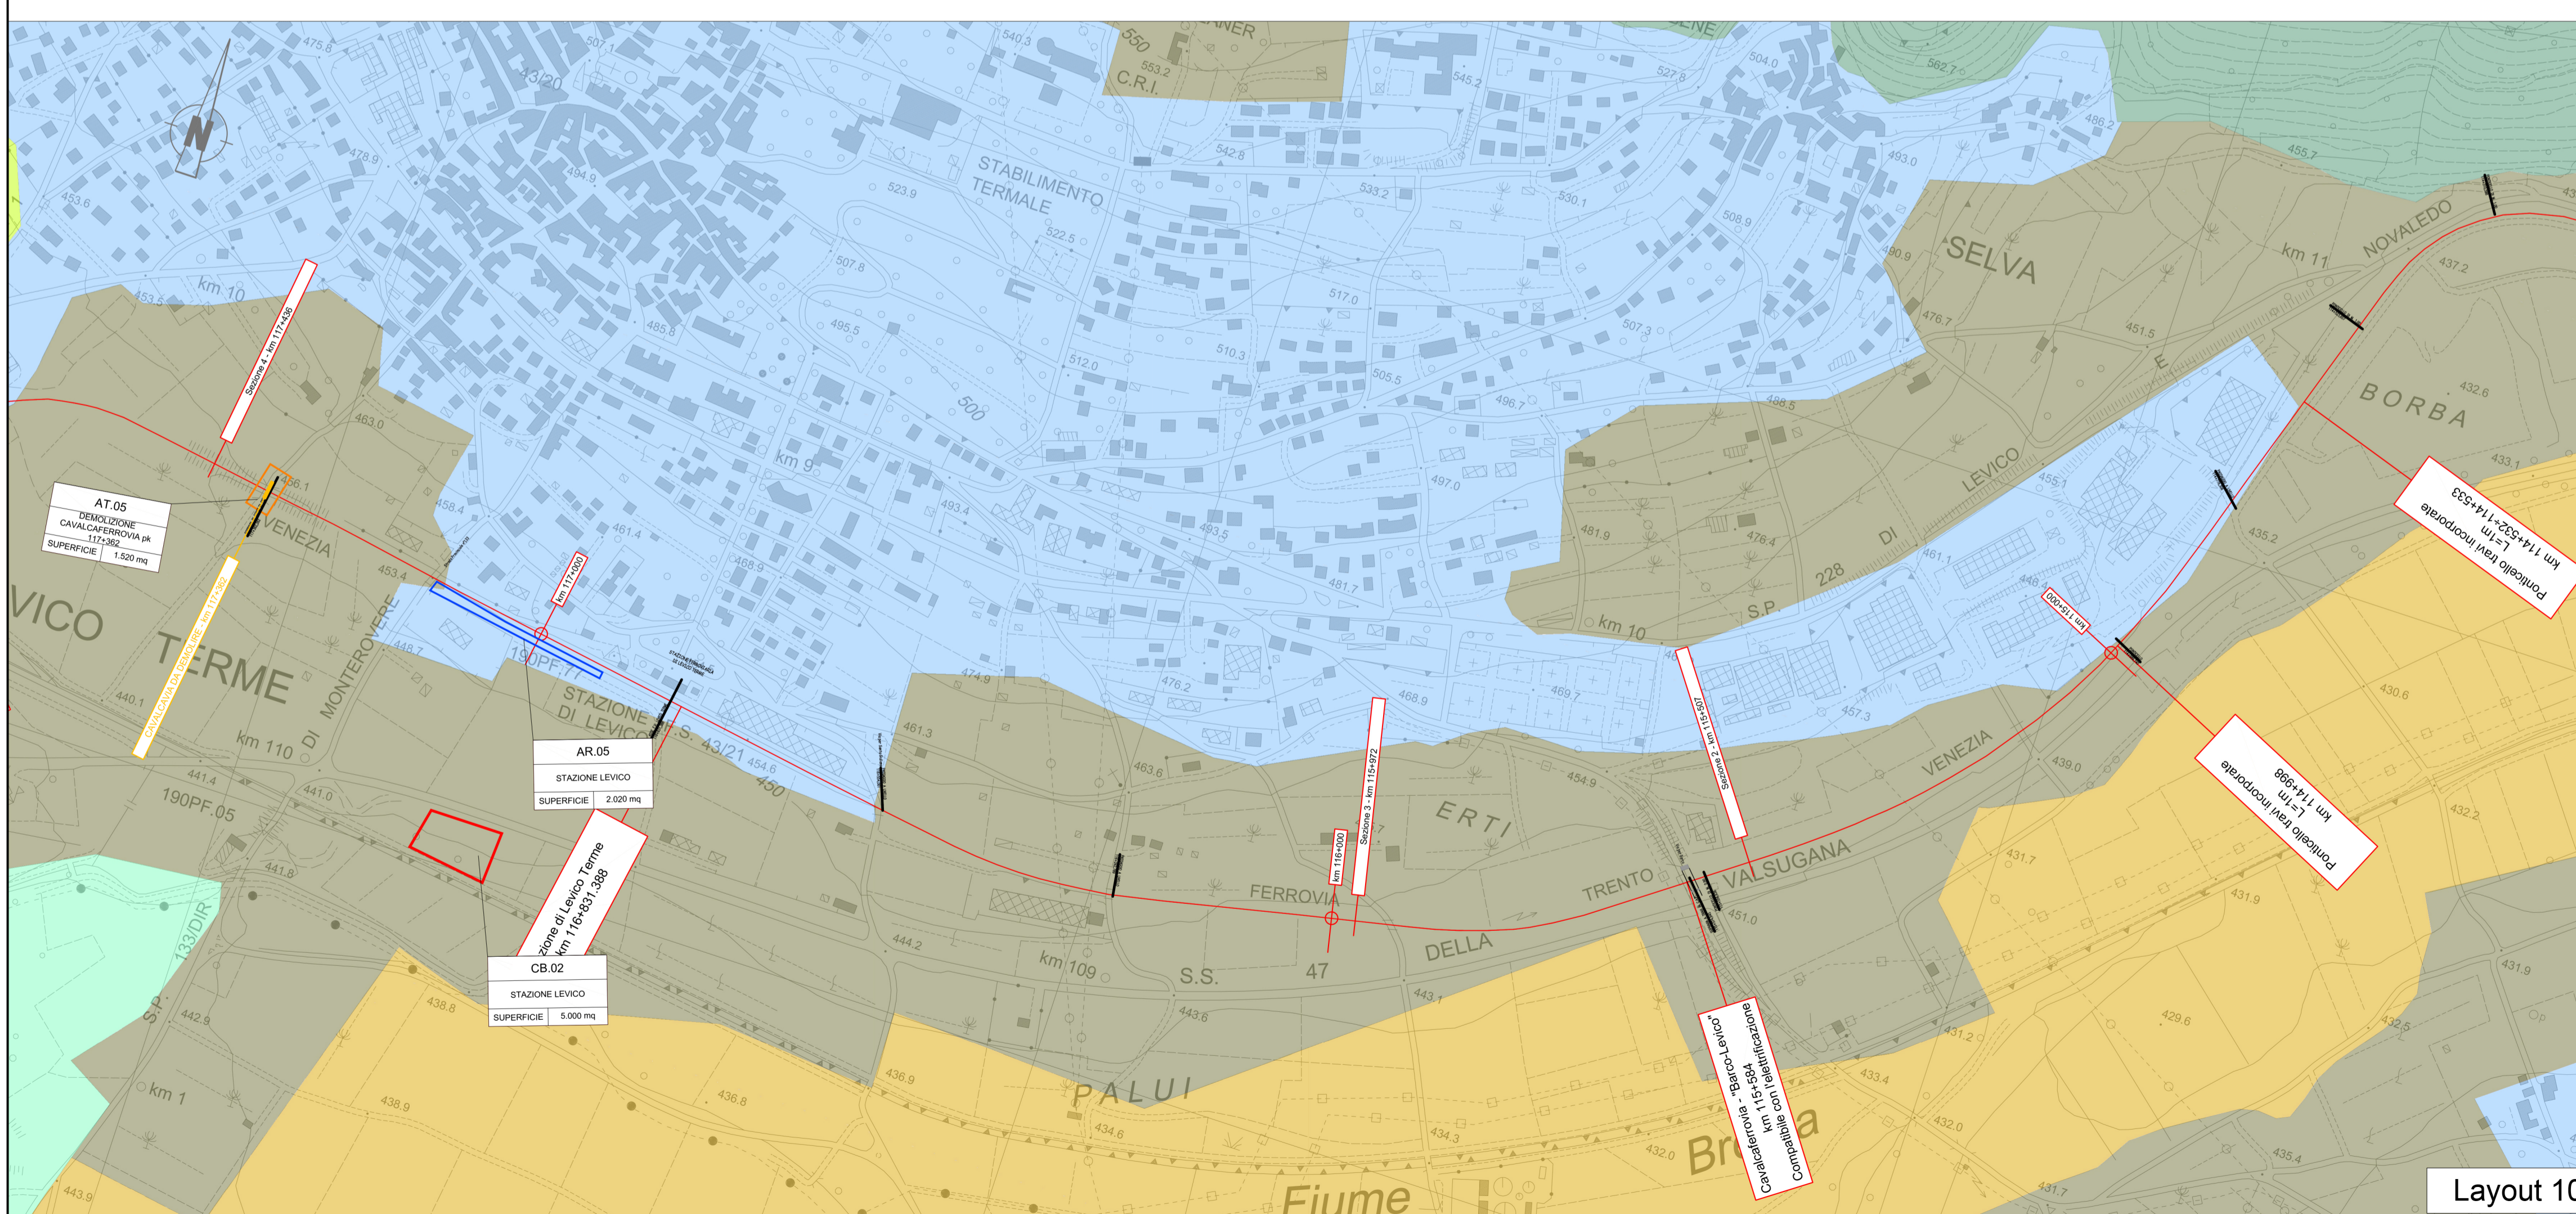

Layout 10

LEGENDA


- Linea ferroviaria da elettrificare
- Tratto già elettrificato
- Confini comunali
- CTE di Trento
- SSE di Caldonazzo
- SSE di Borgo Valsugana
- CB - Cantiere Base
- CO - Cantiere Operativo
- AT - Area Tecnica
- AS - Area di Stoccaggio
- AR - Area Tecnica di stazione
- Demolizioni

LEGENDA USO SUOLO

DESCRIZIONE CLASSI USO SUOLO

- Aree estrattive
- Aree industriali, commerciali e dei servizi pubblici e privati
- Aree prevalentemente occupate da colture agrarie con presenza di spazi naturali importanti
- Bacini d'acqua
- Boschi a prevalenza di faggio
- Boschi a prevalenza di pini montani e cromediterranei (pino nero e larici, pino silvestre, pino loricato)
- Boschi misti a prevalenza di conifere
- Boschi misti a prevalenza di latifoglie
- Boschi misti a prevalenza di latifoglie mesofite e mesotermofite (acero-frassino, carino nero-ornello)
- Colture intensive
- Corsi d'acqua, canali e idrovie
- Frutteti
- Sistemi culturali e partecellari complessi
- Vegetazione in evoluzione
- Vigneti
- Zone residenziali a tessuto continuo
- Zone residenziali a tessuto discontinuo e rado

Fonte: Uso e Copertura del Suolo - CORINE LAND COVER 2018 - IV LIV

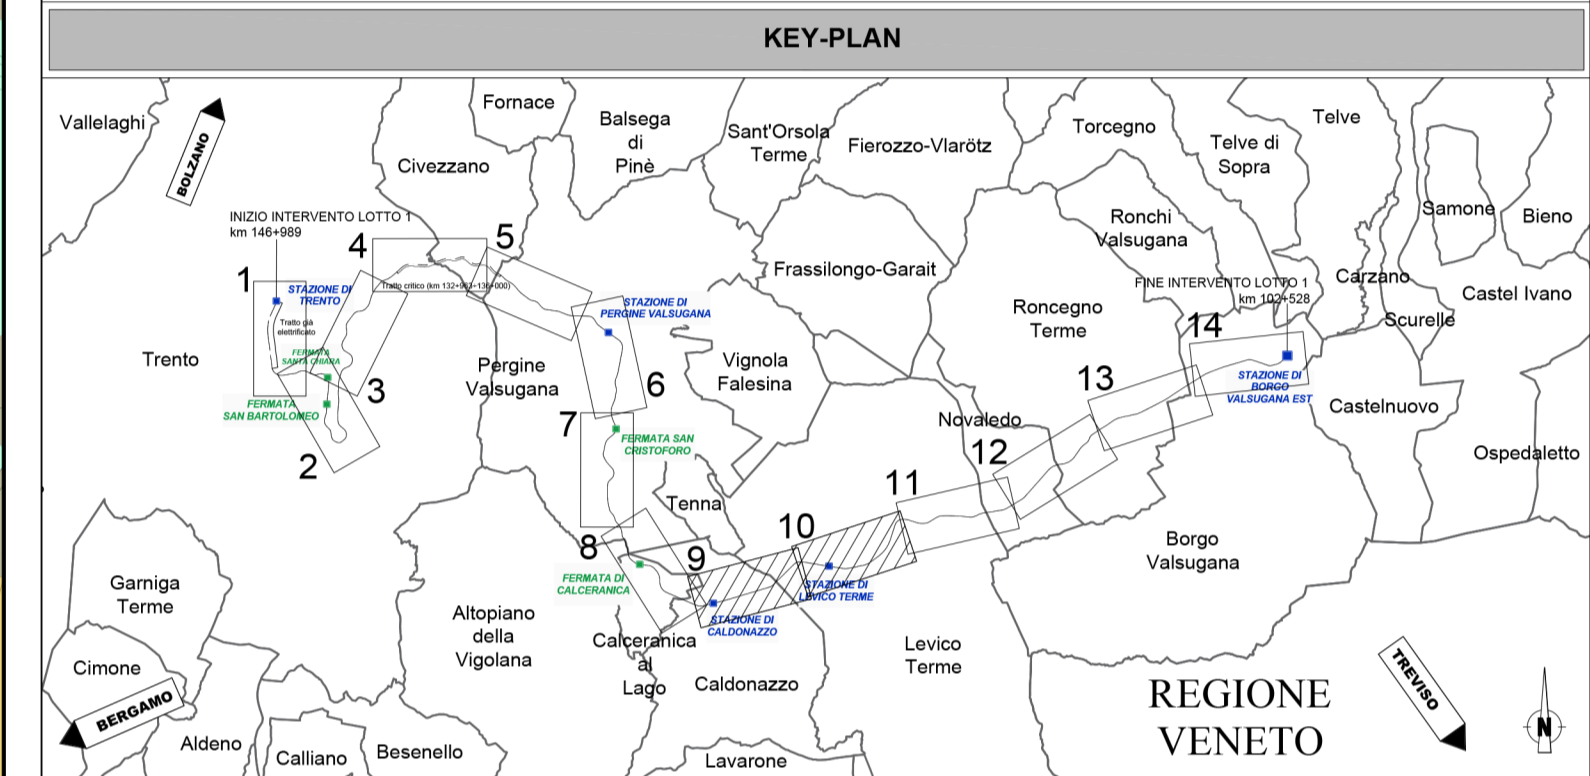

COMMITTENTE: **RFI RETE FERROVIARIA ITALIANA GRUPPO FERROVIE DELLO STATO ITALIANE**

PROGETTAZIONE: **ITALFERR GRUPPO FERROVIE DELLO STATO ITALIANE**

U.O. ARCHITETTURA, AMBIENTE E TERRITORIO S.O. AMBIENTE

PROGETTO DI FATTIBILITA' TECNICA ED ECONOMICA

ELETRIFICAZIONE TRENTO-BASSANO DEL GRAPPA LOTTO 1: Tratta Trento-Borgo Valsugana Est

RELAZIONE PAESAGGISTICA AI SENSI DEL DPCM 12/12/2005
Carta dell'uso del suolo ad orientamento vegetazionale - tav. 5 di 7

SCALA: **1:5.000**

COMMESSA	LOTTO	FASE	ENTE	TIPO DOC.	OPERA/DISCIPLINA	PROGR.	REV.
IT1J	10	R	22	N5	IM0002	012	A

Rev.	Descrizione	Redatto	Data	Verificato	Data	Approvato	Data	Autorizzato Data
A	Emissione esecutiva	F. Taffubini	Aprile 2022	S. Biondi A. Castello	Aprile 2022	S. Lo Duca	Aprile 2022	C. Ecolani Aprile 2022

File:IT1J10R22N5IM0002012A n. Elab.: