


KEY-PLAN

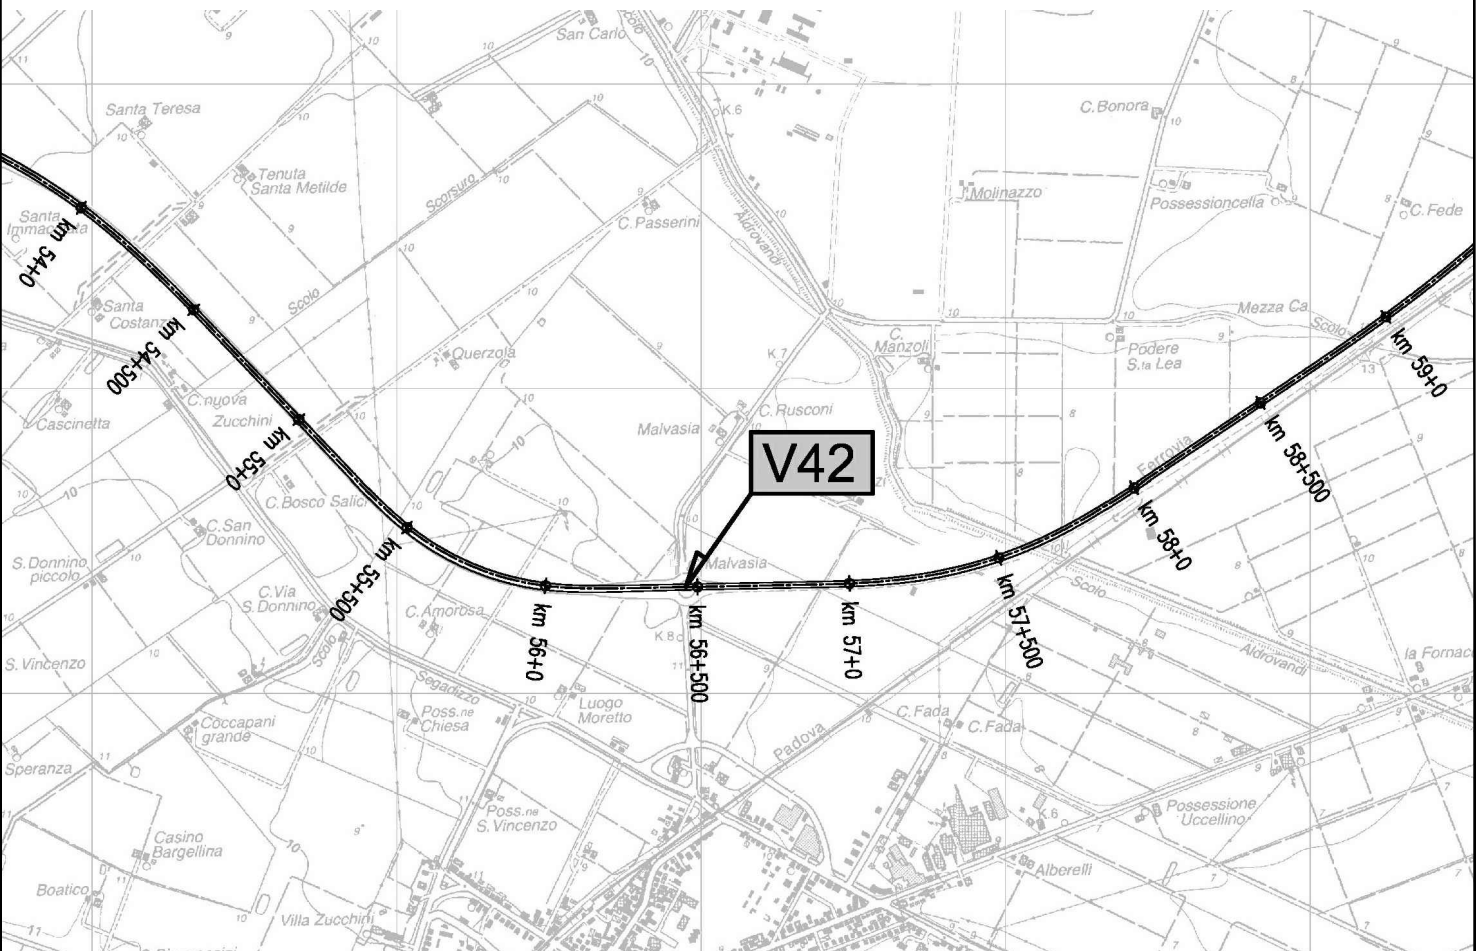

CARATTERISTICHE DEI MATERIALI

Blank area for material specifications.


NOTE

- Tracciamento in coordinate Gauss-Boaga

POGGIO RENATICO (FE)

POGGIO RENATICO (FE)

BOLOGNA-PADOVA

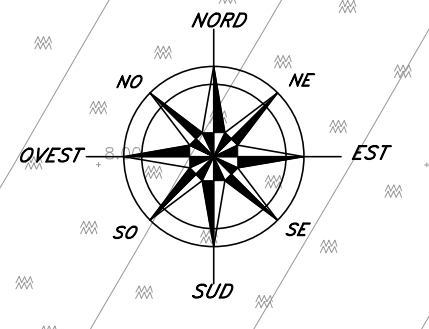

V0	X=1696926.081 Y=4960670.742	V1	X=1696915.009 Y=4960864.445	V2	X=1696845.485 Y=4961005.183	V3	X=1696838.760 Y=4961355.565	V4	X=1696959.811 Y=4961524.181
R	250.000	R	300.000	R	250.000	R	250.000		
A	174.424	A	172.012	A	159.139	A	159.139		
TG	72.137	TG	84.837	TG	104.374	TG	104.374		
SV	142.789	SV	167.434	SV	202.814	SV	202.814		
BS	5.435	BS	7.577	BS	13.765	BS	13.765		

IL CONCEDENTE: Regione Emilia-Romagna

IL CONCESSIONARIO: ARC AUTOSTRADA REGIONALE CISPADANA

AUTOSTRADA REGIONALE CISPADANA DAL CASELLO DI REGGIOLO-ROLO SULLA A22 AL CASELLO DI FERRARA SUD SULLA A13

CODICE C.U.P. E8180800060009

PROGETTO DEFINITIVO

ASSE AUTOSTRADALE (COMPRESIVO DEGLI INTERVENTI LOCALI DI COLLEGAMENTO VIARIO AL SISTEMA AUTOSTRADALE)

PROGETTAZIONE STRADALE

VIABILITA' INTERFERITA

V42 - CAVALCAVIA SP 50 VIGARANO MAINARDA

PLANIMETRIA DI TRACCIAMENTO

IL PROGETTISTA: Ing. Antonio De Fazio, Albo Ing. Reggio Emilia n° 3696

RESPONSABILE INTEGRAZIONE PRESTAZIONI SPECIALISTICHE: Ing. Emilio Salsi, Albo Ing. Reggio Emilia n° 945

IL CONCESSIONARIO: Autostrada Regionale Cispadana S.p.A. IL PRESIDENTE: Giancarlo Pizzoli

G					
F					
E					
D					
C					
B					
A	17.04.2012	EMISSIONE	LUCARELLI	DE FAZIO	SALSI
REV.	DATA	DESCRIZIONE	REDAZIONE	CONTROLLO	APPROVAZIONE
IDENTIFICAZIONE ELABORATO					
N. PROG.	FILE	LIVELLO	GRUPPO	DESCRIZIONE	TRATTO OPERA
2026	PD	0	V42	VCS42	BO
DATA: MAGGIO 2012					
SCALA: 1:2000					

scala di stampa 1:1