
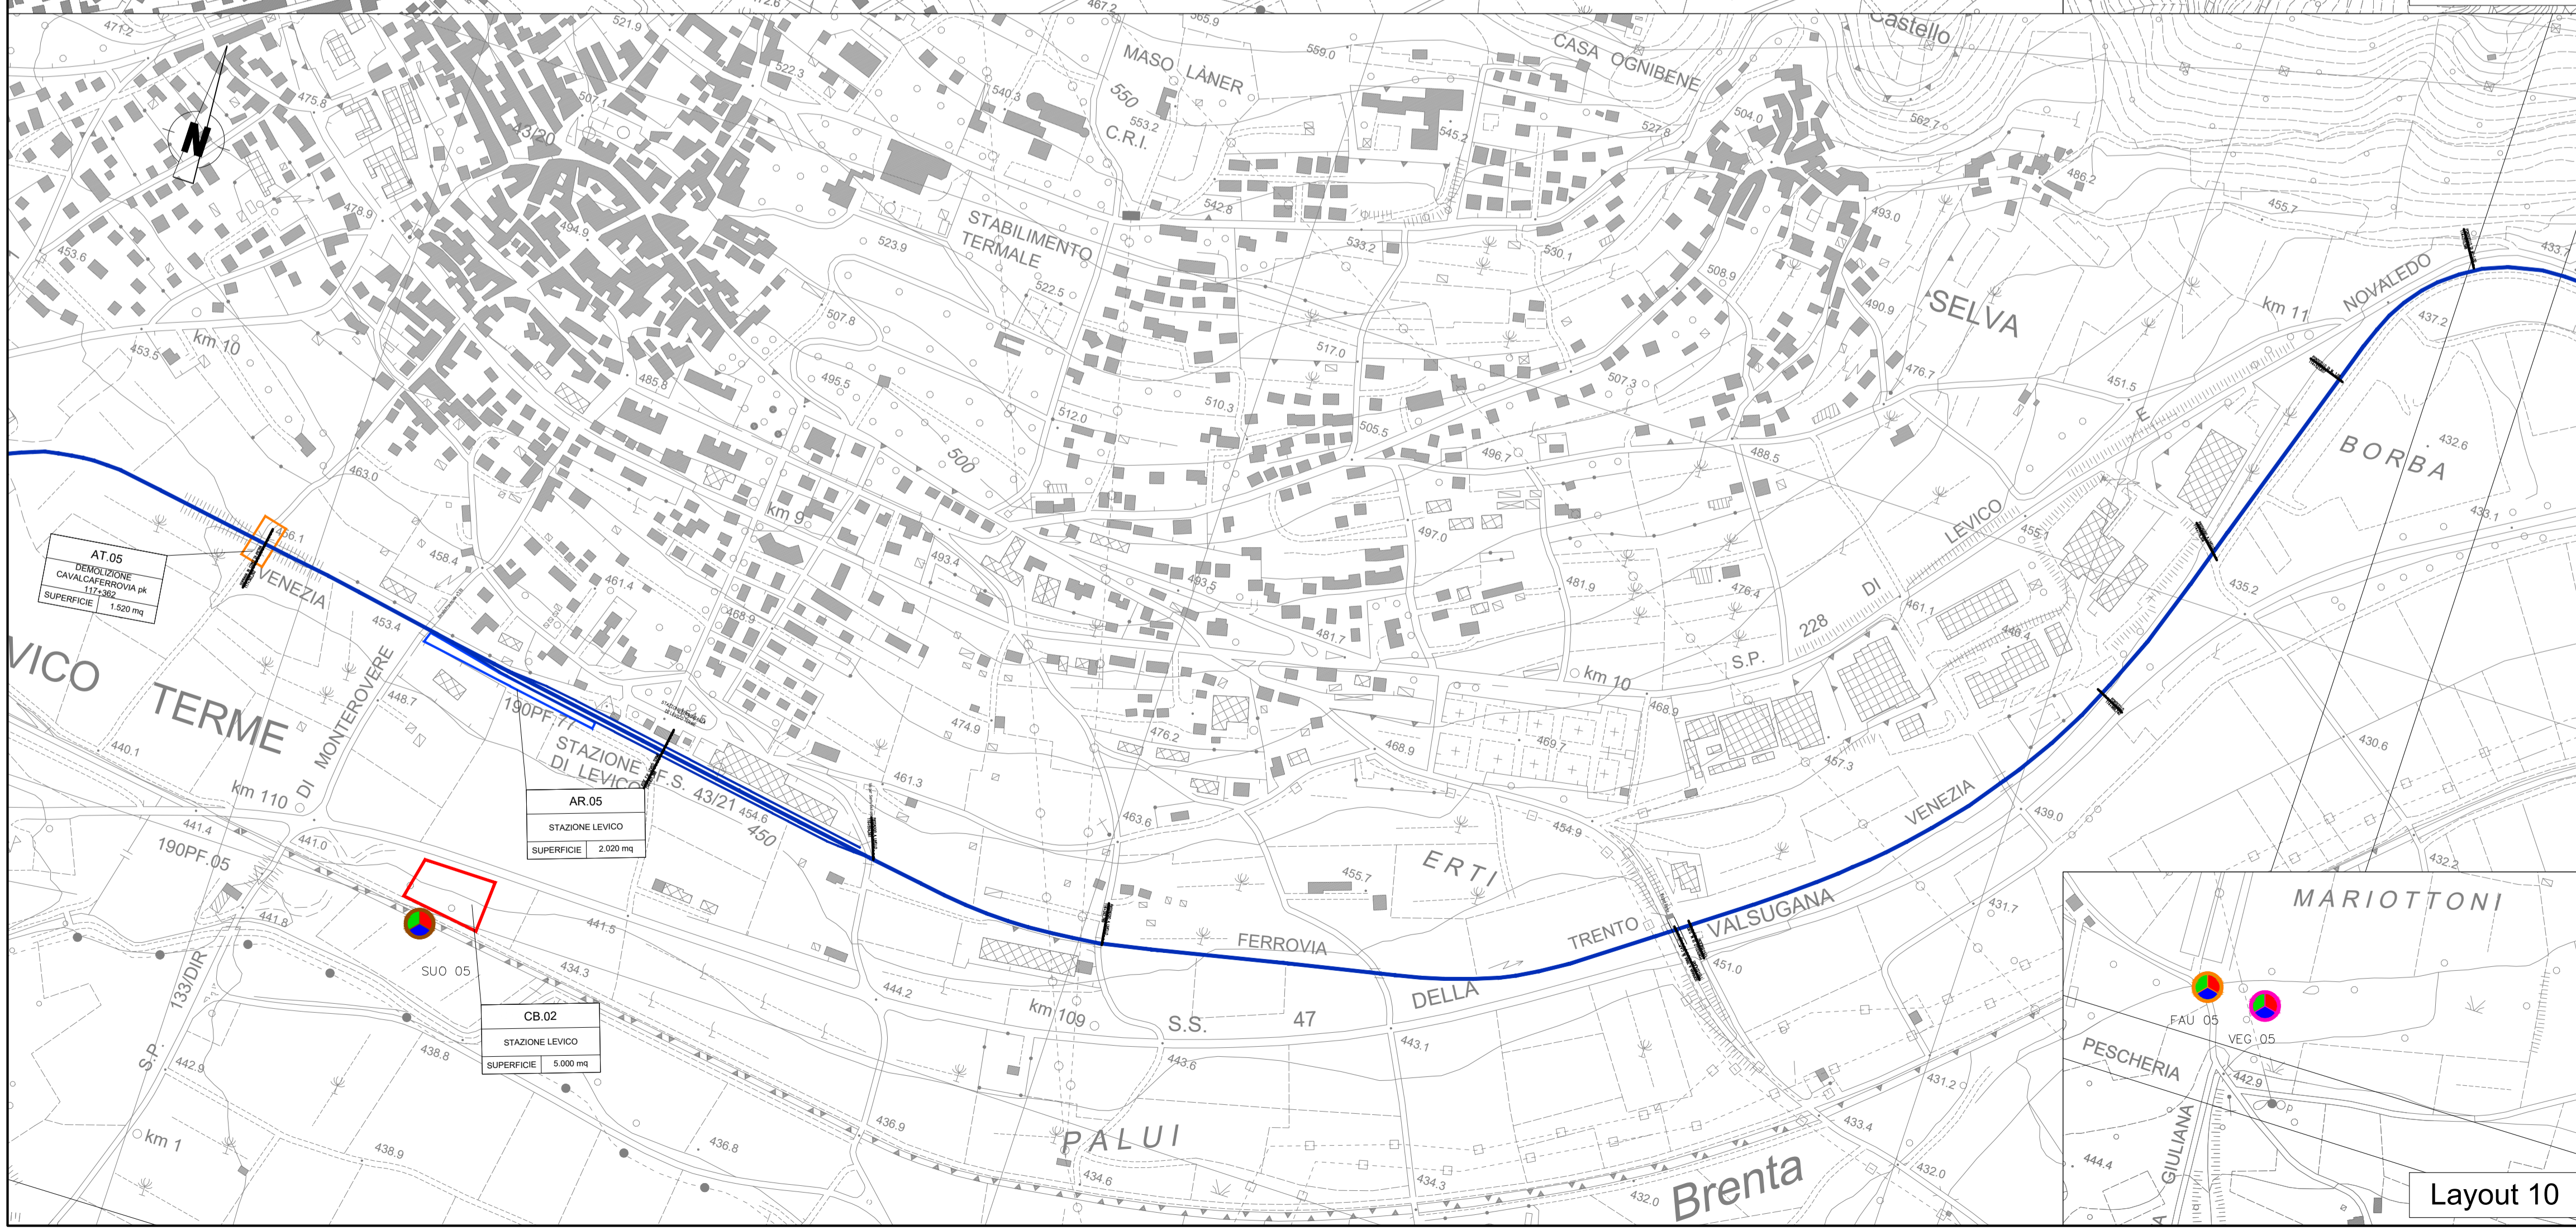


PUNTI DI MONITORAGGIO			
Simbolo	Descrizione	Simbolo	Descrizione
	ASO - ACQUE SOTTERRANEE		FAU - FAUNA
	ASU - ACQUE SUPERFICIALI		PAE - PAESAGGIO
	ATC - ATMOSFERA CANTIERE		CEM - CAMPI ELETTROMAGNETICI
	ATL - ATMOSFERA FRONTE AVANZAMENTO LAVORI		SUO - SUOLO E SOTTOSUOLO
	RUC - RUMORE CANTIERE		VEG - VEGETAZIONE
	RUL - RUMORE FRONTE AVANZAMENTO LAVORI		VIC - VIBRAZIONI CANTIERE
			VIL - VIBRAZIONI FRONTE AVANZAMENTO LAVORI

FASE DI MONITORAGGIO		
	ANTE OPERAM	
	CORSO D'OPERA	
	POST OPERAM	

LEGENDA	
	CB - CANTIERE BASE
	CO - CANTIERE OPERATIVO
	AT - AREA TECNICA PER OPERA
	AS - AREA DI STOCCAGGIO
	AT - AREA TECNICA DI STAZIONE
	LINEA FERROVIARIA ESISTENTE DA ELETTIFICARE
	LINEA FERROVIARIA ESISTENTE IN GALLERIA DA ELETTIFICARE

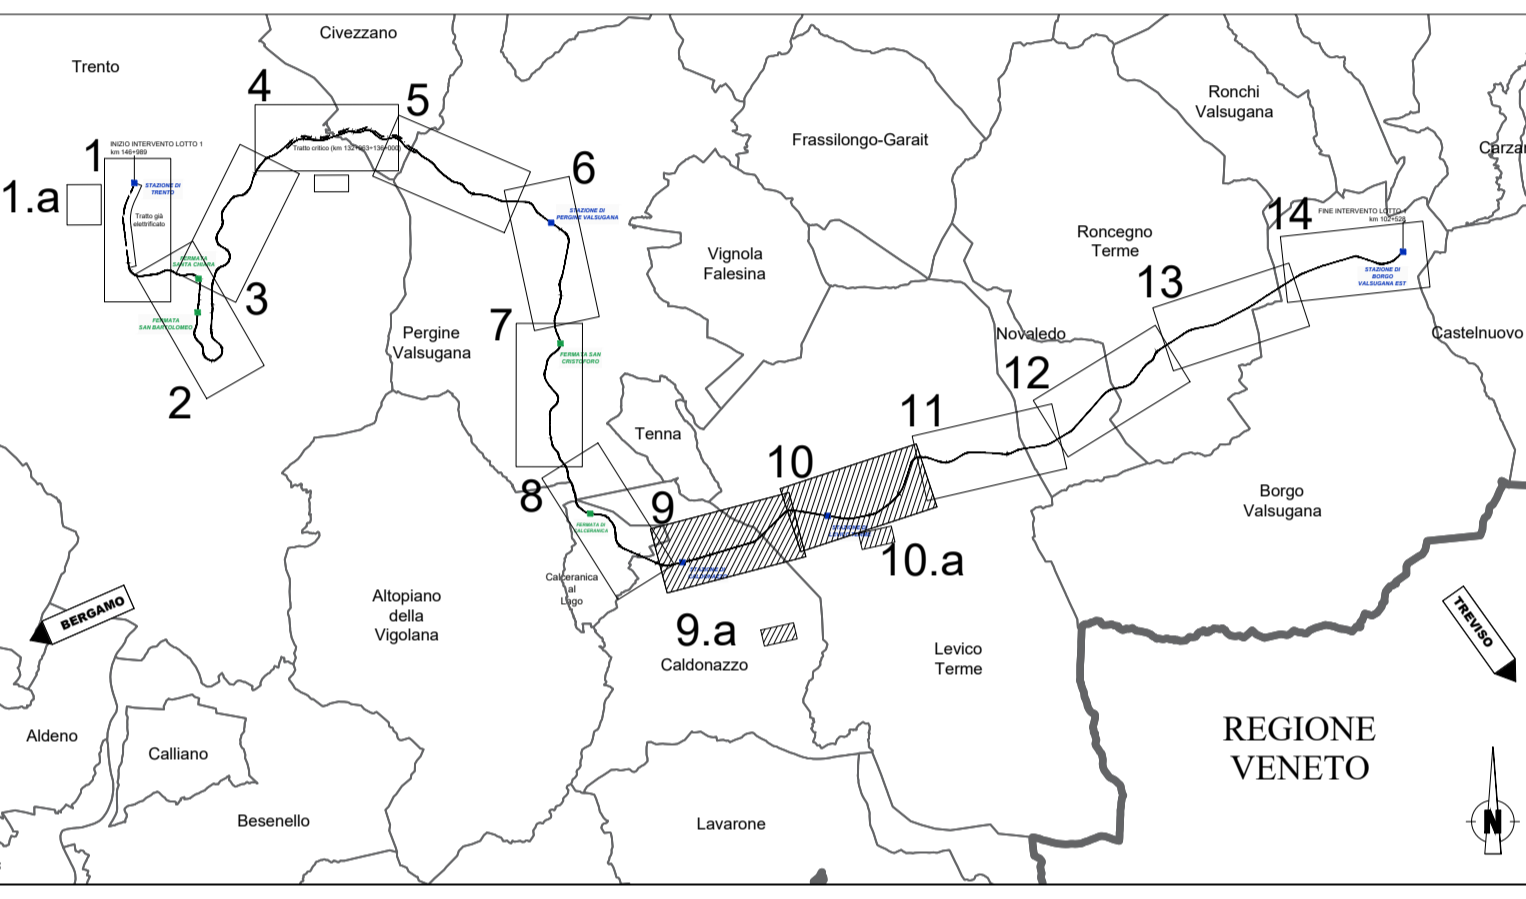

COMMITTENTE:

PROGETTAZIONE:

**U.O. ARCHITETTURA, AMBIENTE E TERRITORIO**  
**S.O. AMBIENTE**

**PROGETTO DI FATTIBILITA' TECNICA ED ECONOMICA**

**ELETTRIFICAZIONE TRENTO-BASSANO DEL GRAPPA**  
**LOTTO 1: Tratta Trento-Borgo Valsugana Est**

PIANO DI MONITORAGGIO AMBIENTALE  
 Planimetria localizzazione punti di misura Tav. 5 di 7

SCALA: 1:5.000

COMMESSA	LOTTO	FASE	ENTE	TIPO DOC.	OPERA/DISCIPLINA	PROGR.	REV.
IT1J1	10	R	22	P5	MA0000	005	B

Rev.	Descrizione	Redatto	Data	Verificato	Data	Approvato	Data	Autorizzato Data
A	Emissione esecutiva	F. Tamburini	Aprile 2022	G. Dajelli	Aprile 2022	S. Lo Presti	Aprile 2022	C. Ezzolani Luglio 2022
B	Emissione esecutiva	A. Cantello	Luglio 2022	C. Dajelli	Luglio 2022	S. Lo Presti	Luglio 2022	C. Ezzolani Luglio 2022

File: n. Elab.: