

LEGENDA

LINEA FERROVIARIA

- Tratto da elettrificare
- Tratto già elettrificato
- Tratto in viadotto
- Tratto in galleria

SOTTOSTAZIONI ELETTRICHE


- CTE di Trento
- SSE di Caldorazzo
- SSE di Borgo Valsugana

STAZIONI/FERMATE

- Stazioni
- Fermate

LIMITI AMMINISTRATIVI

- Confini comunali

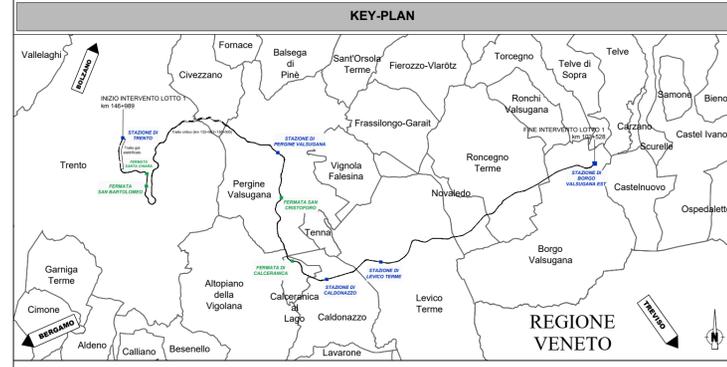

COMMITTENTE:

RFI
RETE FERROVIARIA ITALIANA
GRUPPO FERROVIE DELLO STATO ITALIANE

PROGETTAZIONE:

ITALFERR
GRUPPO FERROVIE DELLO STATO ITALIANE

U.O. ARCHITETTURA, AMBIENTE E TERRITORIO
S.O. AMBIENTE

PROGETTO DI FATTIBILITA' TECNICA ED ECONOMICA

ELETTIFICAZIONE TRENTO-BASSANO DEL GRAPPA
LOTTO 1: Tratta Trento-Borgo Valsugana Est

STUDIO DI IMPATTO AMBIENTALE

Corografia

SCALA:
1:50.000

COMMESSA	LOTTO	FASE	ENTE	TIPO DOC.	OPERA/DISCIPLINA	PROGR.	REV.
IT1J	10	R	22	C2	SA0001	001	A

Rev.	Descrizione	Redatto	Data	Verificato	Data	Approvato	Data	Autorizzato Data
A	Emissione esecutiva	F. Tamburini	Aprile 2022	G. Di Biase A. Gariboldi	Aprile 2022	S. Lo Duca	Aprile 2022	C. Ercolani Aprile 2022

File:IT1J10R22C2SA0001001A n. Elab.: