


Layout 7

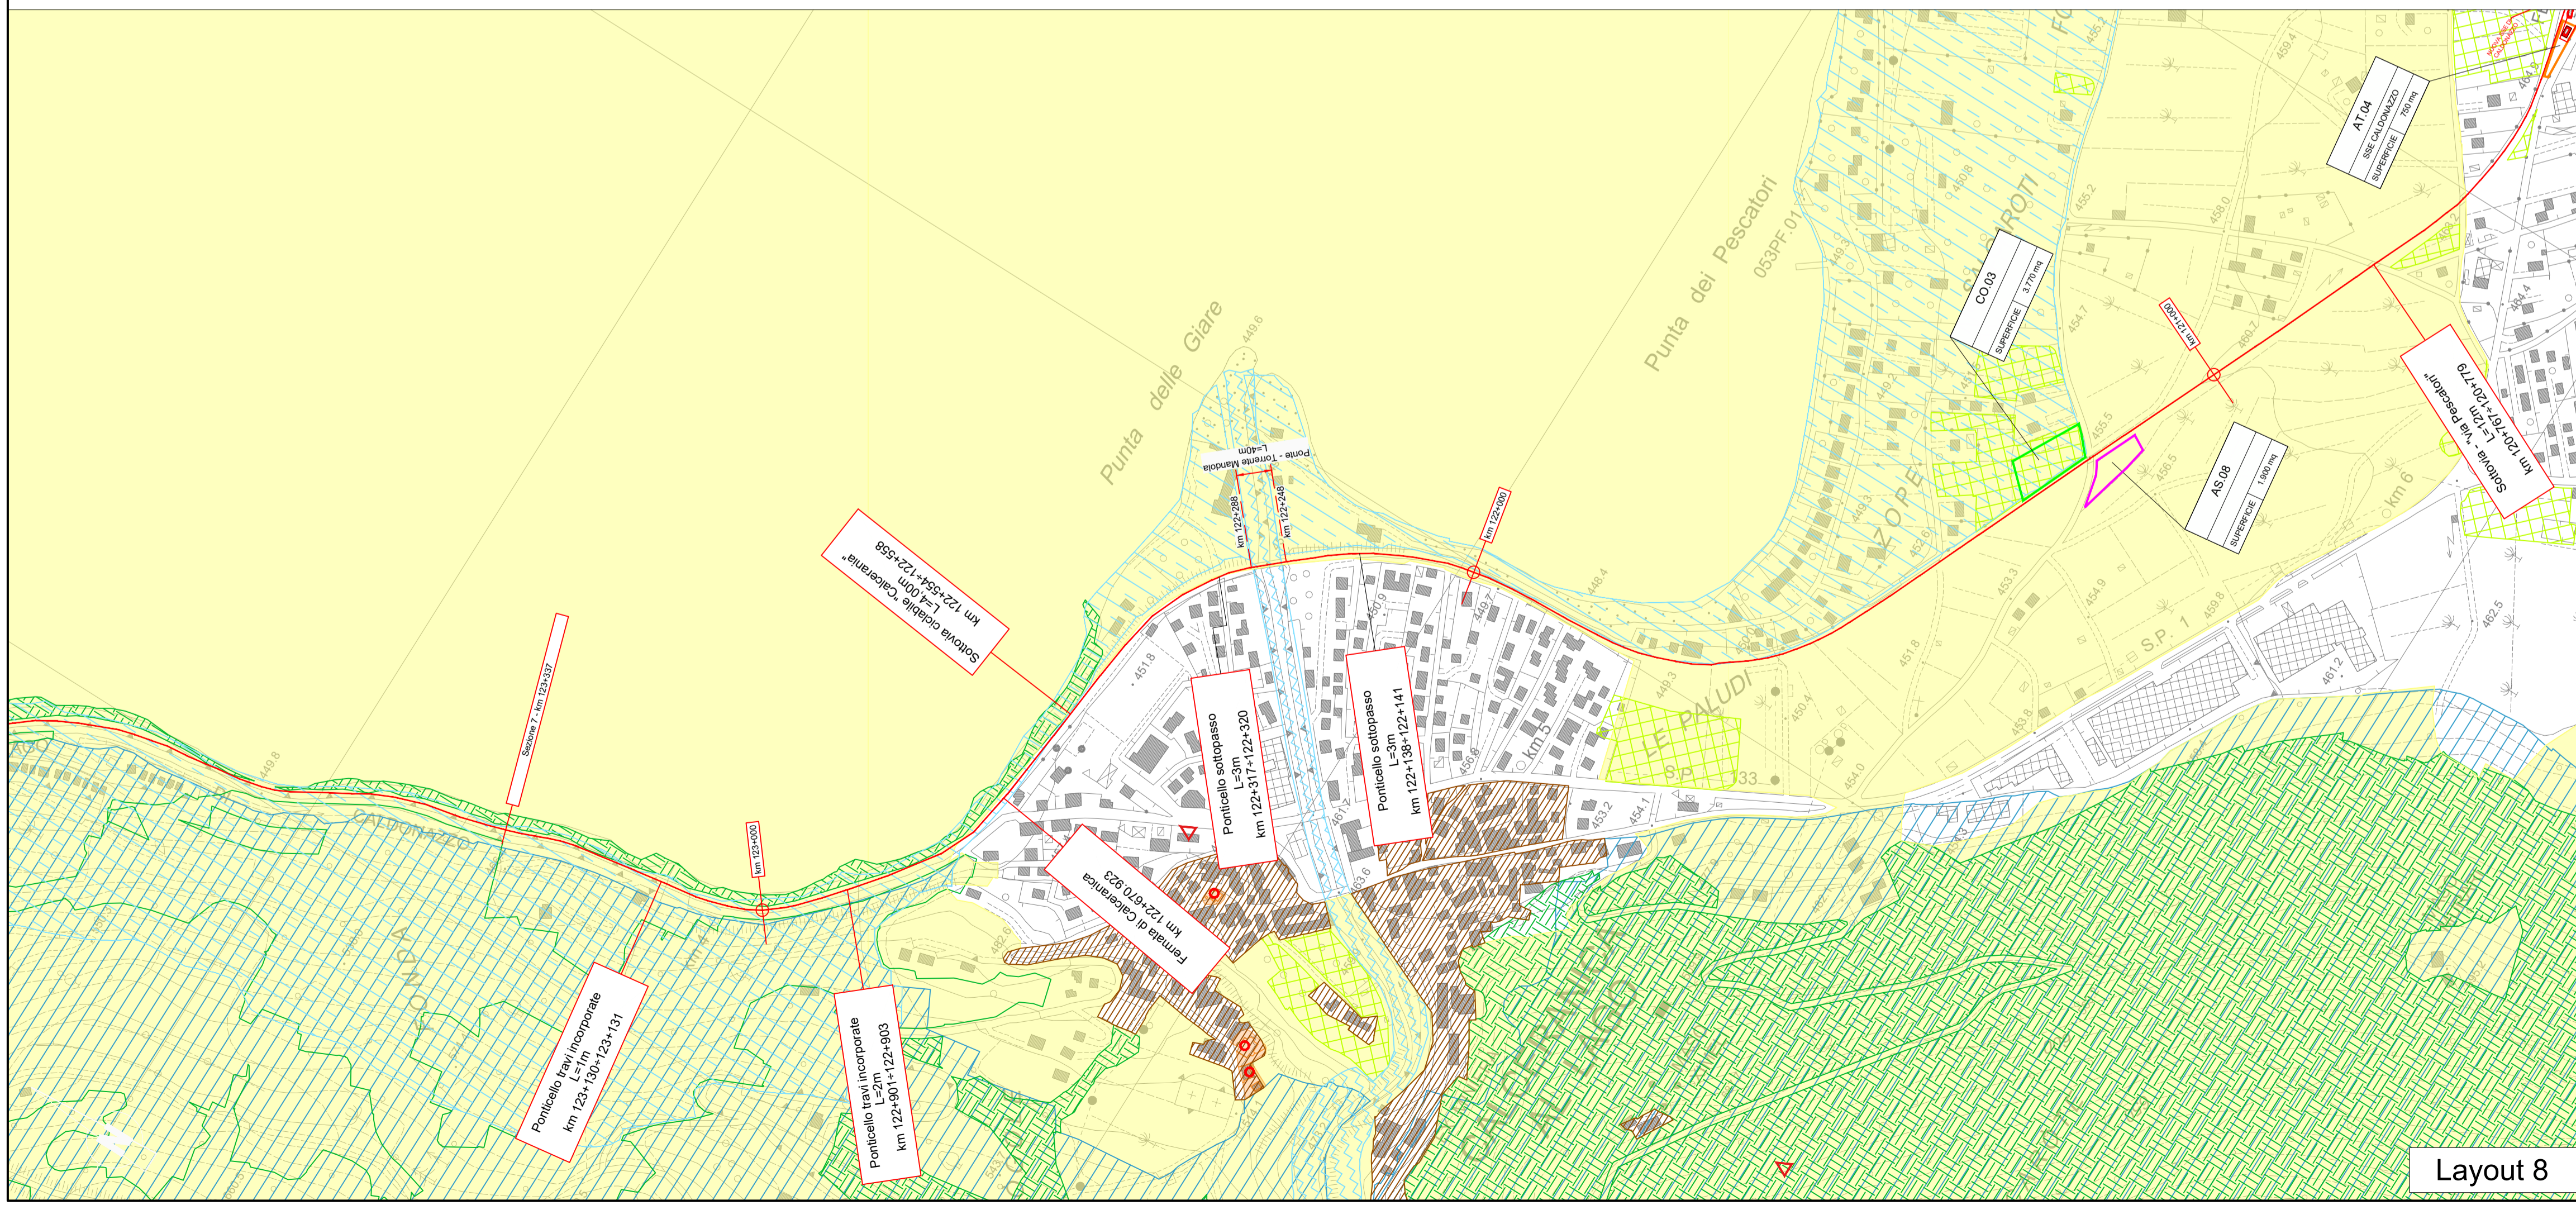


Layout 8

LEGENDA

LEGENDA VINCOLI E TUTELE

Pianificazione Provinciale - PUP

Fonte : Portale Geocartografico Trentino
(Vincoli da Piano Urbanistico Provinciale; Servizio Foreste e Fauna; Soprintendenza per i Beni Culturali della PAT)

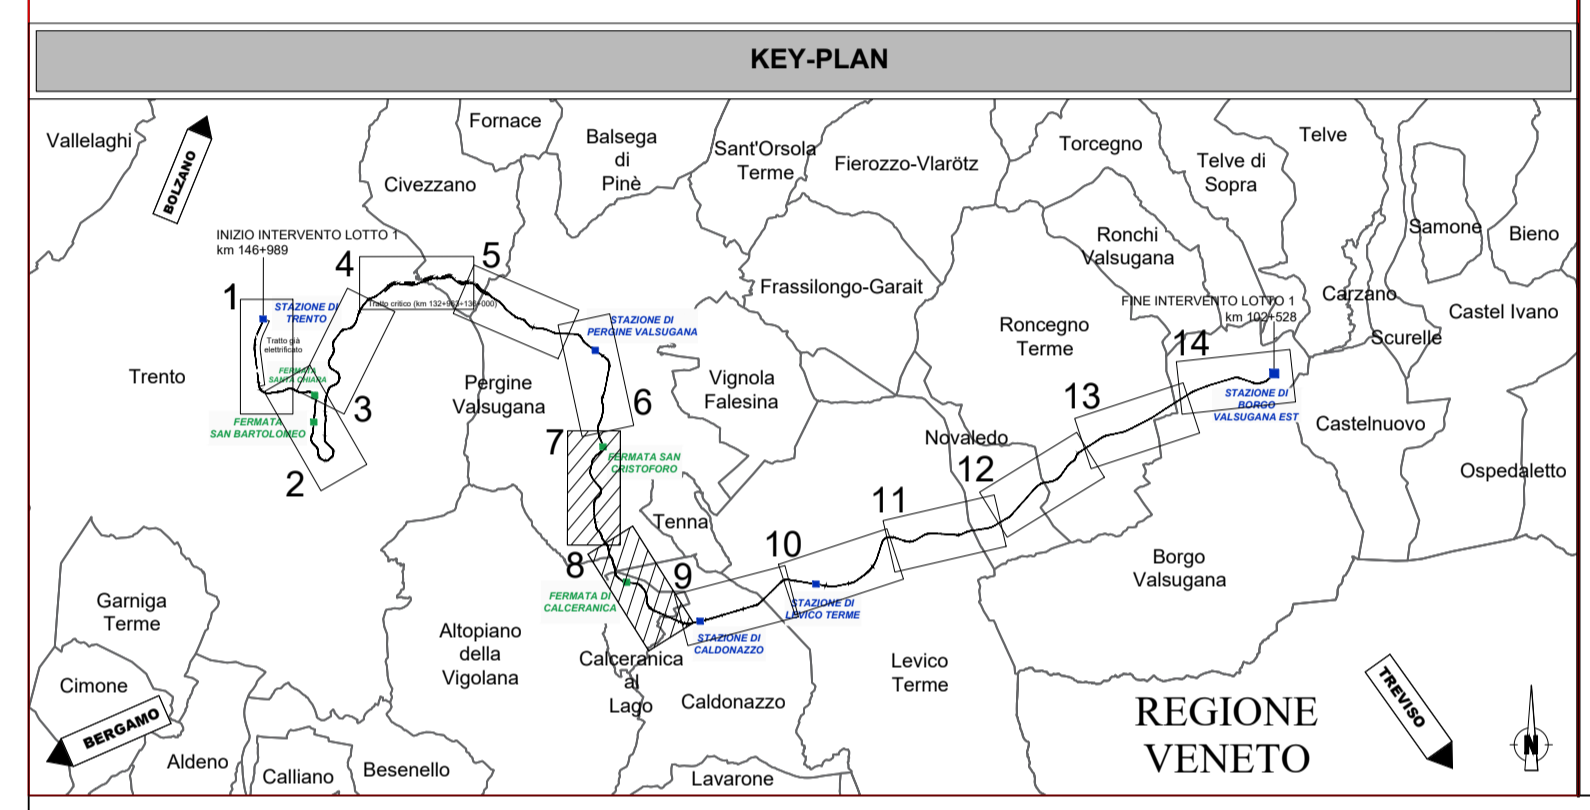

COMMITTENTE:

PROGETTAZIONE:

U.O. ARCHITETTURA, AMBIENTE E TERRITORIO
S.O. AMBIENTE

PROGETTO DI FATTIBILITA' TECNICA ED ECONOMICA

ELETRIFICAZIONE TRENTO-BASSANO DEL GRAPPA
LOTTO 1: Tratta Trento-Borgo Valsugana Est

STUDIO DI IMPATTO AMBIENTALE

Carta dei vincoli e delle tutele - tav. 4 di 7

SCALA: 1:5.000

COMMESSA	LOTTO	FASE	ENTE	TIPO DOC.	OPERA/DISCIPLINA	PROGR.	REV.
IT1J	10	R	22	N5	SA0001	004	A

Rev.	Descrizione	Redatto	Data	Verificato	Data	Approvato	Data	Autorizzato Data
A	Emissione esecutiva	F. Tarbutini	Aprile 2022	G. D'Alia A. Cantello	Aprile 2022	S. La Rosa	Aprile 2022	C. Rotari Aprile 2022 ITAUFERR S.p.A. Provincia Autonoma di Trento Ordine Ingegnere e Architetti di Roma, n. 4148/04/2018

File:IT1J10R22N5SA0001004A n. Elab.: