


Layout 13

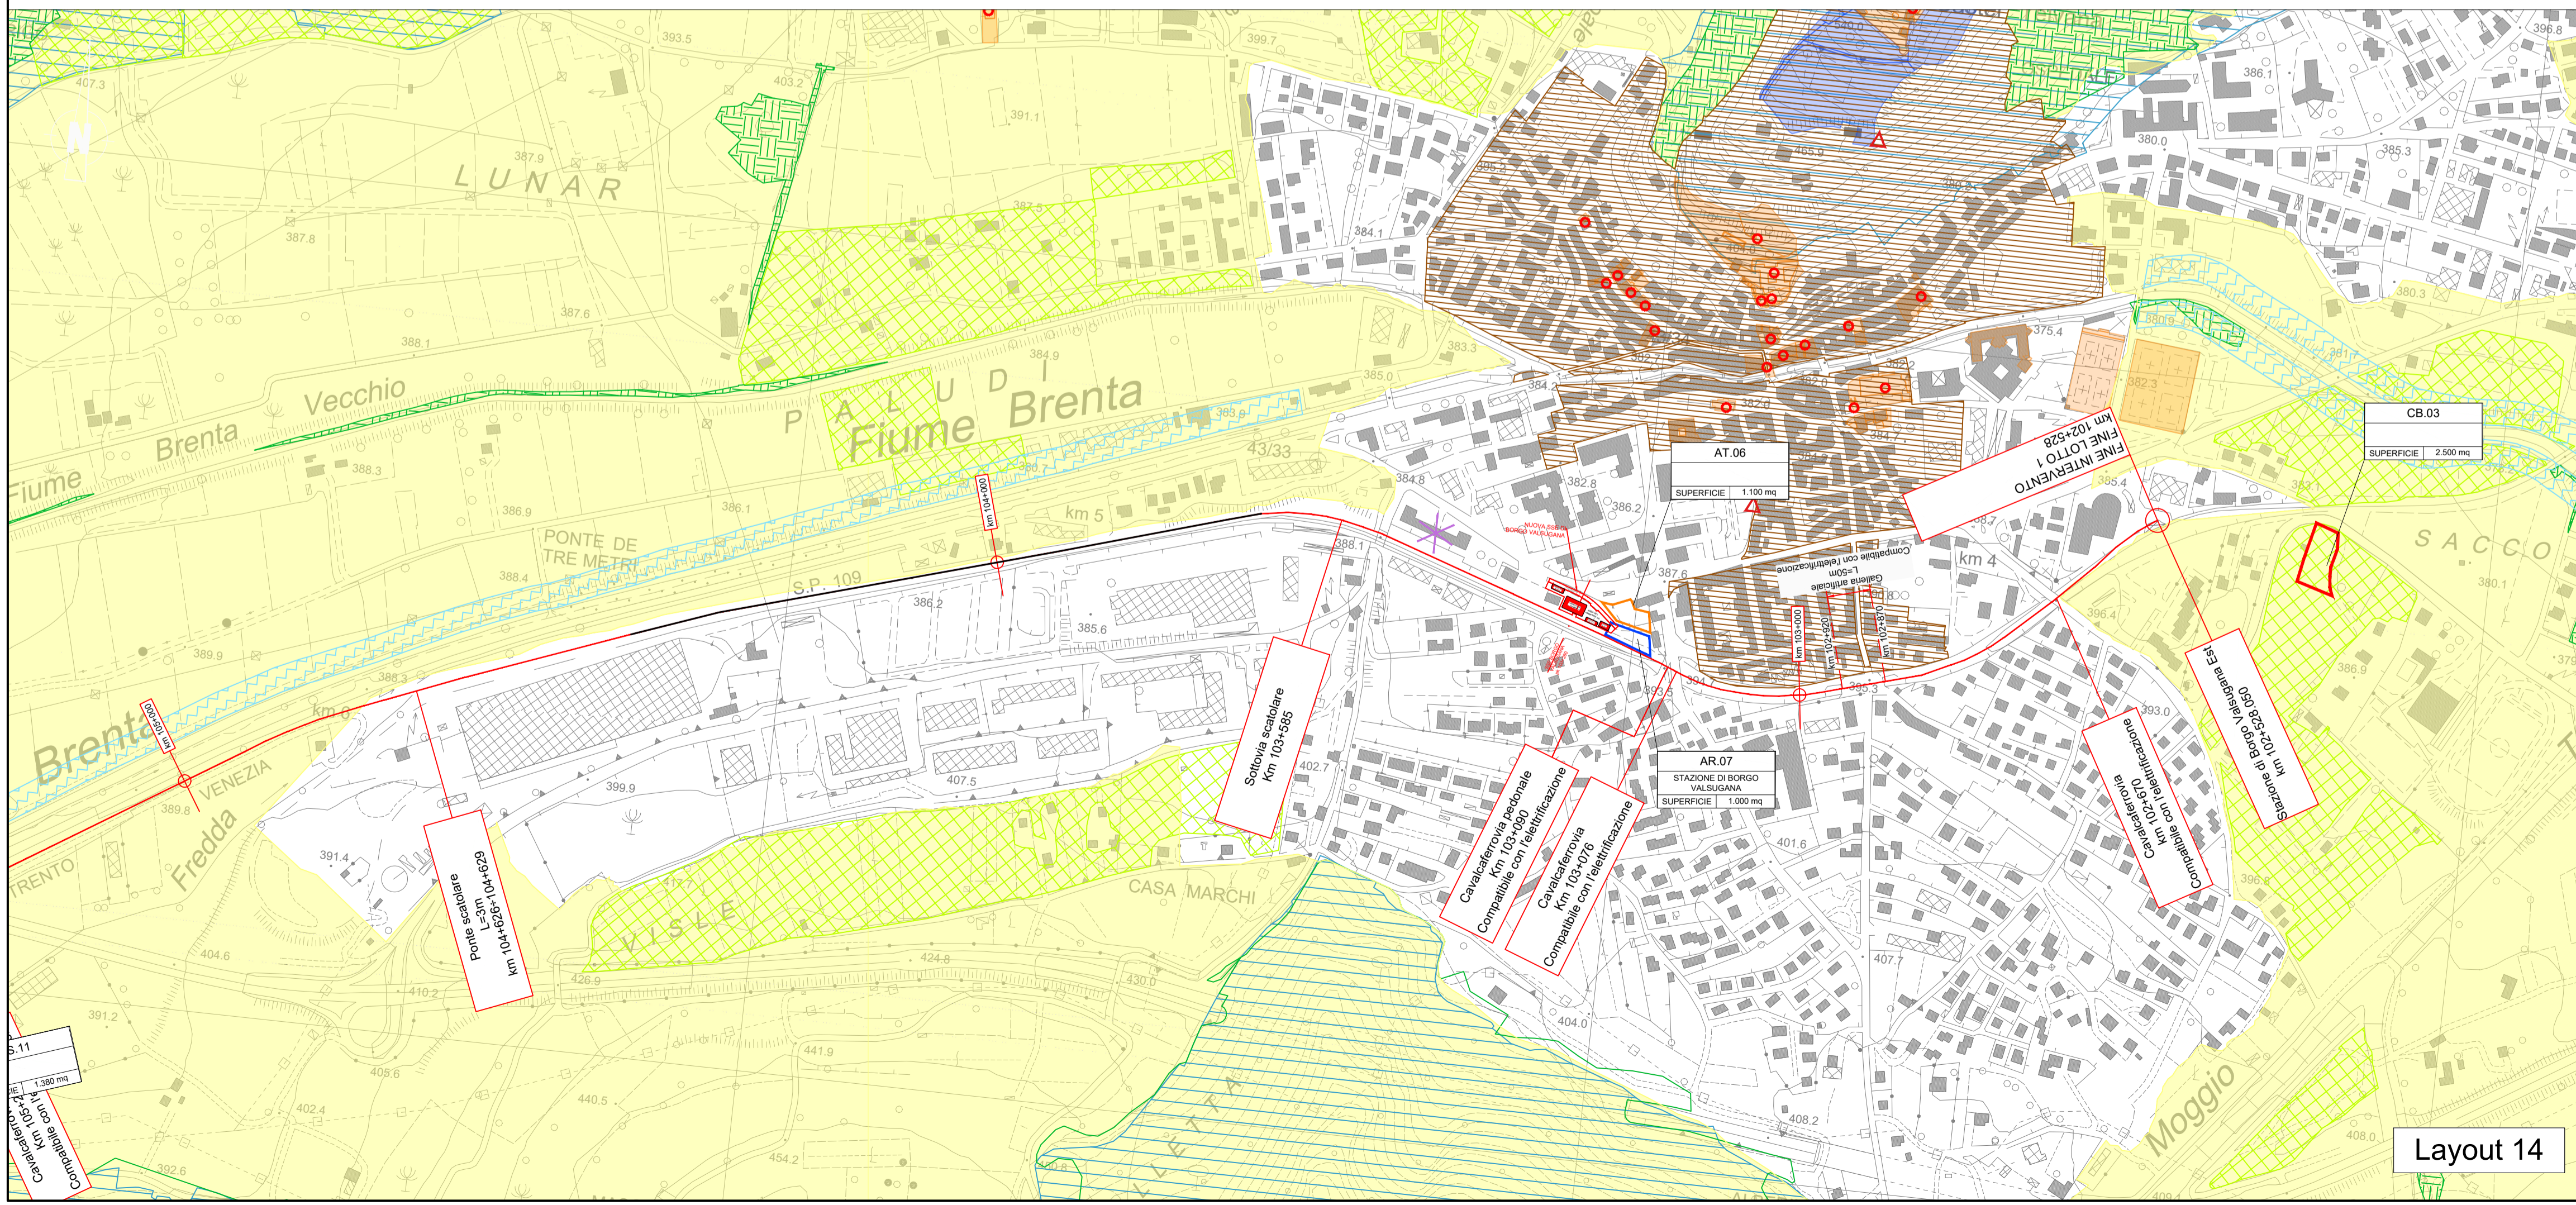

Layout 14

LEGENDA


Linea ferroviaria da elettrificare	CTE di Trento	CB - Cantiere Base	AS - Area di Stoccaggio
Tratto già elettrificato	SSE di Caldonna	CO - Cantiere Operativo	AR - Area Tecnica di stazione
Confini comunali	SSE di Borgo Valsugana	AT - Area Tecnica	Demolizioni

LEGENDA VINCOLI E TUTELE

Pianificazione Provinciale - PUP

AIS - Inasediamenti storici (sono individuate diverse sottosezioni)	Beni ambientali
Area di tutela ambientale	Beni culturali - Aree di interesse archeologico - art.13
Aree di protezione fluviale	Beni culturali - Beni storici e artistici - art.13
Aree di rispetto dei laghi	Vincoli diretti beni architettonici
Aree boschive	Vincoli indiretti beni architettonici
Aree agricole di pregio	
Vincolo idrogeologico	

Fonte : Portale Geocartografico Trentino
(Vincoli da Piano Urbanistico Provinciale; Servizio Foreste e Fauna; Soprintendenza per i Beni Culturali della PAT)

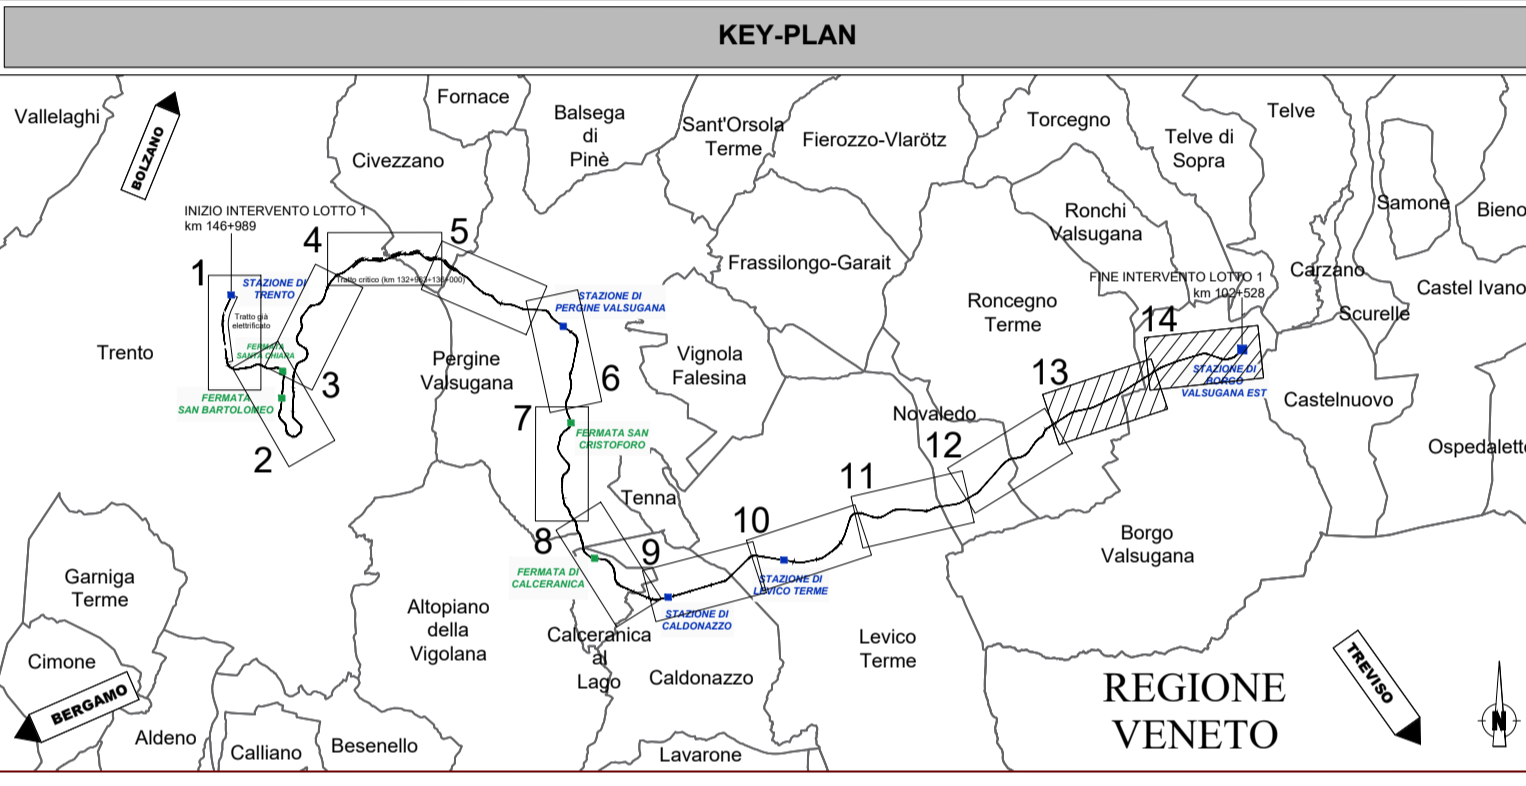

COMMITTEE: **RFI**
RETE FERROVIARIA ITALIANA
GRUPPO FERROVIE DELLO STATO ITALIANE

PROGETTAZIONE: **ITALFERR**
GRUPPO FERROVIE DELLO STATO ITALIANE

U.O. ARCHITETTURA, AMBIENTE E TERRITORIO
S.O. AMBIENTE

PROGETTO DI FATTIBILITA' TECNICA ED ECONOMICA

ELETTRIFICAZIONE TRENTO-BASSANO DEL GRAPPA
LOTTO 1: Tratta Trento-Borgo Valsugana Est

STUDIO DI IMPATTO AMBIENTALE

Carta dei vincoli e delle tutele - tav. 7 di 7

SCALA: 1:5.000

COMMESSA	LOTTO	FASE	ENTE	TIPO DOC.	OPERA/DISCIPLINA	PROGR.	REV.
IT1J	10	R	22	N5	SA0001	007	A

Rev.	Descrizione	Redatto	Data	Verificato	Data	Approvato	Data	Autorizzato Data
A	Emissione esecutiva	F. Tarbelloni	Aprile 2022	G. Della A. Cantello	Aprile 2022	S. La Rosa	Aprile 2022	C. Erolani Aprile 2022

File:IT1J10R22N5SA0001007A n. Elab.: