



AUTORITÀ PORTUALE DI VENEZIA

DIREZIONE TECNICA

TERMINAL AUTOSTRADE DEL MARE PIATTAFORMA LOGISTICA FUSINA INFRASTRUTTURE PORTUALI PER IL TERMINAL CABOTAGGIO IN AREA EX ALUMIX A FUSINA



PROGETTO DEFINITIVO

VENICE RO-PORT MOS
CONCESSIONARIO: VENICE NEW PORT S.C.p.A.

AMMINISTRATORE DELEGATO:
Piergiorgio Baita

DIRETTORE TECNICO:
dott. ing. S. Pastore

STATO DI FATTO - INQUADRAMENTO

CODICE PROGETTO
90112.000

CODICE ELABORATO
20 01 XX ÷ 20 05 XX

PROGETTAZIONE:

NUOVAFUSINA
INGEGNERIA dott. ing. G. Zanovello


DIRETTORE TECNICO E RESPONSABILE
DEL PROCEDIMENTO DI A.P.V.

dott. ing. N. Torricella

REFERENTE PER APV

dott. E. Zanotto

rev	data	descrizione	redatto	controllato	approvato
0	GIU. 2011	EMISSIONE	M. Rigolin	G. Cassaro	C. G. Amoroso

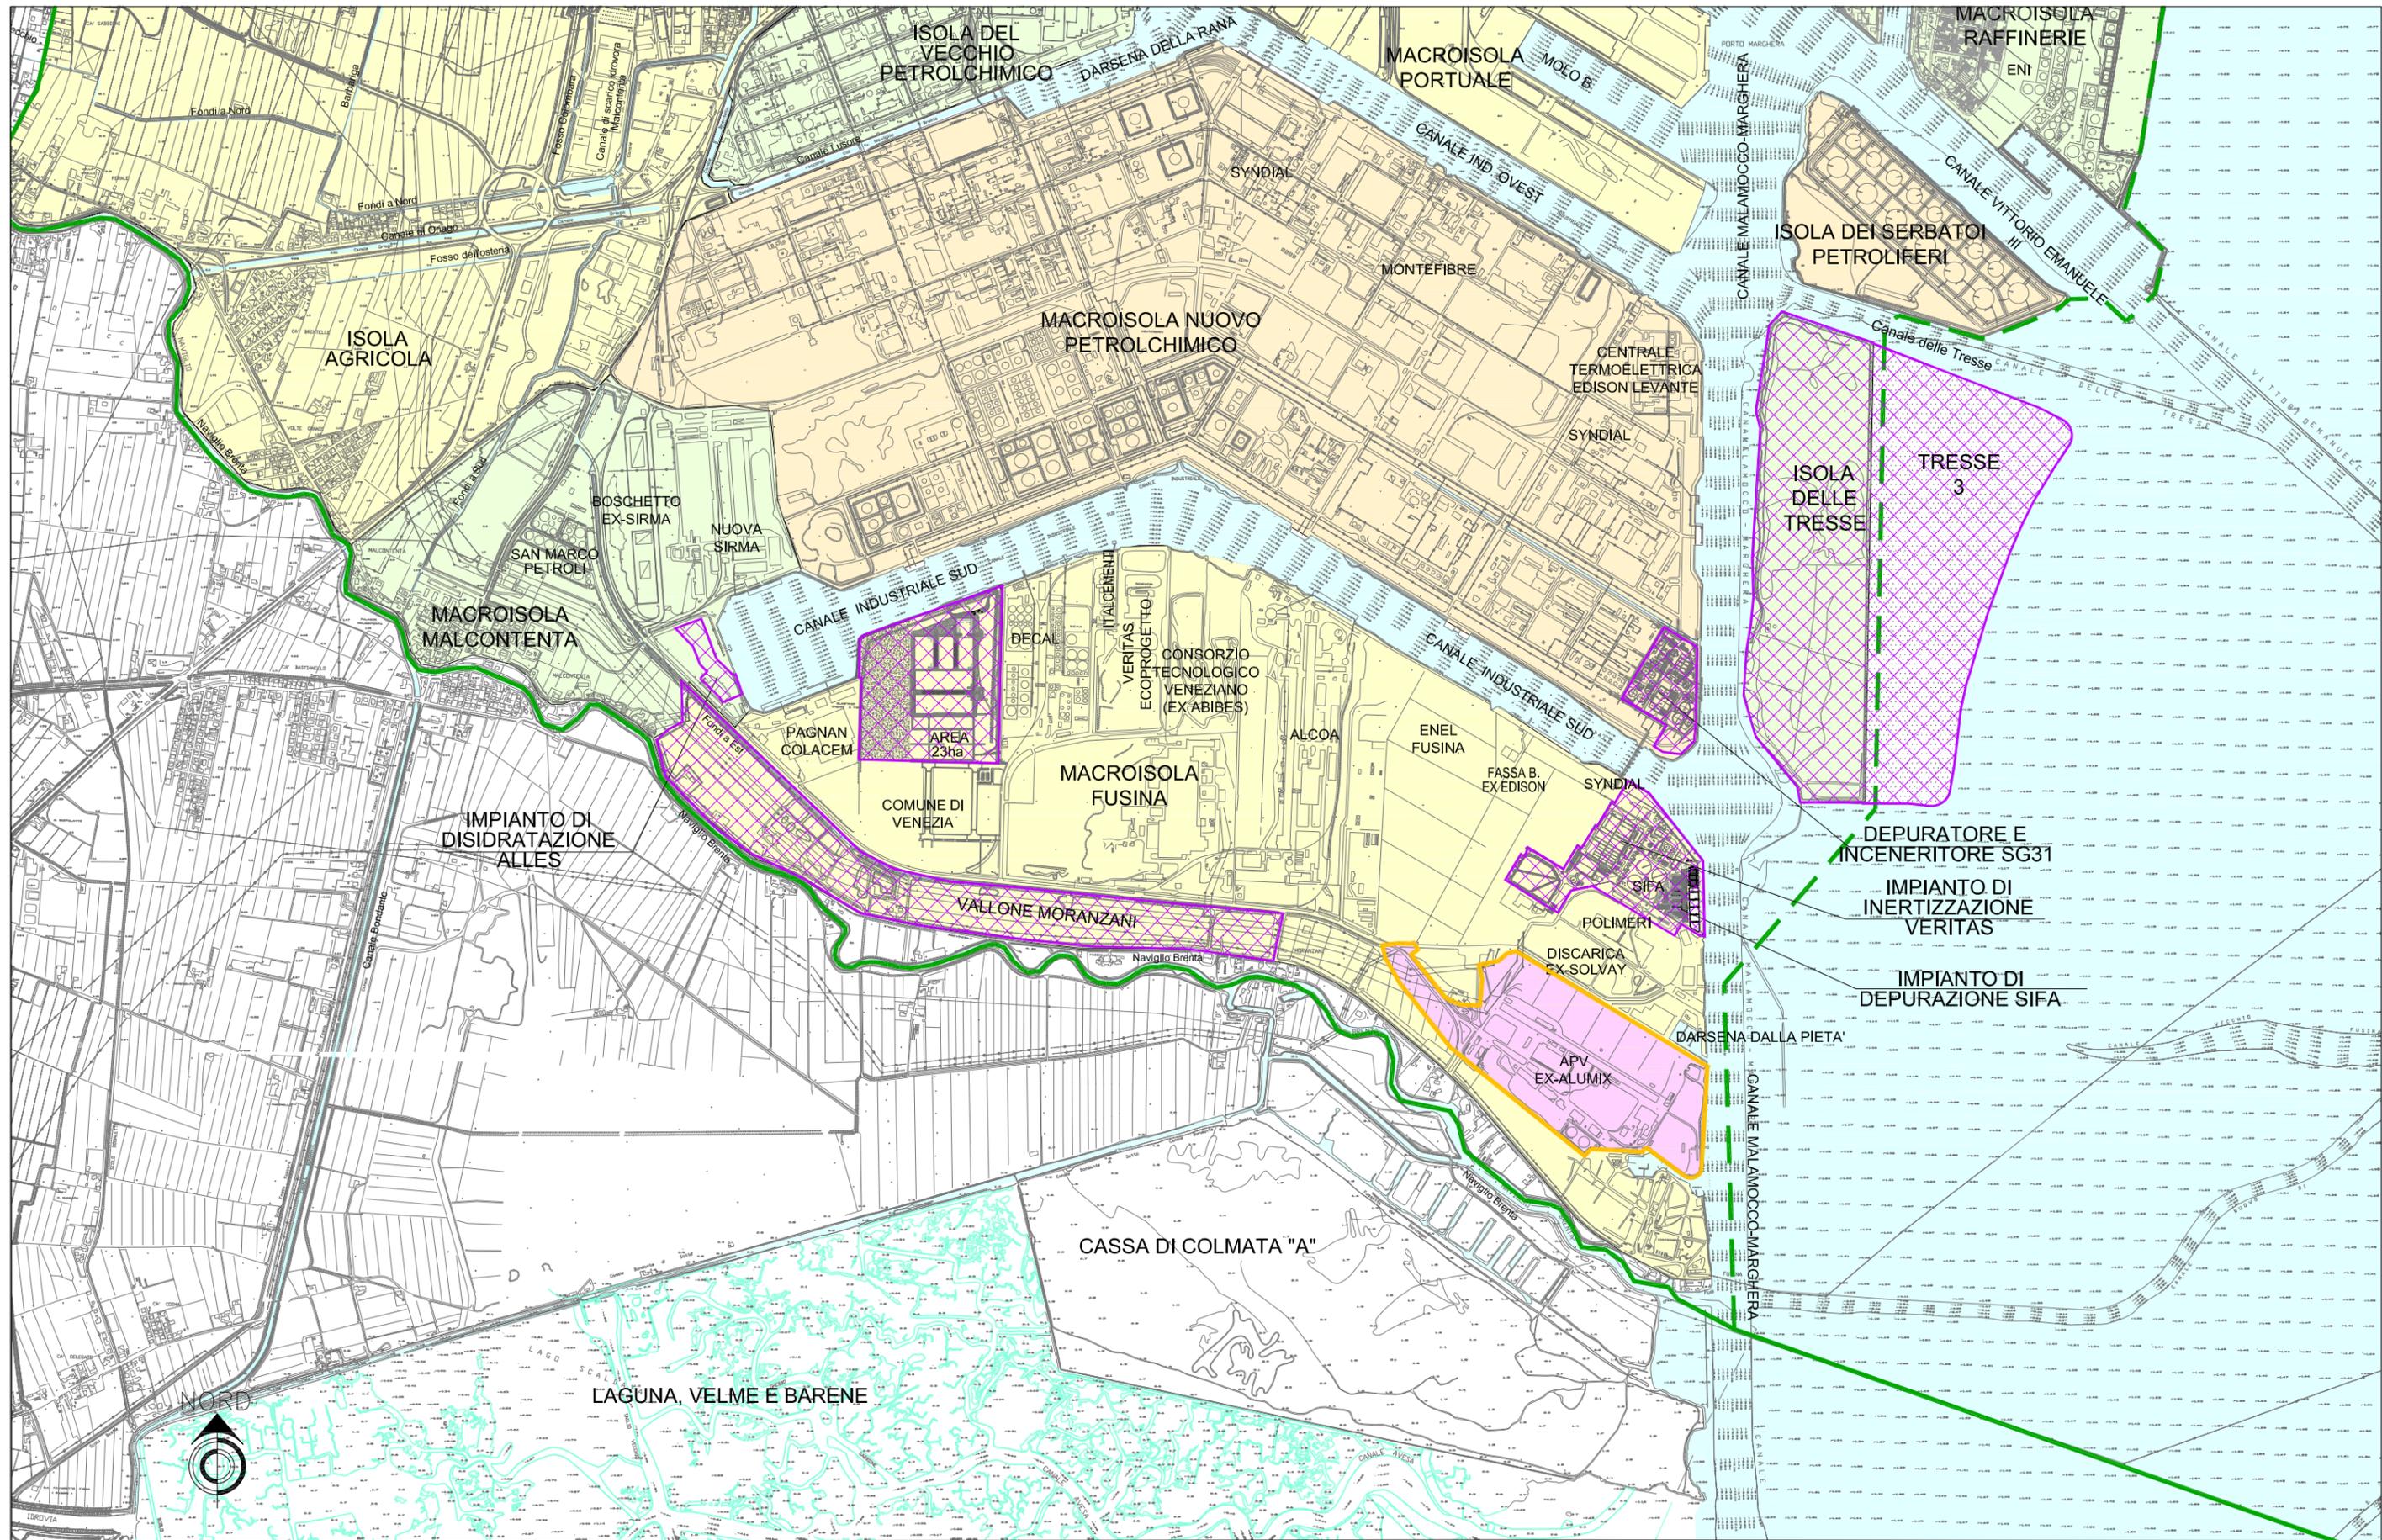

LEGENDA:

- Perimetro di riferimento degli interventi
- Aree e impianti di interesse
- Macroisole
- Perimetro SIN

PROPONENTI:
VENICE RO-PORT MOS

GRUPPO DI PROGETTAZIONE:
**NUOVA FUSINA
INGEGNERIA**

PIATTAFORMA **L**OGISTICA **F**USINA
PROJECT **F**INANCING



AUTORITA'
PORTUALE
DI **V**ENEZIA

**Inquadramento interventi
e piani**

TAV. 20 01 02

Scala 1:20000