



AUTORITÀ PORTUALE DI VENEZIA

DIREZIONE TECNICA

TERMINAL AUTOSTRADE DEL MARE PIATTAFORMA LOGISTICA FUSINA INFRASTRUTTURE PORTUALI PER IL TERMINAL CABOTAGGIO IN AREA EX ALUMIX A FUSINA



PROGETTO DEFINITIVO

VENICE RO-PORT MOS
CONCESSIONARIO: VENICE NEW PORT S.C.p.A.

AMMINISTRATORE DELEGATO:
Piergiorgio Baita

DIRETTORE TECNICO:
dott. ing. S. Pastore

STATO DI FATTO - INQUADRAMENTO

CODICE PROGETTO
90112.000

CODICE ELABORATO
20 01 XX ÷ 20 05 XX

PROGETTAZIONE:

NUOVAFUSINA
INGEGNERIA dott. ing. G. Zanovello

DIRETTORE TECNICO E RESPONSABILE
DEL PROCEDIMENTO DI A.P.V.


dott. ing. N. Torricella

REFERENTE PER APV

dott. E. Zanotto

rev	data	descrizione	redatto	controllato	approvato
0	GIU. 2011	EMISSIONE	M. Rigolin	G. Cassaro	C. G. Amoroso

Opere in progetto
Opere oggetto di altra progettazione
Limite di riferimento degli interventi

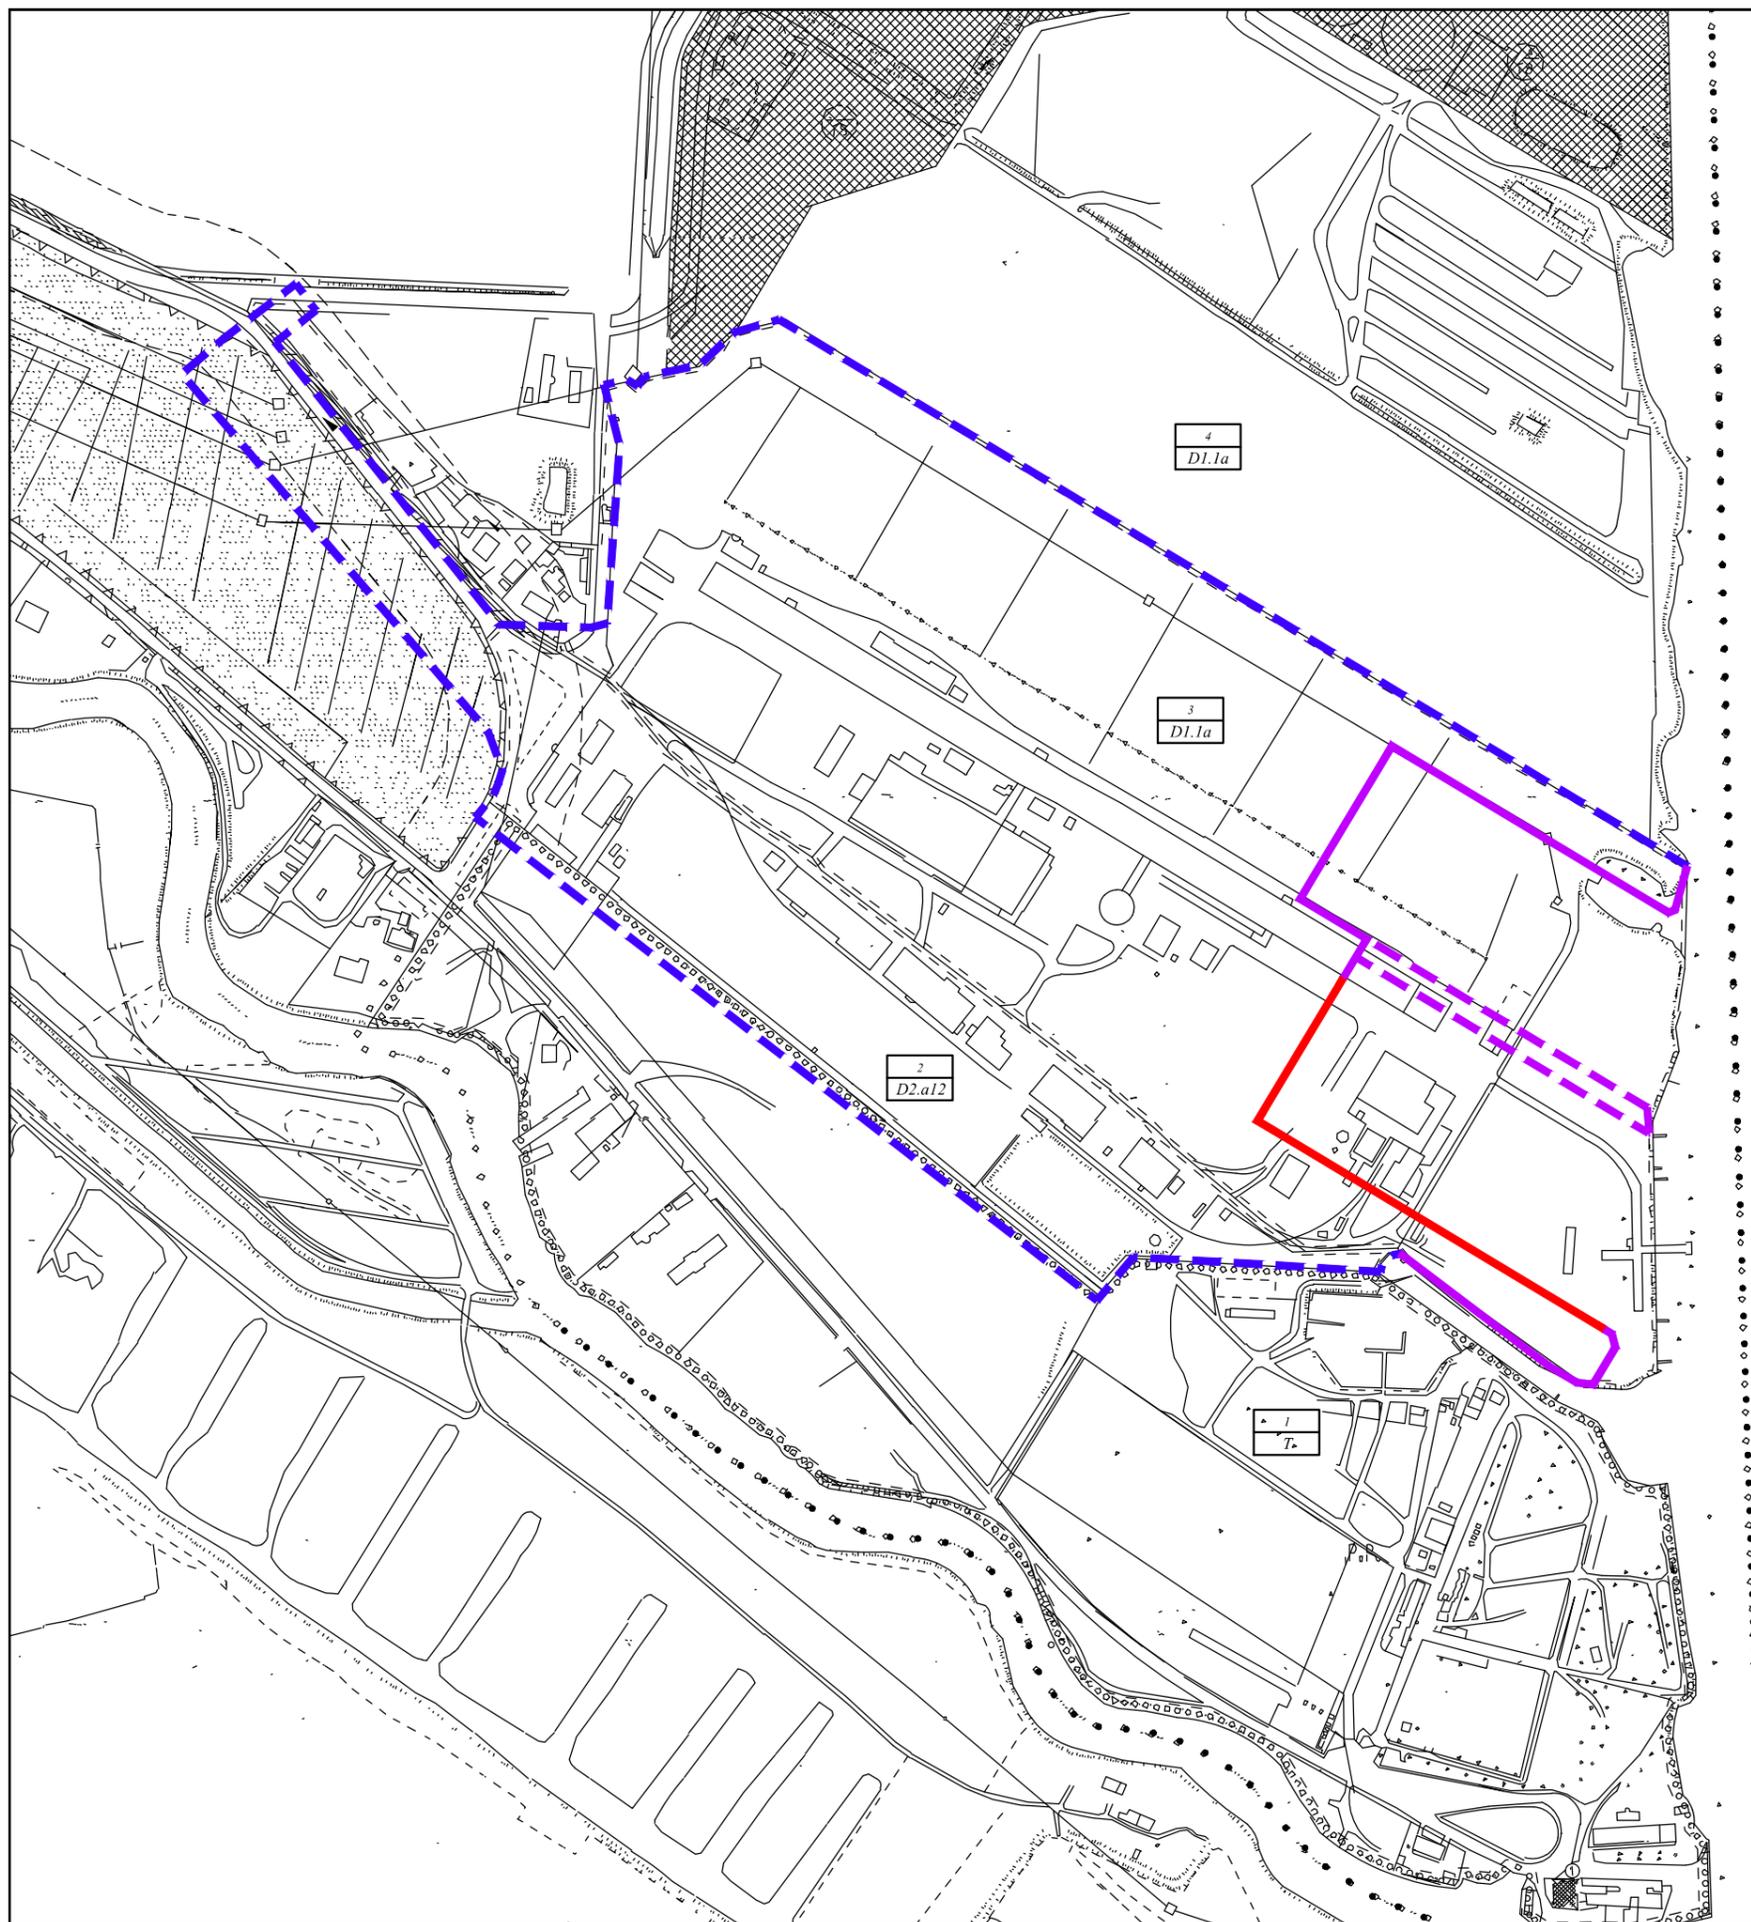

	ZONA C2		ZONA F - IMPIANTI SPECIALI
	ZONA D1.a1a - INDUSTRIALE PORTUALE DI COMPLETAMENTO		ESISTENTI
	ZONA D1.a1b - ZONA INDUSTRIALE PORTUALE DI ESPANSIONE		D1a DI PROGETTO
	D1.a2 - INDUSTRIA CANTIERISTICA DI INTERESSE NAZIONALE		F1 CIMITERO
	ZONA D1.a3 - DI TRASFORMAZIONE A PORTO COMMERCIALE		F2 IMPIANTO MILITARE
	ZONA D2.a - COMMERCIALE - DIREZIONALE - RICETTIVA - ARTIGIANATO DI SERVIZIO DI COMPLETAMENTO		F3 CARCERE
	ZONA D2.b - COMMERCIALE - DIREZIONALE RICETTIVA - ARTIGIANATO DI SERVIZIO DI ESPANSIONE		F4 OSPEDALE
	ZONA D5 - PARCO SCIENTIFICO TECNOLOGICO		F5 AEROPORTO CIVILE
	ZONA D1V - ATTIVITA' PETROLIFERE IN ESERCIZIO CON DEST. FINALE A VERDE URBANO PER RECUPERO AMBIEN.		F6 DEPURATORE O IMPIANTO DI SOLLEVAMENTO
	ATTIVITA' PETROLIFERE IN ZONA IMPROPRIA		F7 IMPIANTO IDRICO O SIMILE
	ZONE PER STRUTTURE RICETTIVE ALL'APERTO		F8 IMPIANTO TECNOLOGICO
	ZONA E2		F9 ATTREZZATURE DI GESTIONE DEGLI IMPIANTI TECNOLOGICI
	ZONA E3		F10 AUTOSTELLO
	ZONA E DI CINTURA URBANA		F11 SERVIZI DI PUBBLICA SICUREZZA
	ZONA E DI PREGIO AMBIENTALE		F12 PORTO COMMERCIALE
	ZONA E4		ZONE PER ATTREZZATURE, SPAZI PUBBLICI E DI USO PUBBLICO DI QUARTIERE
	ZONA E4		ESISTENTI
	ZONA E4		D1a DI PROGETTO