

# AUTORITÀ PORTUALE DI VENEZIA

DIREZIONE TECNICA

## TERMINAL AUTOSTRADALE DEL MARE PIATTAFORMA LOGISTICA FUSINA INFRASTRUTTURE PORTUALI PER IL TERMINAL CABOTTAGGIO IN AREA EX ALUMIX A FUSINA



PROGETTO DEFINITIVO

**VENICE RO-PORT MOS**  
CONCESSIONARIO: VENICE NEW PORT S.C.p.A.

AMMINISTRATORE DELEGATO:  
Piergiorgio Baita

DIRETTORE TECNICO:  
dott. ing. S. Pastore

STATO DI FATTO - RILIEVI TOPOGRAFICI E SOTTOSERVIZI

CODICE PROGETTO  
90112.000

CODICE ELABORATO  
20 06 XX ÷ 20 09 XX

PROGETTAZIONE:

**NUOVA FUSINA**  
**INGEGNERIA** dott. ing. G. Zanovello



DIRETTORE TECNICO E RESPONSABILE  
DEL PROCEDIMENTO DI A.P.V.

dott. ing. N. Torricella

REFERENTE PER APV

dott. E. Zanotto

| rev | data      | descrizione | redatto    | controllato | approvato     |
|-----|-----------|-------------|------------|-------------|---------------|
| 0   | GIU. 2011 | EMISSIONE   | M. Rigolin | G. Cassaro  | C. G. Amoroso |
|     |           |             |            |             |               |
|     |           |             |            |             |               |

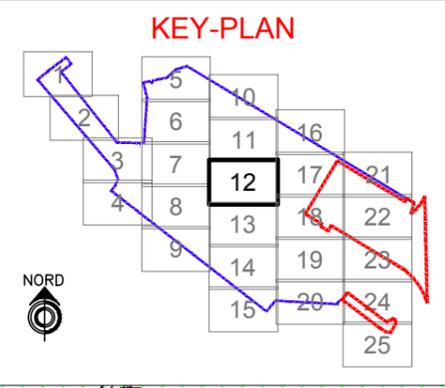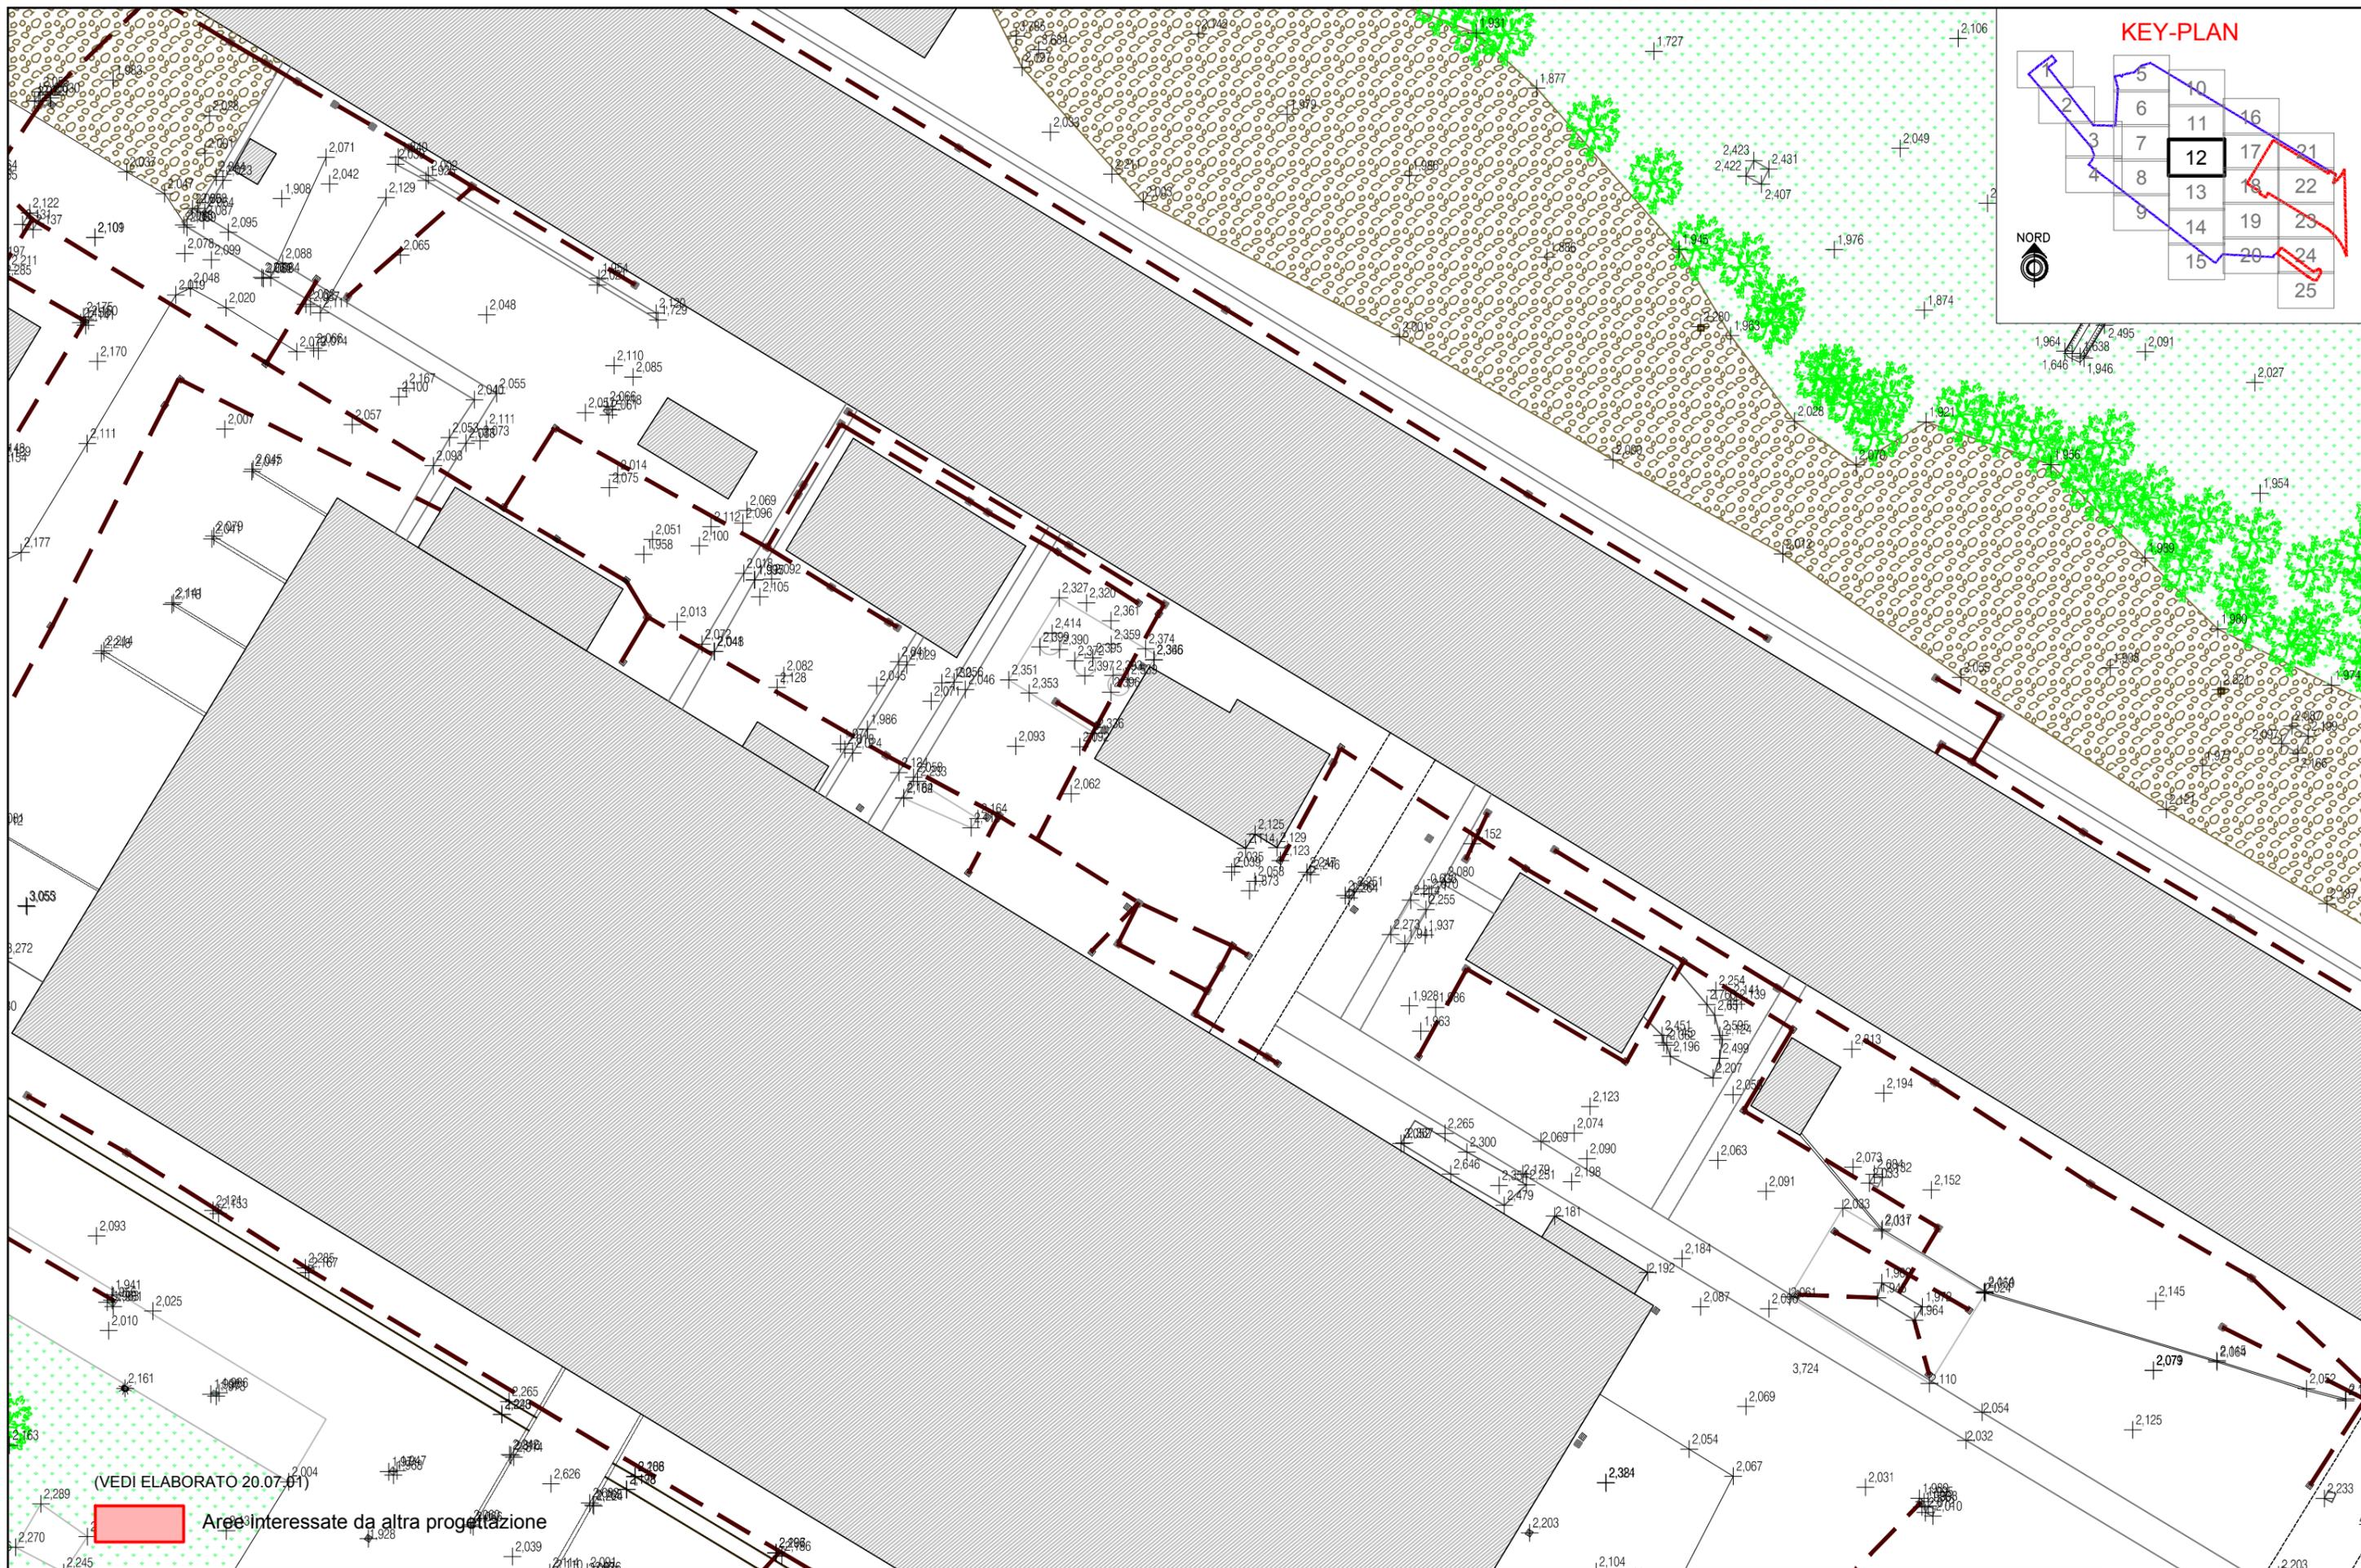

(VEDI ELABORATO 20.07.01)

Area interessate da altra progettazione

PROPONENTI:  
**VENICE RO-PORT MOS**

GRUPPO DI PROGETTAZIONE:  
**NUOVA FUSINA  
INGEGNERIA**

**PIATTAFORMA LOGISTICA FUSINA  
PROJECT FINANCING**

**AUTORITA'  
PORTUALE  
DI VENEZIA**

**QUADRO 12  
Dettaglio rilievo planoaltimetrico**

**TAV. 20.08.12**  
Scala 1:500