



# AUTORITÀ PORTUALE DI VENEZIA

DIREZIONE TECNICA

## TERMINAL AUTOSTRADALE DEL MARE PIATTAFORMA LOGISTICA FUSINA INFRASTRUTTURE PORTUALI PER IL TERMINAL CABOTTAGGIO IN AREA EX ALUMIX A FUSINA



PROGETTO DEFINITIVO

**VENICE RO-PORT MOS**  
CONCESSIONARIO: VENICE NEW PORT S.C.p.A.

AMMINISTRATORE DELEGATO:  
Piergiorgio Baita

DIRETTORE TECNICO:  
dott. ing. S. Pastore

STATO DI FATTO - SOTTOSERVIZI ESISTENTI

CODICE PROGETTO  
90112.000

CODICE ELABORATO  
20 10 XX ÷ 20 25 XX

PROGETTAZIONE:

**NUOVA FUSINA**  
**INGEGNERIA** dott. ing. G. Zanovello

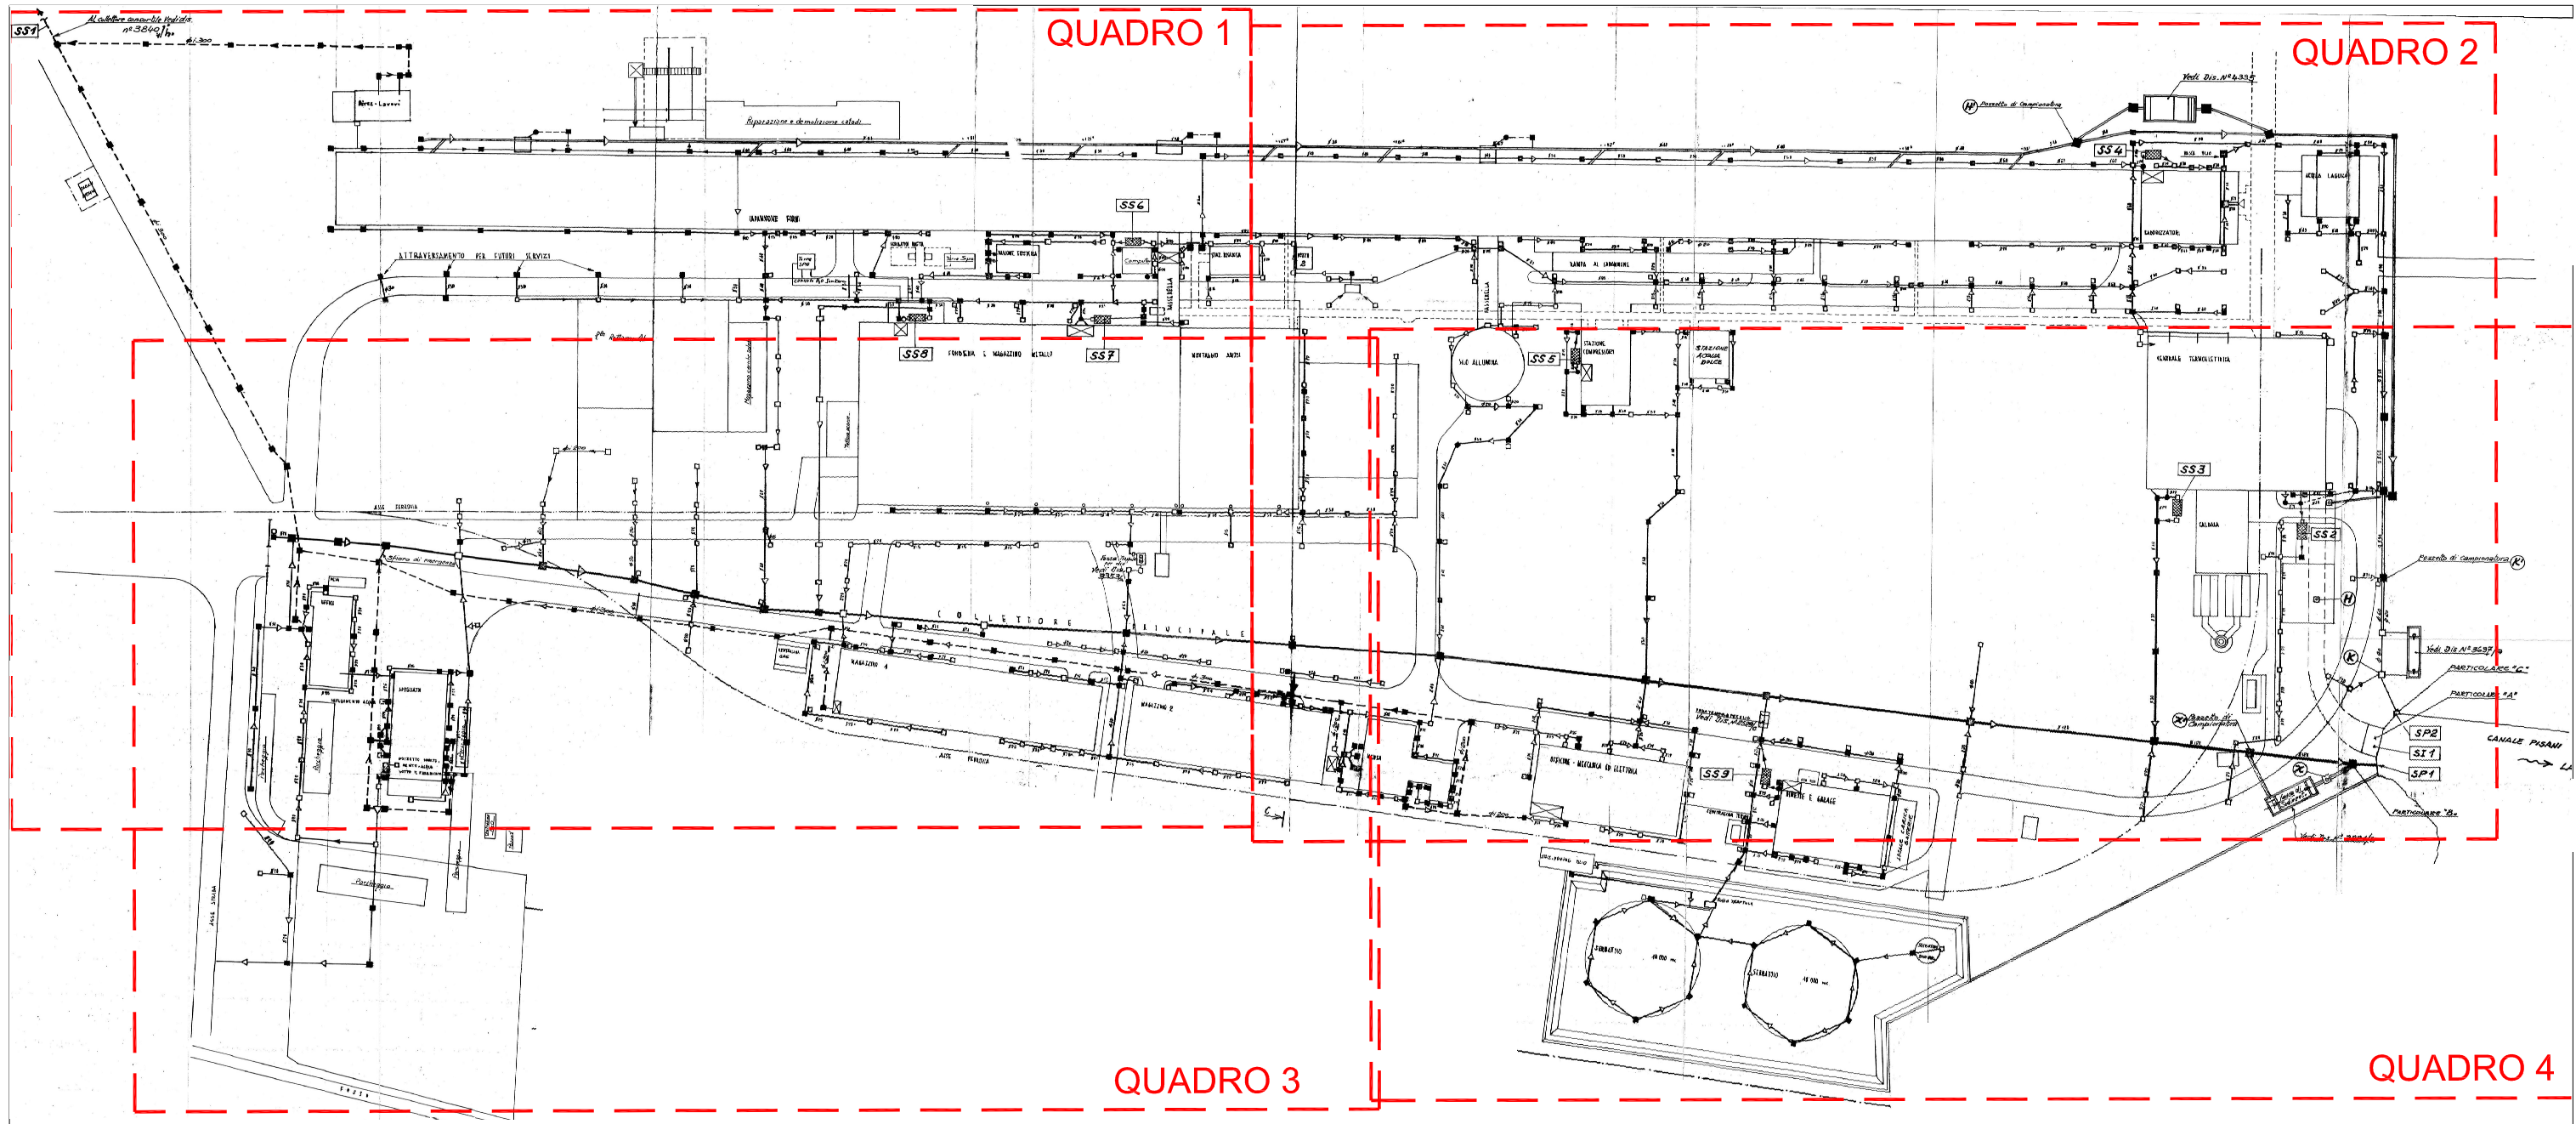
DIRETTORE TECNICO E RESPONSABILE  
DEL PROCEDIMENTO DI A.P.V.

dott. ing. N. Torricella

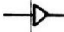


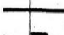
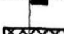

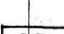


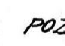
REFERENTE PER APV

dott. E. Zanotto

rev	data	descrizione	redatto	controllato	approvato
0	GIU. 2011	EMISSIONE	C. Salmaso	A. Tamasan	C. G. Amoroso



**LEGENDA**

-  PENNENZA
-  POZZETTI
-  CARITORE
-  FOSSE BIOLOGICHE
-  FOGNATURE ACQUE PIOVANE
-  FOGNATURE ACQUE BIOLOGICHE
-  IMPIANTI DI TRATTAMENTO LOCALE ACQUE BIOLOGICHE SERVIZI DA **SS2** A **SS9**
- SP1** SCARICHI PLUVIALI - ASTA SUD -
- SP2** " " - ASTA NORD -
- SI1** " INDUSTRIALI - ABBATTIMENTO FUMI
- SS1** " SERVIZI - ACQUE BIOLOGICHE AL C.G.I.D.
-    POZZETTI DI CAMPIONATURA