



AUTORITÀ PORTUALE DI VENEZIA

DIREZIONE TECNICA

TERMINAL AUTOSTRADALE DEL MARE PIATTAFORMA LOGISTICA FUSINA INFRASTRUTTURE PORTUALI PER IL TERMINAL CABOTTAGGIO IN AREA EX ALUMIX A FUSINA



PROGETTO DEFINITIVO

VENICE RO-PORT MOS
CONCESSIONARIO: VENICE NEW PORT S.C.p.A.

AMMINISTRATORE DELEGATO:
Piergiorgio Baita

DIRETTORE TECNICO:
dott. ing. S. Pastore

STATO DI FATTO - SOTTOSERVIZI ESISTENTI

CODICE PROGETTO
90112.000

CODICE ELABORATO
20 10 XX ÷ 20 25 XX

PROGETTAZIONE:

NUOVA FUSINA
INGEGNERIA dott. ing. G. Zanovello


DIRETTORE TECNICO E RESPONSABILE
DEL PROCEDIMENTO DI A.P.V.

dott. ing. N. Torricella

REFERENTE PER APV

dott. E. Zanotto

rev	data	descrizione	redatto	controllato	approvato
0	GIU. 2011	EMISSIONE	C. Salmaso	A. Tamasan	C. G. Amoroso

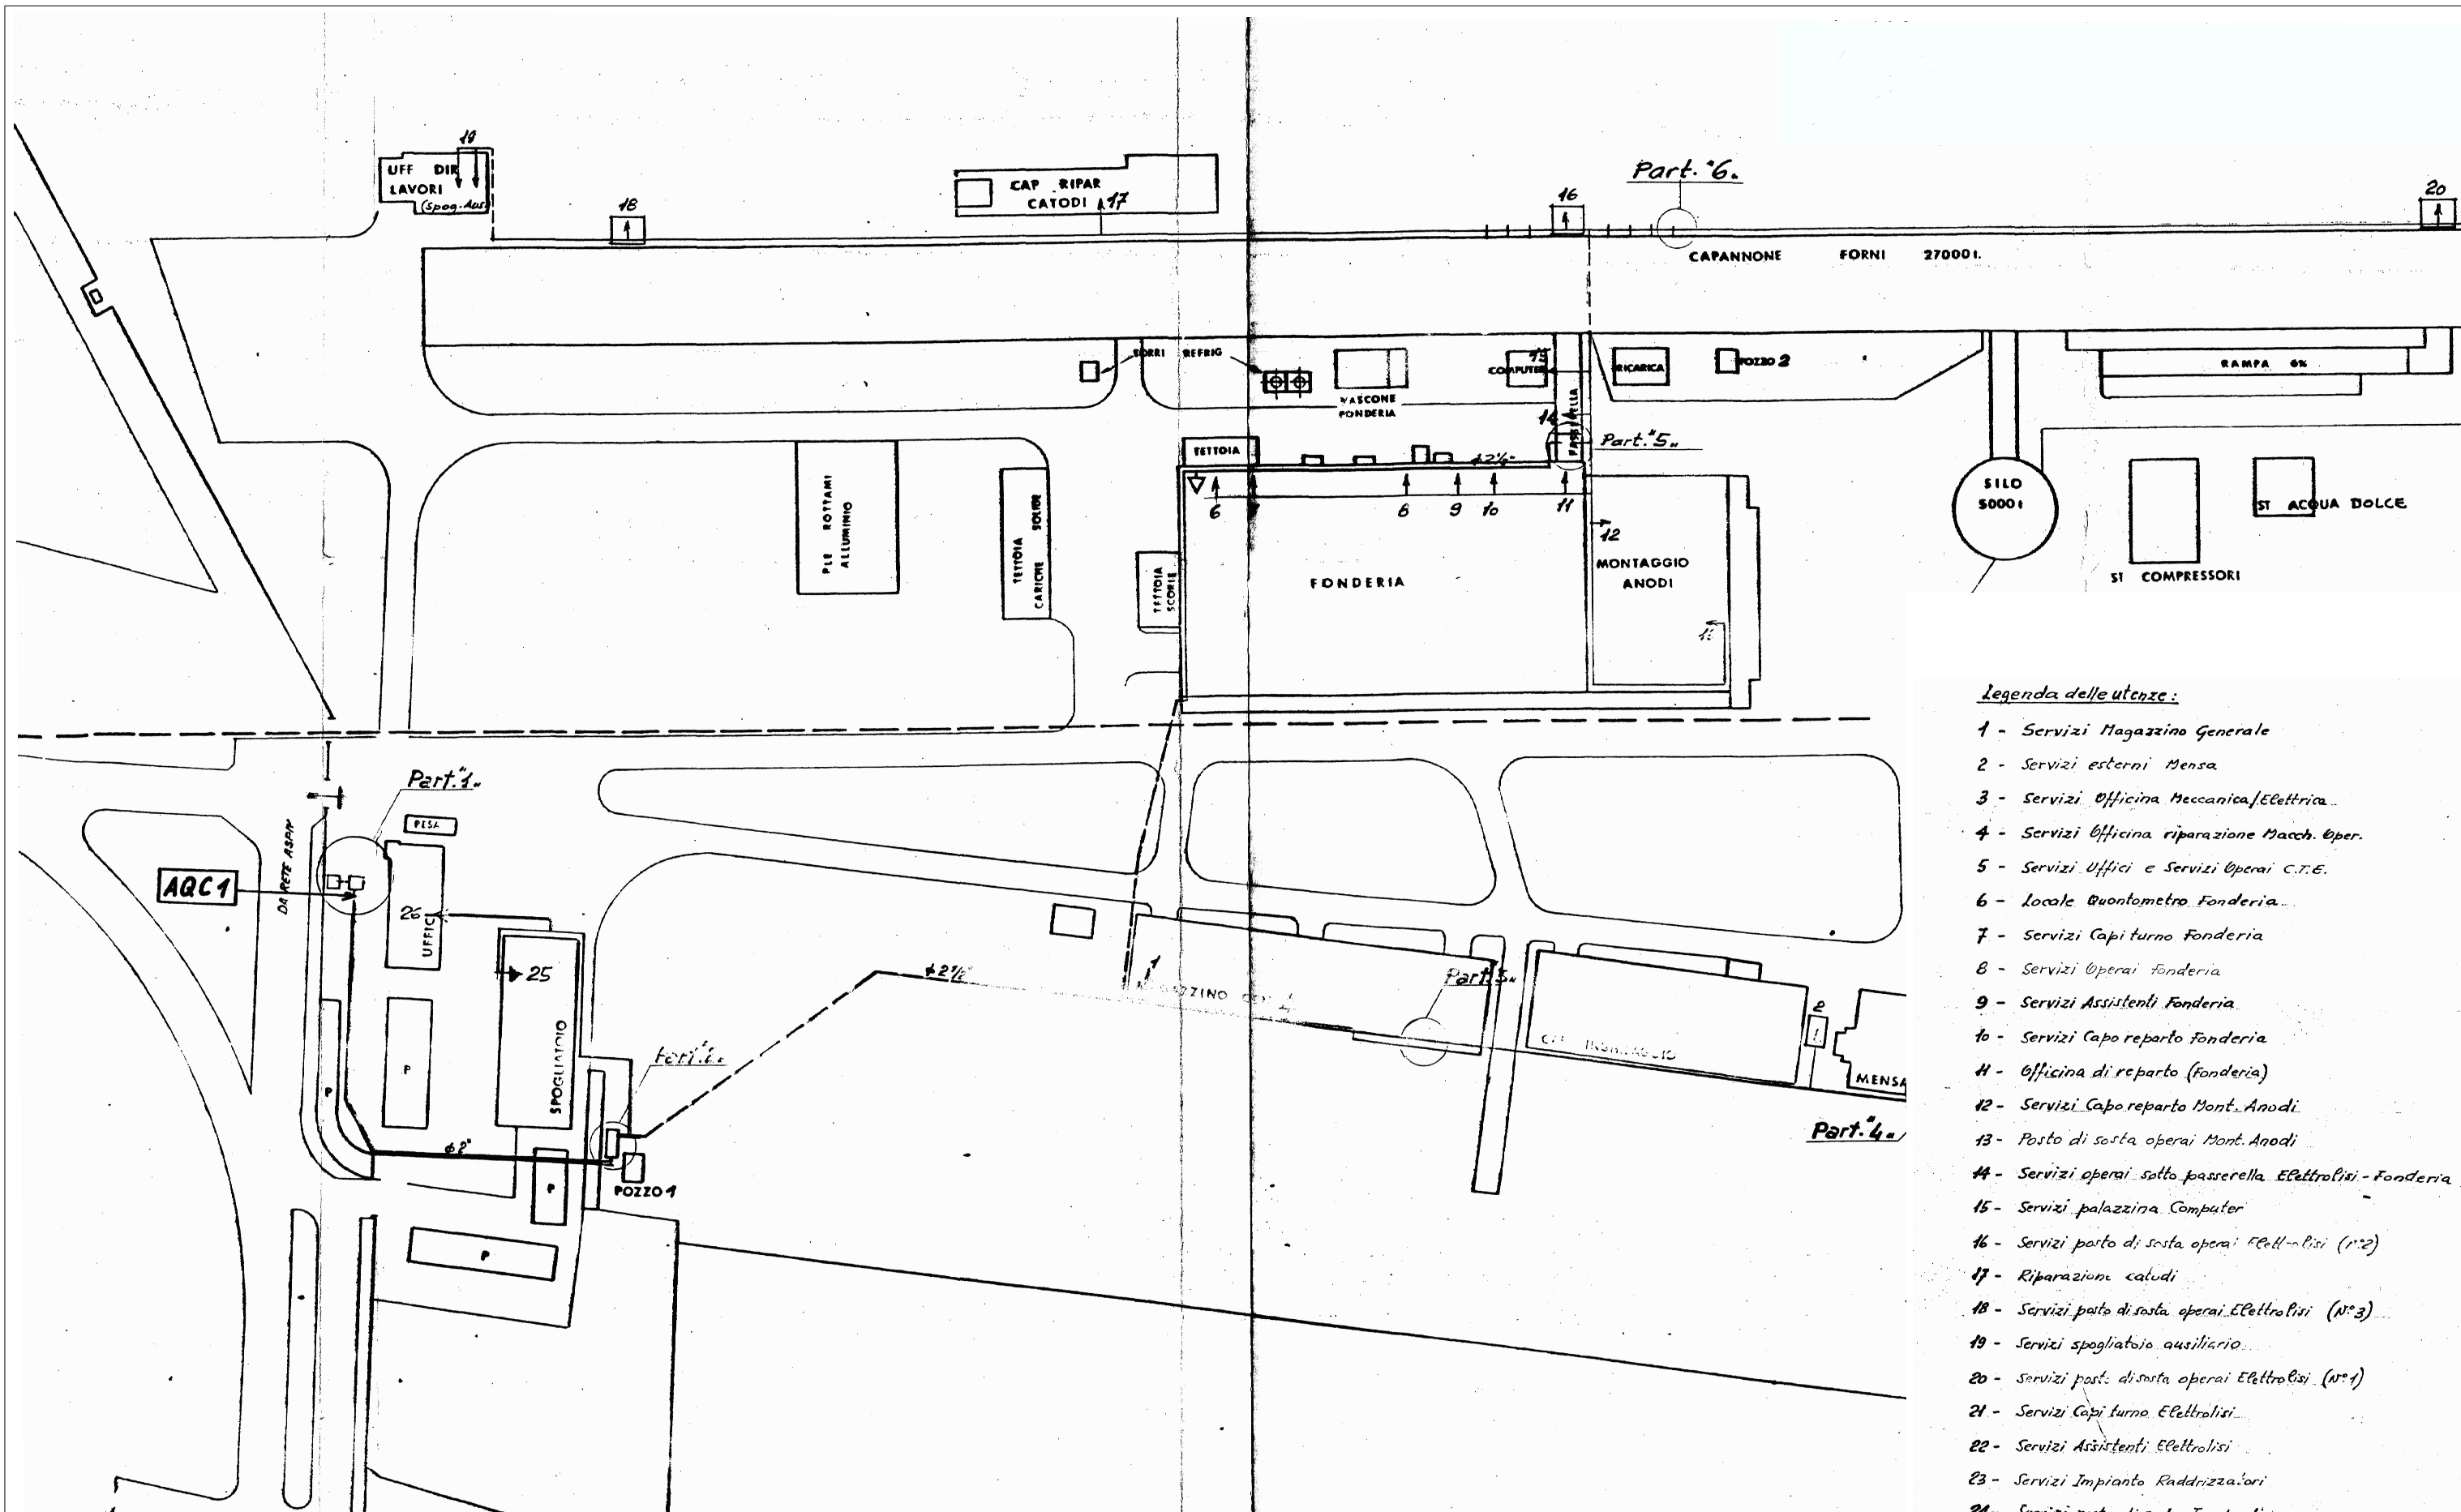

Legenda delle utenze:

- 1 - Servizi Magazzino Generale
- 2 - Servizi esterni Mensa
- 3 - Servizi Officina Meccanica/Elettrica
- 4 - Servizi Officina riparazione Macch. Oper.
- 5 - Servizi Uffici e Servizi Operai C.T.E.
- 6 - Locale Quotometro Fonderia
- 7 - Servizi Capi turno Fonderia
- 8 - Servizi Operai Fonderia
- 9 - Servizi Assistenti Fonderia
- 10 - Servizi Capo reparto Fonderia
- 11 - Officina di reparto (Fonderia)
- 12 - Servizi Capo reparto Mont. Anodi
- 13 - Posto di sosta operai Mont. Anodi
- 14 - Servizi operai salto passerella Elettrolisi - Fonderia
- 15 - Servizi palazzina Computer
- 16 - Servizi posto di sosta operai Elettrolisi (N°2)
- 17 - Riparazioni catodi
- 18 - Servizi posto di sosta operai Elettrolisi (N°3)
- 19 - Servizi spogliatoio ausiliario
- 20 - Servizi posto di sosta operai Elettrolisi (N°1)
- 21 - Servizi Capi turno Elettrolisi
- 22 - Servizi Assistenti Elettrolisi
- 23 - Servizi Impianto Raddrizzatori
- 24 - Servizi posto di sosta Trasporti
- 25 - Servizi spogliatoi principali
- 26 - Servizi Uffici Direzione