



# AUTORITÀ PORTUALE DI VENEZIA

DIREZIONE TECNICA

## TERMINAL AUTOSTRADALE DEL MARE PIATTAFORMA LOGISTICA FUSINA INFRASTRUTTURE PORTUALI PER IL TERMINAL CABOTAGGIO IN AREA EX ALUMIX A FUSINA



PROGETTO DEFINITIVO

**VENICE RO-PORT MOS**  
CONCESSIONARIO: VENICE NEW PORT S.C.p.A.

AMMINISTRATORE DELEGATO:  
Piergiorgio Baita

DIRETTORE TECNICO:  
dott. ing. S. Pastore

STATO DI FATTO - SOTTOSERVIZI ESISTENTI

CODICE PROGETTO  
90112.000

CODICE ELABORATO  
20 10 XX ÷ 20 25 XX

PROGETTAZIONE:

**NUOVA FUSINA**  
**INGEGNERIA** dott. ing. G. Zanovello


DIRETTORE TECNICO E RESPONSABILE  
DEL PROCEDIMENTO DI A.P.V.

dott. ing. N. Torricella


REFERENTE PER APV

dott. E. Zanotto

rev	data	descrizione	redatto	controllato	approvato
0	GIU. 2011	EMISSIONE	C. Salmaso	A. Tamasan	C. G. Amoroso

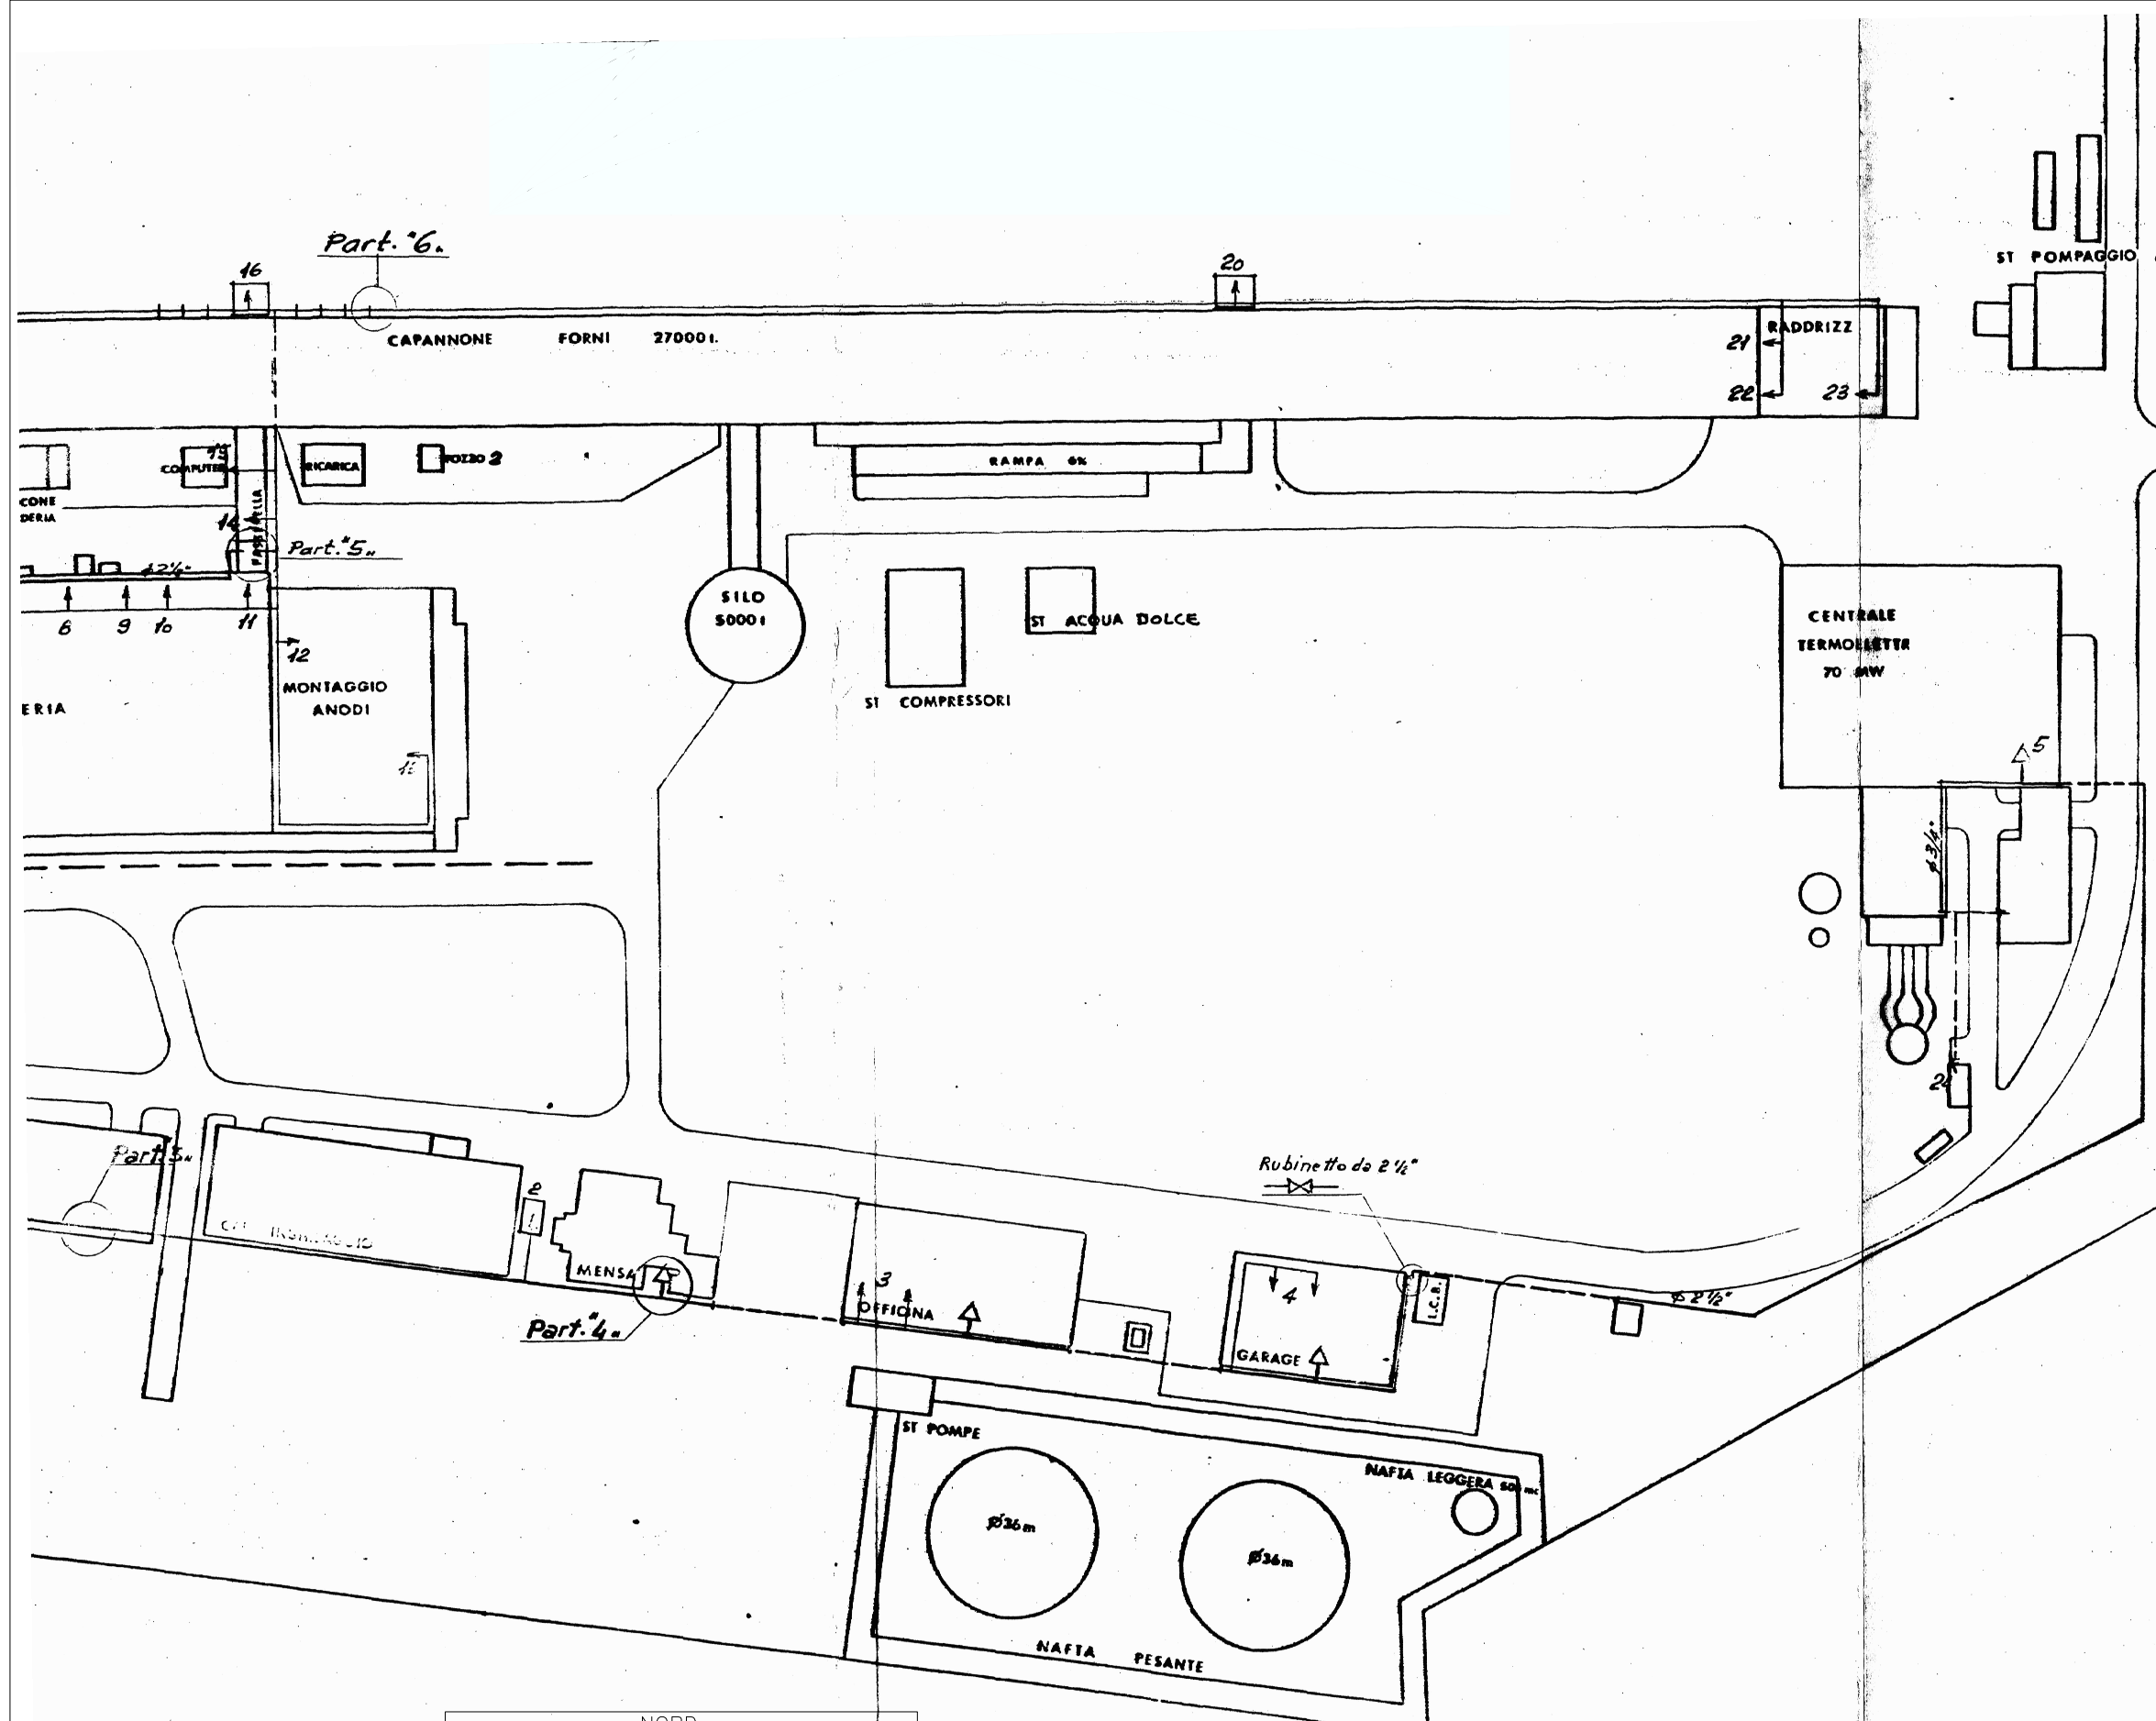

- Legenda delle utenze:**
- 1 - Servizi Magazzino Generale
  - 2 - Servizi esterni Mensa
  - 3 - Servizi Officina Meccanica/Elettrica
  - 4 - Servizi Officina riparazione Macch. Oper.
  - 5 - Servizi Uffici e Servizi Operai C.T.E.
  - 6 - Locale Quotometro Fonderia
  - 7 - Servizi Capi turno Fonderia
  - 8 - Servizi Operai Fonderia
  - 9 - Servizi Assistenti Fonderia
  - 10 - Servizi Capo reparto Fonderia
  - 11 - Officina di reparto (fonderia)
  - 12 - Servizi Capo reparto Mont. Anodi
  - 13 - Posto di sosta operai Mont. Anodi
  - 14 - Servizi operai sotto passerella Elettrolisi - Fonderia
  - 15 - Servizi palazzina Computer
  - 16 - Servizi posto di sosta operai Elettrolisi (N°2)
  - 17 - Riparazioni caludi
  - 18 - Servizi posto di sosta operai Elettrolisi (N°3)
  - 19 - Servizi spogliatoio ausiliario
  - 20 - Servizi posto di sosta operai Elettrolisi (N°1)
  - 21 - Servizi Capi turno Elettrolisi
  - 22 - Servizi Assistenti Elettrolisi
  - 23 - Servizi Impianto Raddrizzatori
  - 24 - Servizi posto di sosta Trasporti
  - 25 - Servizi spogliatoi principali
  - 26 - Servizi Uffici Direzione

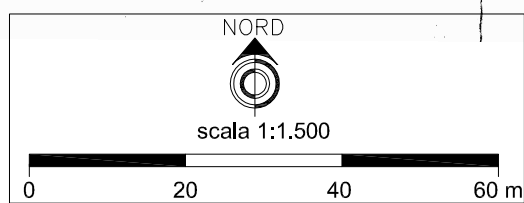

Legenda:   
 ————— Tubazione in cunicolo      ————— Tubazione aerea  
 - - - - - Tubazione interrata      ▸ Utente