

# AUTORITÀ PORTUALE DI VENEZIA

DIREZIONE TECNICA

## TERMINAL AUTOSTRADALE DEL MARE PIATTAFORMA LOGISTICA FUSINA INFRASTRUTTURE PORTUALI PER IL TERMINAL CABOTAGGIO IN AREA EX ALUMIX A FUSINA



PROGETTO DEFINITIVO

**VENICE RO-PORT MOS**  
CONCESSIONARIO: VENICE NEW PORT S.C.p.A.

AMMINISTRATORE DELEGATO:  
Piergiorgio Baita

DIRETTORE TECNICO:  
dott. ing. S. Pastore

STATO DI FATTO - SOTTOSERVIZI ESISTENTI

CODICE PROGETTO  
90112.000

CODICE ELABORATO  
20 10 XX ÷ 20 25 XX

PROGETTAZIONE:

**NUOVA FUSINA**  
**INGEGNERIA** dott. ing. G. Zanovello



DIRETTORE TECNICO E RESPONSABILE  
DEL PROCEDIMENTO DI A.P.V.

dott. ing. N. Torricella

REFERENTE PER APV

dott. E. Zanotto

rev	data	descrizione	redatto	controllato	approvato
0	GIU. 2011	EMISSIONE	C. Salmaso	A. Tamasan	C. G. Amoroso

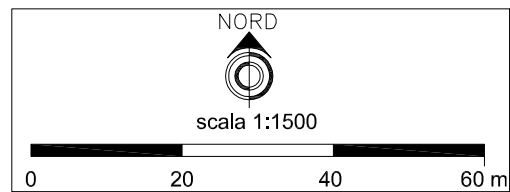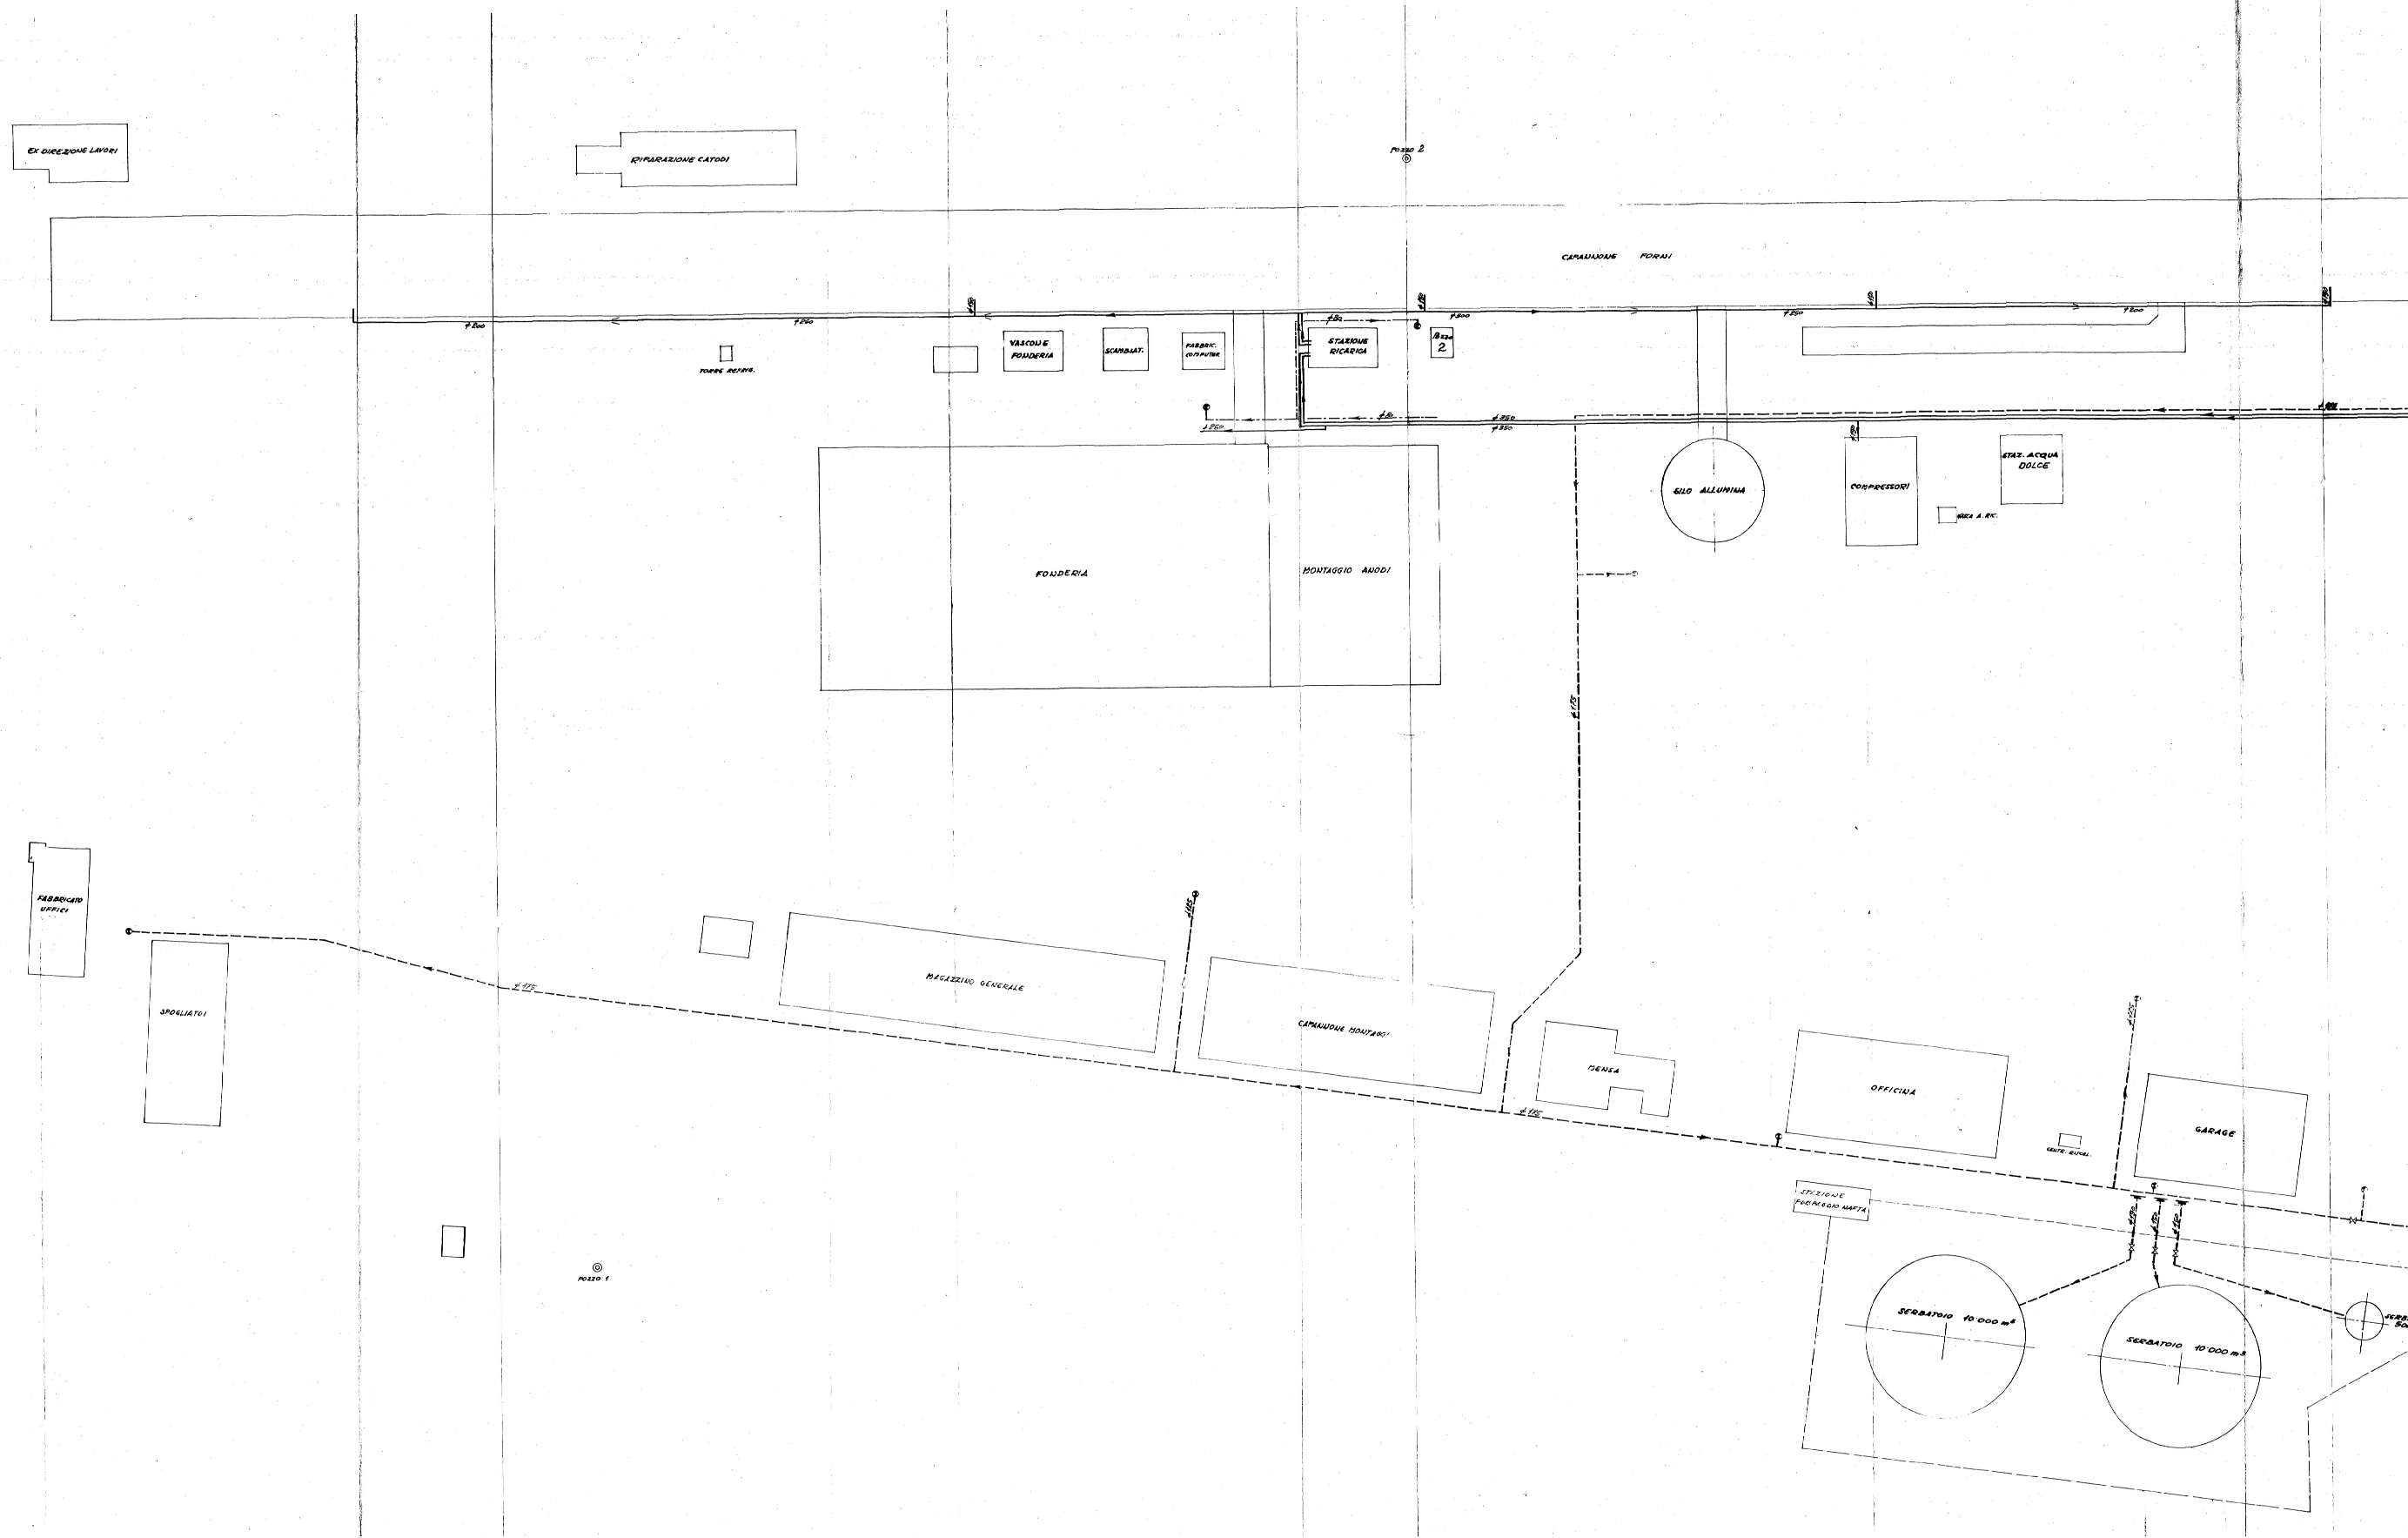

**LEGENDA:**

- RETE H<sub>2</sub>O MARE PER ABBATT.
- - - RETE H<sub>2</sub>O MARE ANTINCENDIO
- ⊙ - - - IDRANTI H<sub>2</sub>O MARE
- ⊙ - - - IDRANTI H<sub>2</sub>O POTABILE