



# AUTORITÀ PORTUALE DI VENEZIA

DIREZIONE TECNICA

## TERMINAL AUTOSTRADALE DEL MARE PIATTAFORMA LOGISTICA FUSINA INFRASTRUTTURE PORTUALI PER IL TERMINAL CABOTAGGIO IN AREA EX ALUMIX A FUSINA



PROGETTO DEFINITIVO

### VENICE RO-PORT MOS

CONCESSIONARIO: VENICE NEW PORT S.C.p.A.

AMMINISTRATORE DELEGATO:  
Piergiorgio Baita

DIRETTORE TECNICO:  
dott. ing. S. Pastore

AREA RETROPORTUALE :VIABILITA' E RETI - ELABORATI GRAFICI

CODICE PROGETTO  
90112.000

CODICE ELABORATO  
33 01 XX

PROGETTAZIONE:

**NUOVA FUSINA**  
**INGEGNERIA**

dott. ing. G. Zanovello

DIRETTORE TECNICO E RESPONSABILE  
DEL PROCEDIMENTO DI A.P.V.

dott. ing. N. Torricella


REFERENTE PER APV

dott. E. Zanotto

rev	data	descrizione	redatto	controllato	approvato
0	GIU. 2011	EMISSIONE	L. Salvaro	P. Sartori	C. G. Amoroso



# FLUSSI – viabilità area schengen

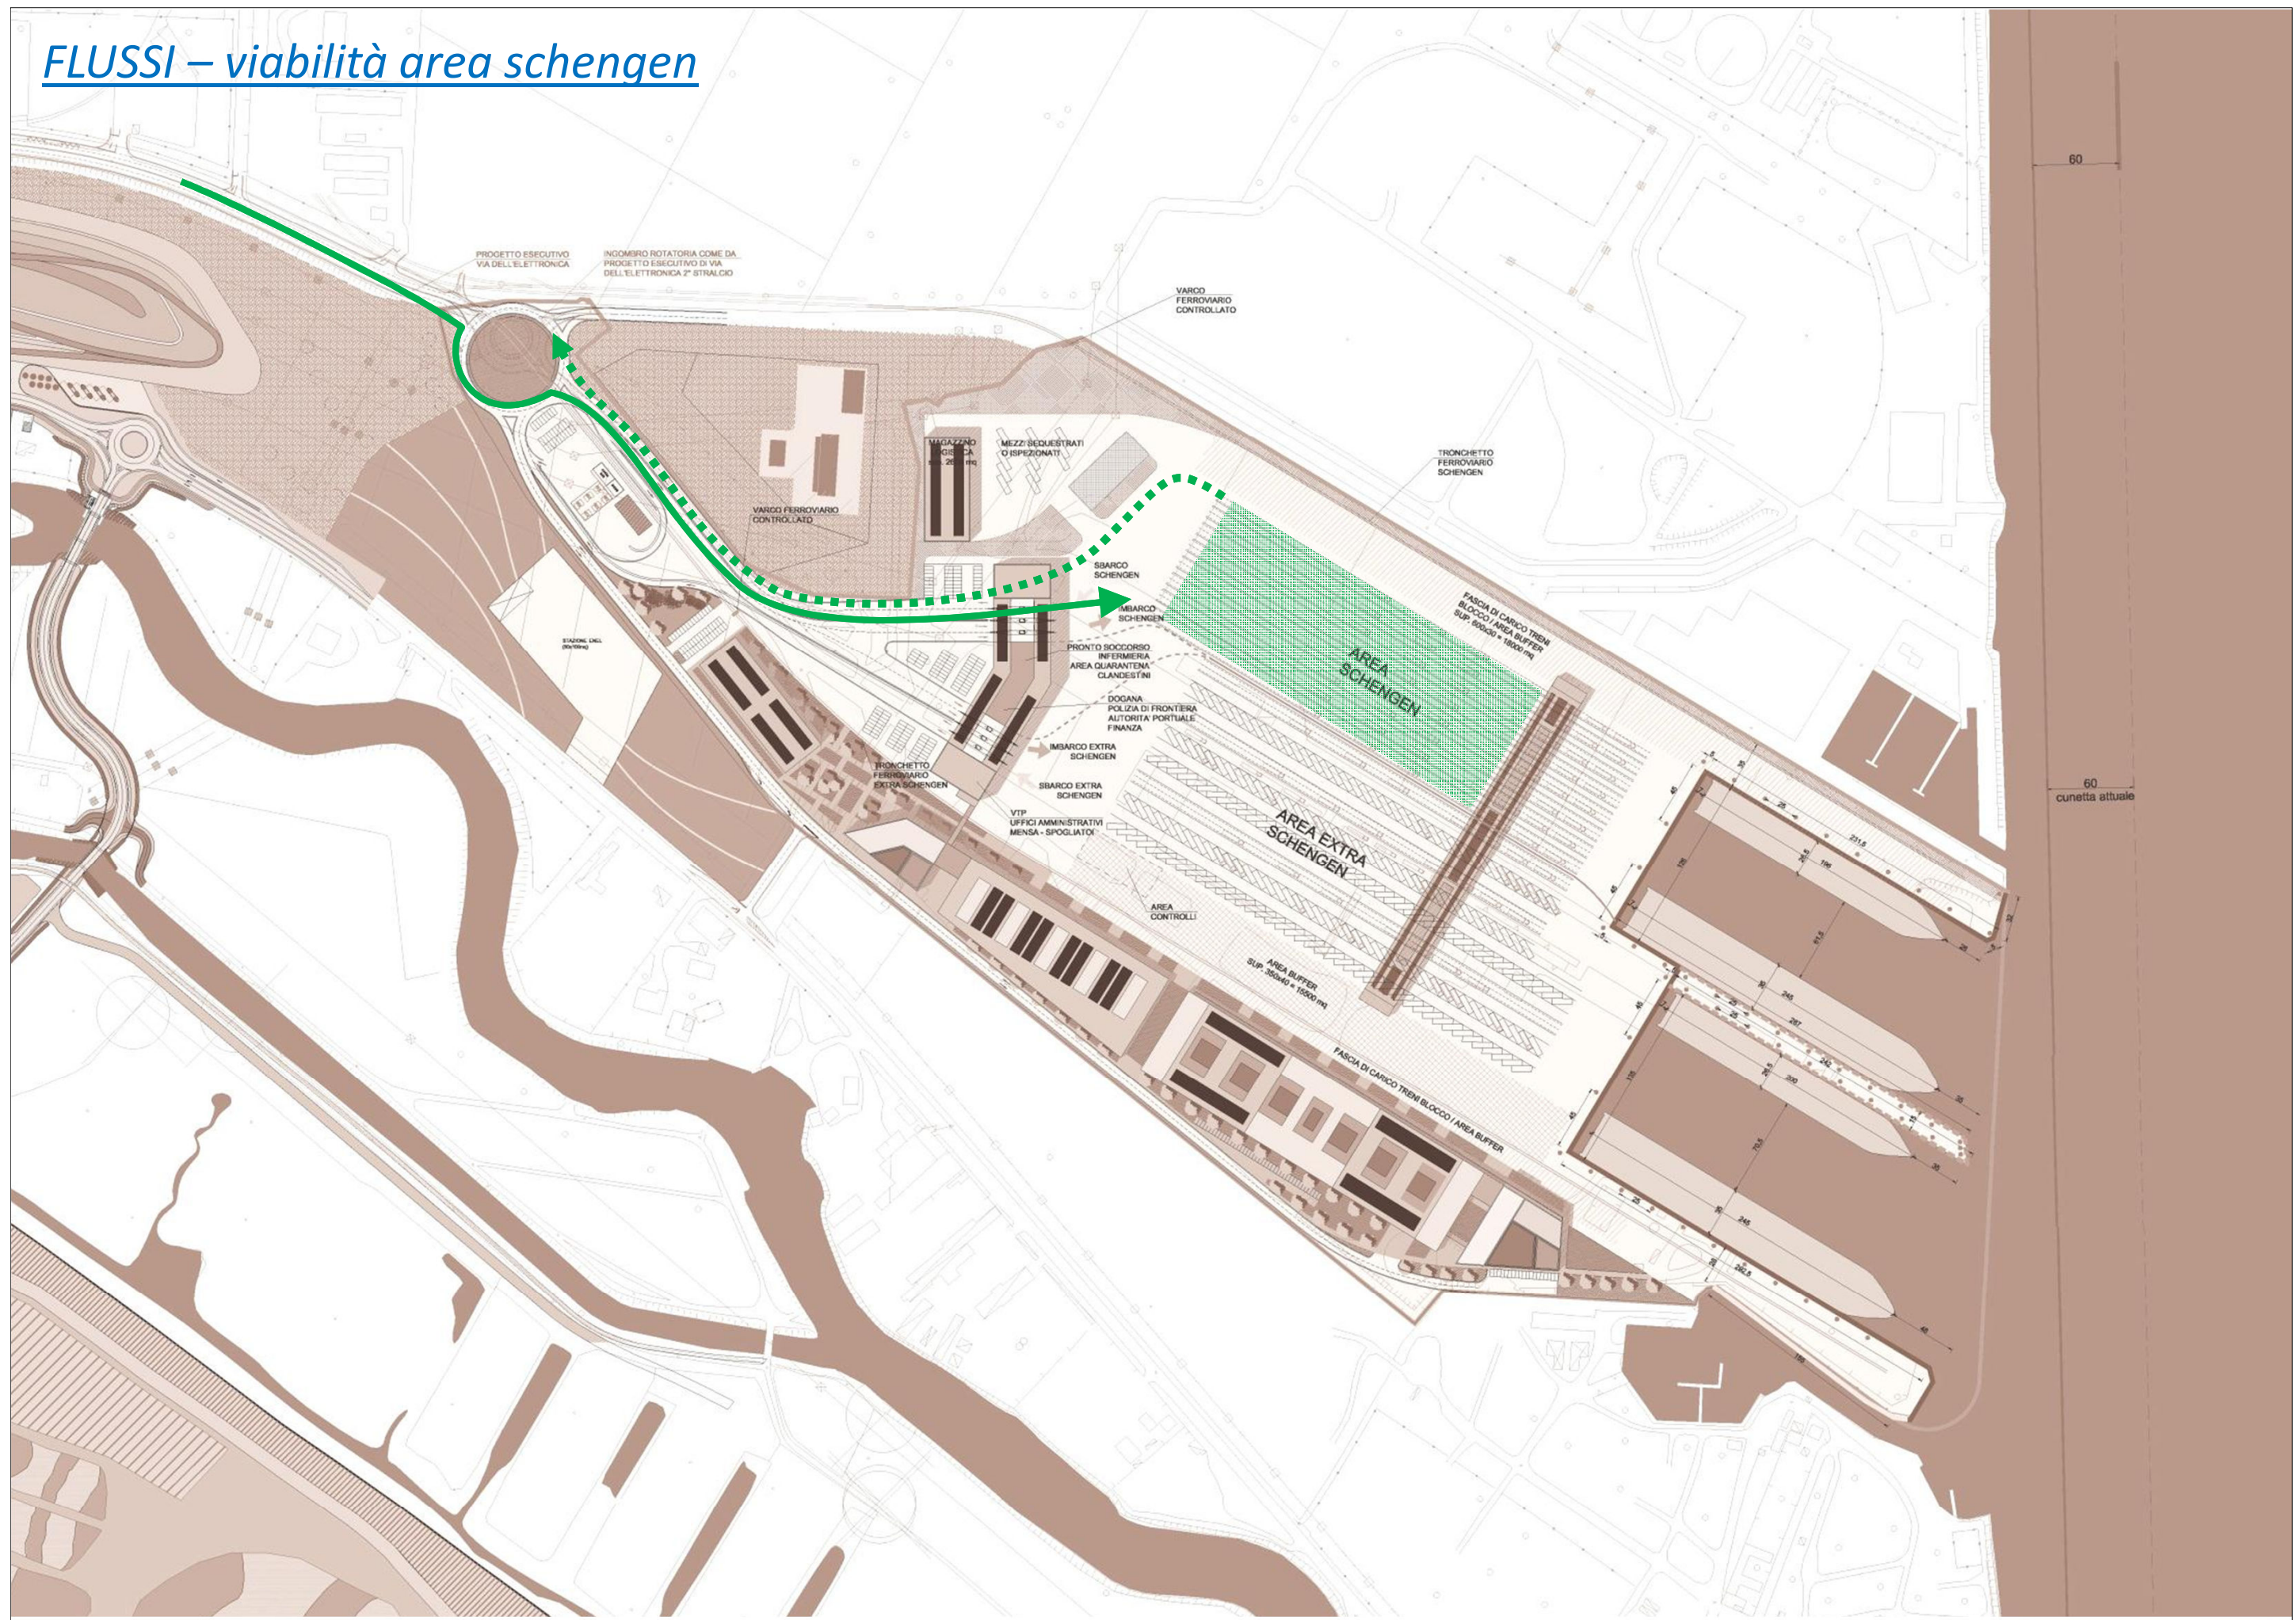


60

60  
cunetta attuale




# FLUSSI – viabilità area extra schengen

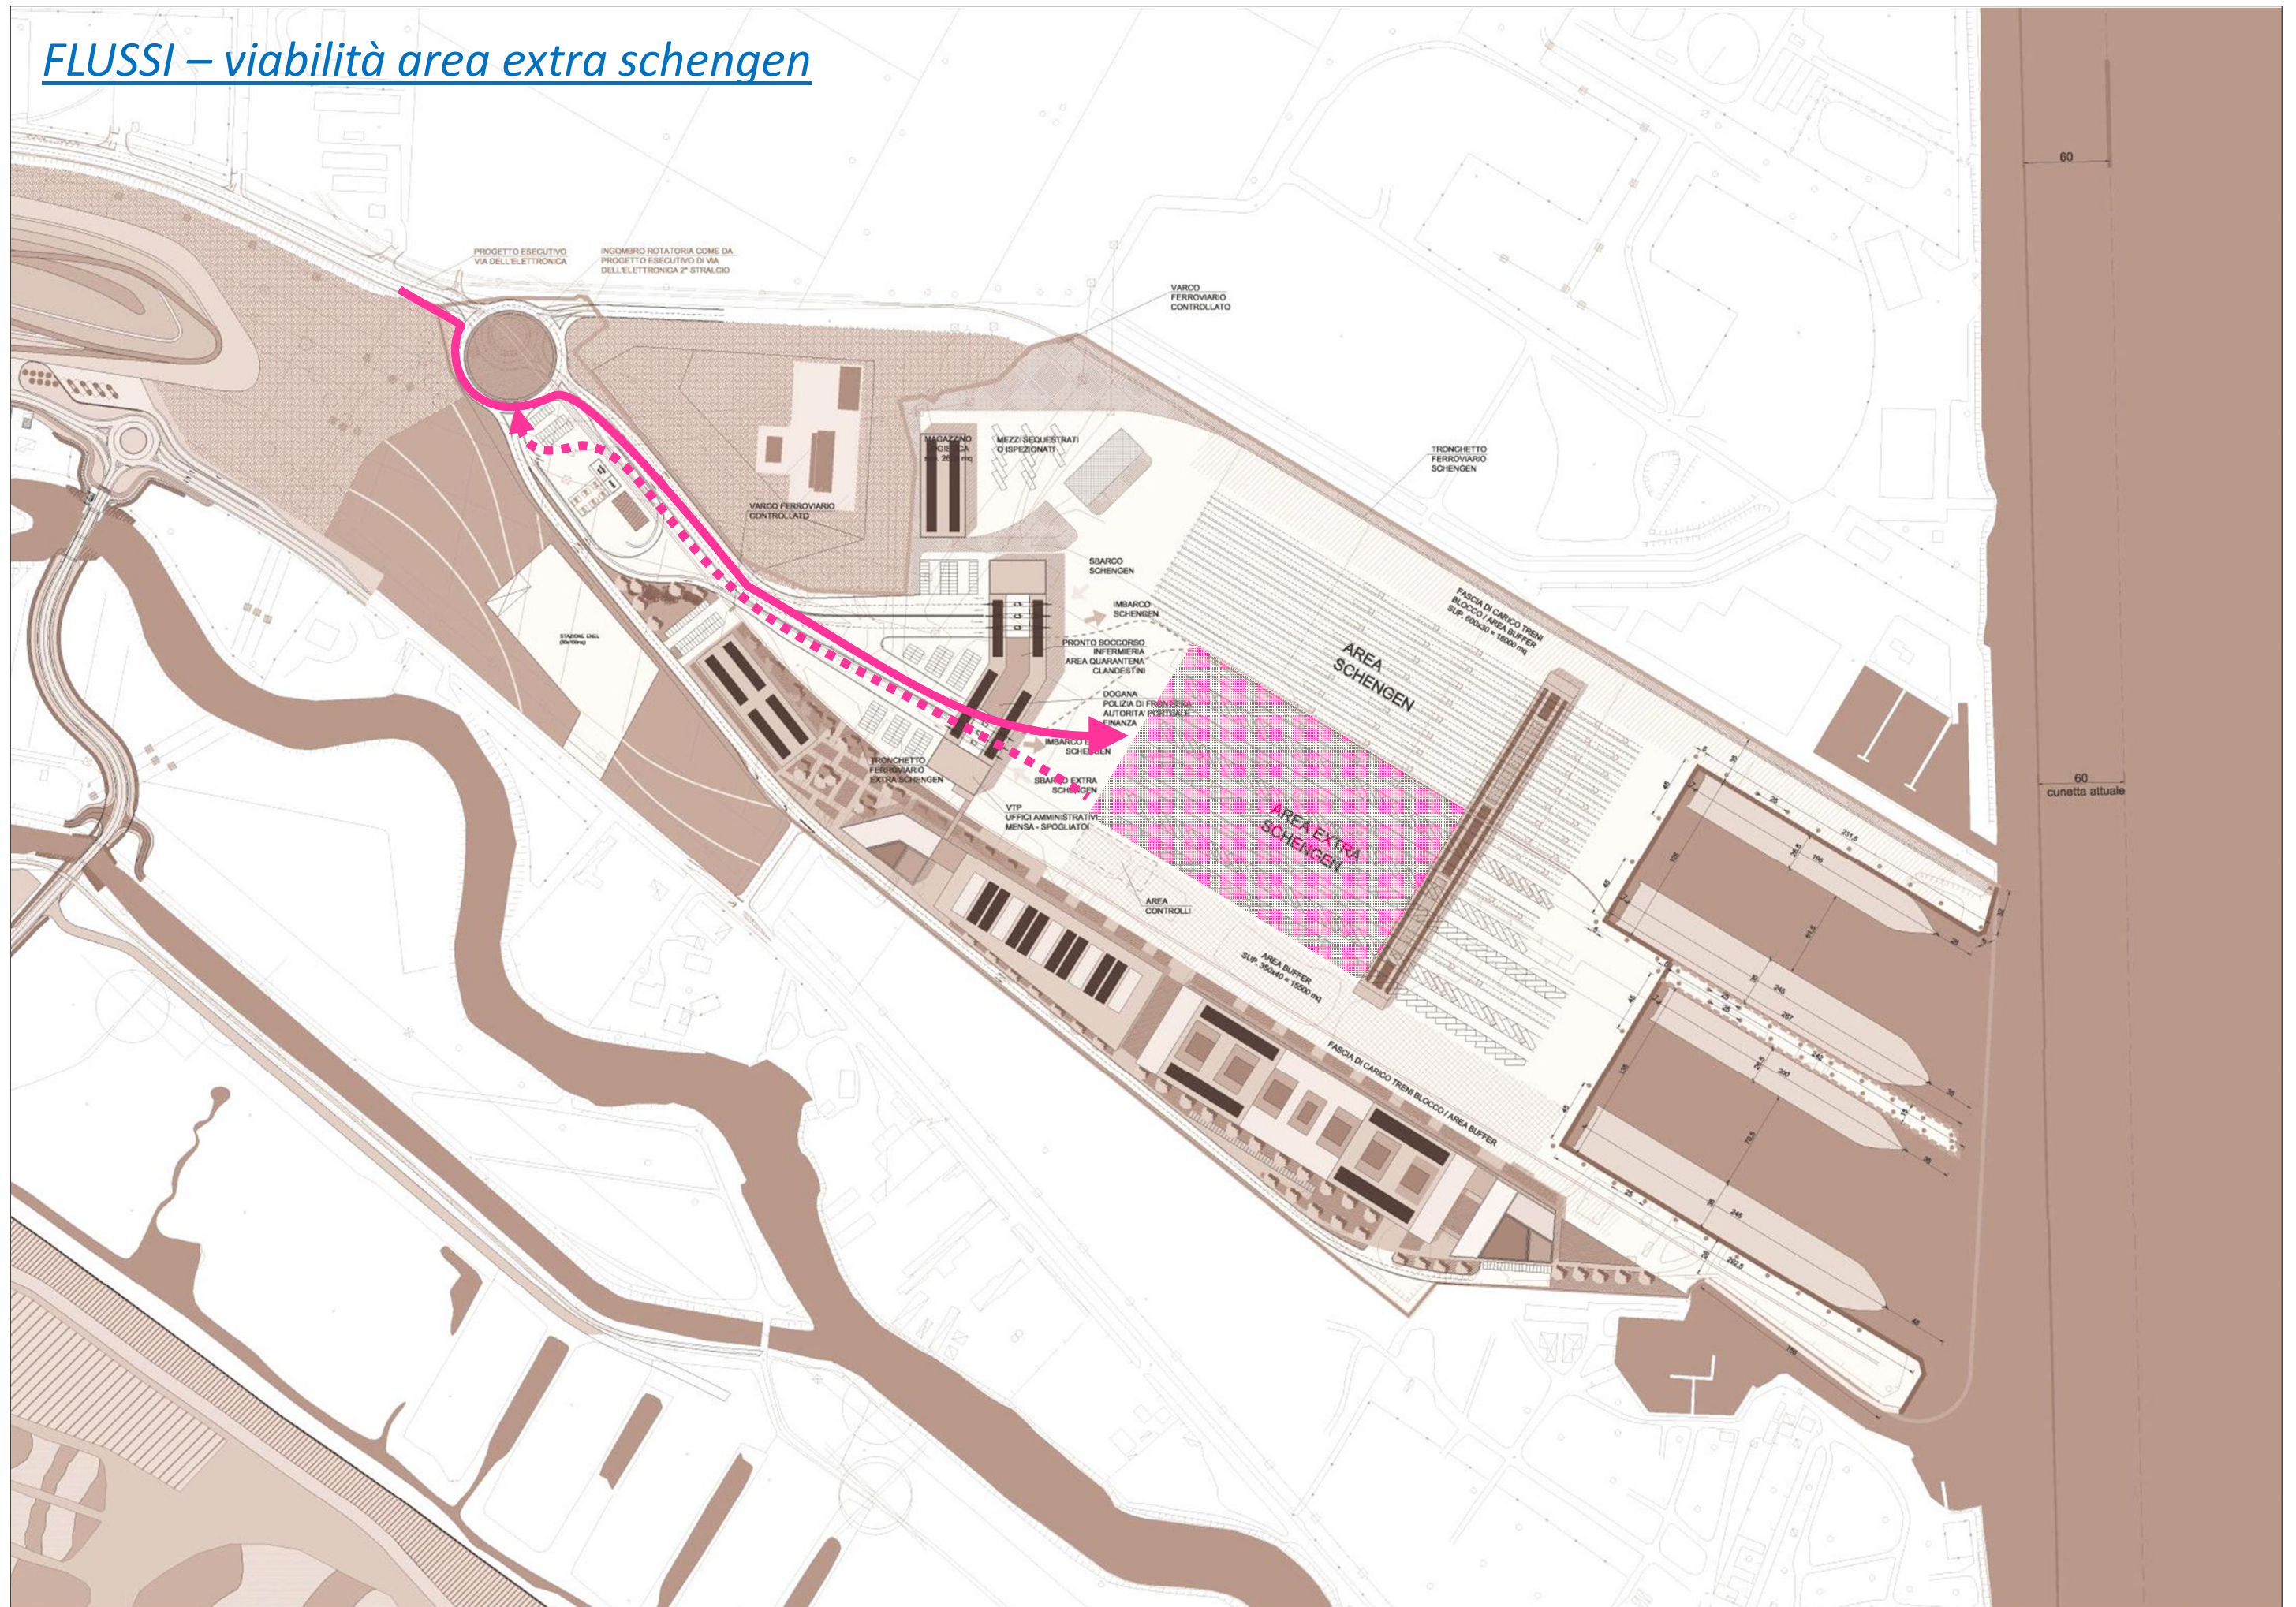




# FLUSSI – viabilità ferroviaria

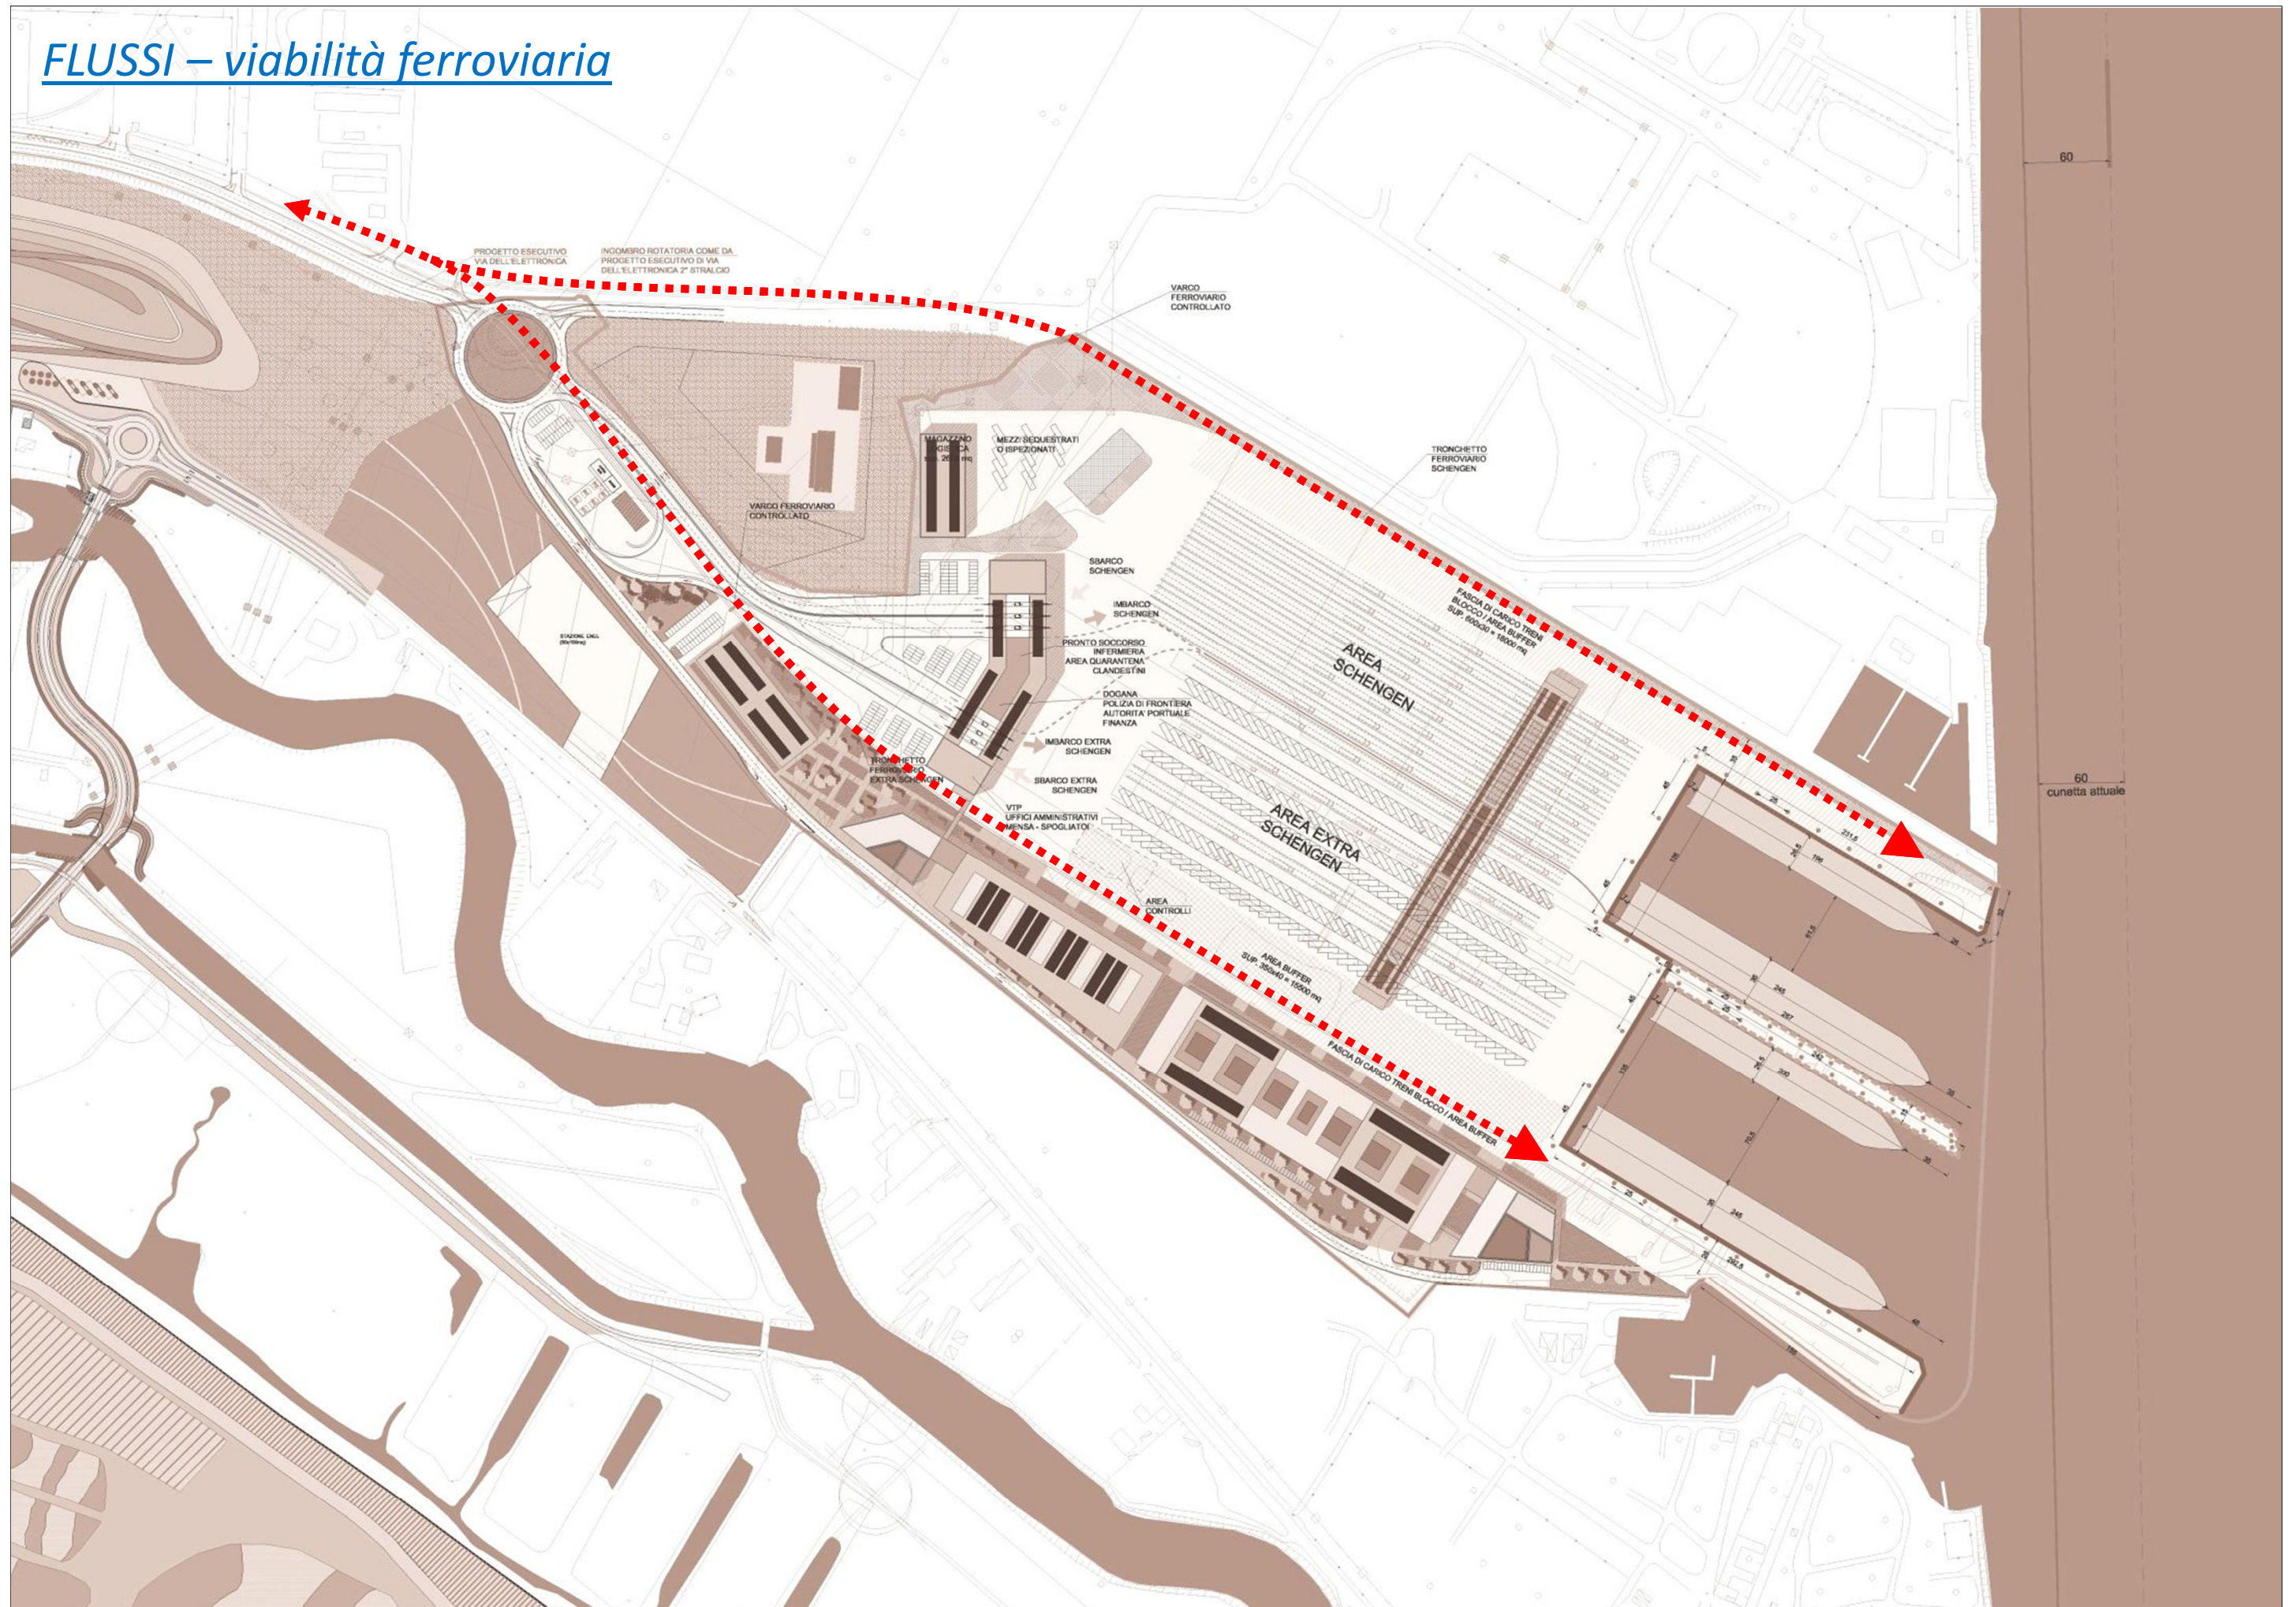




# FLUSSI – viabilità in ambito extradoganale

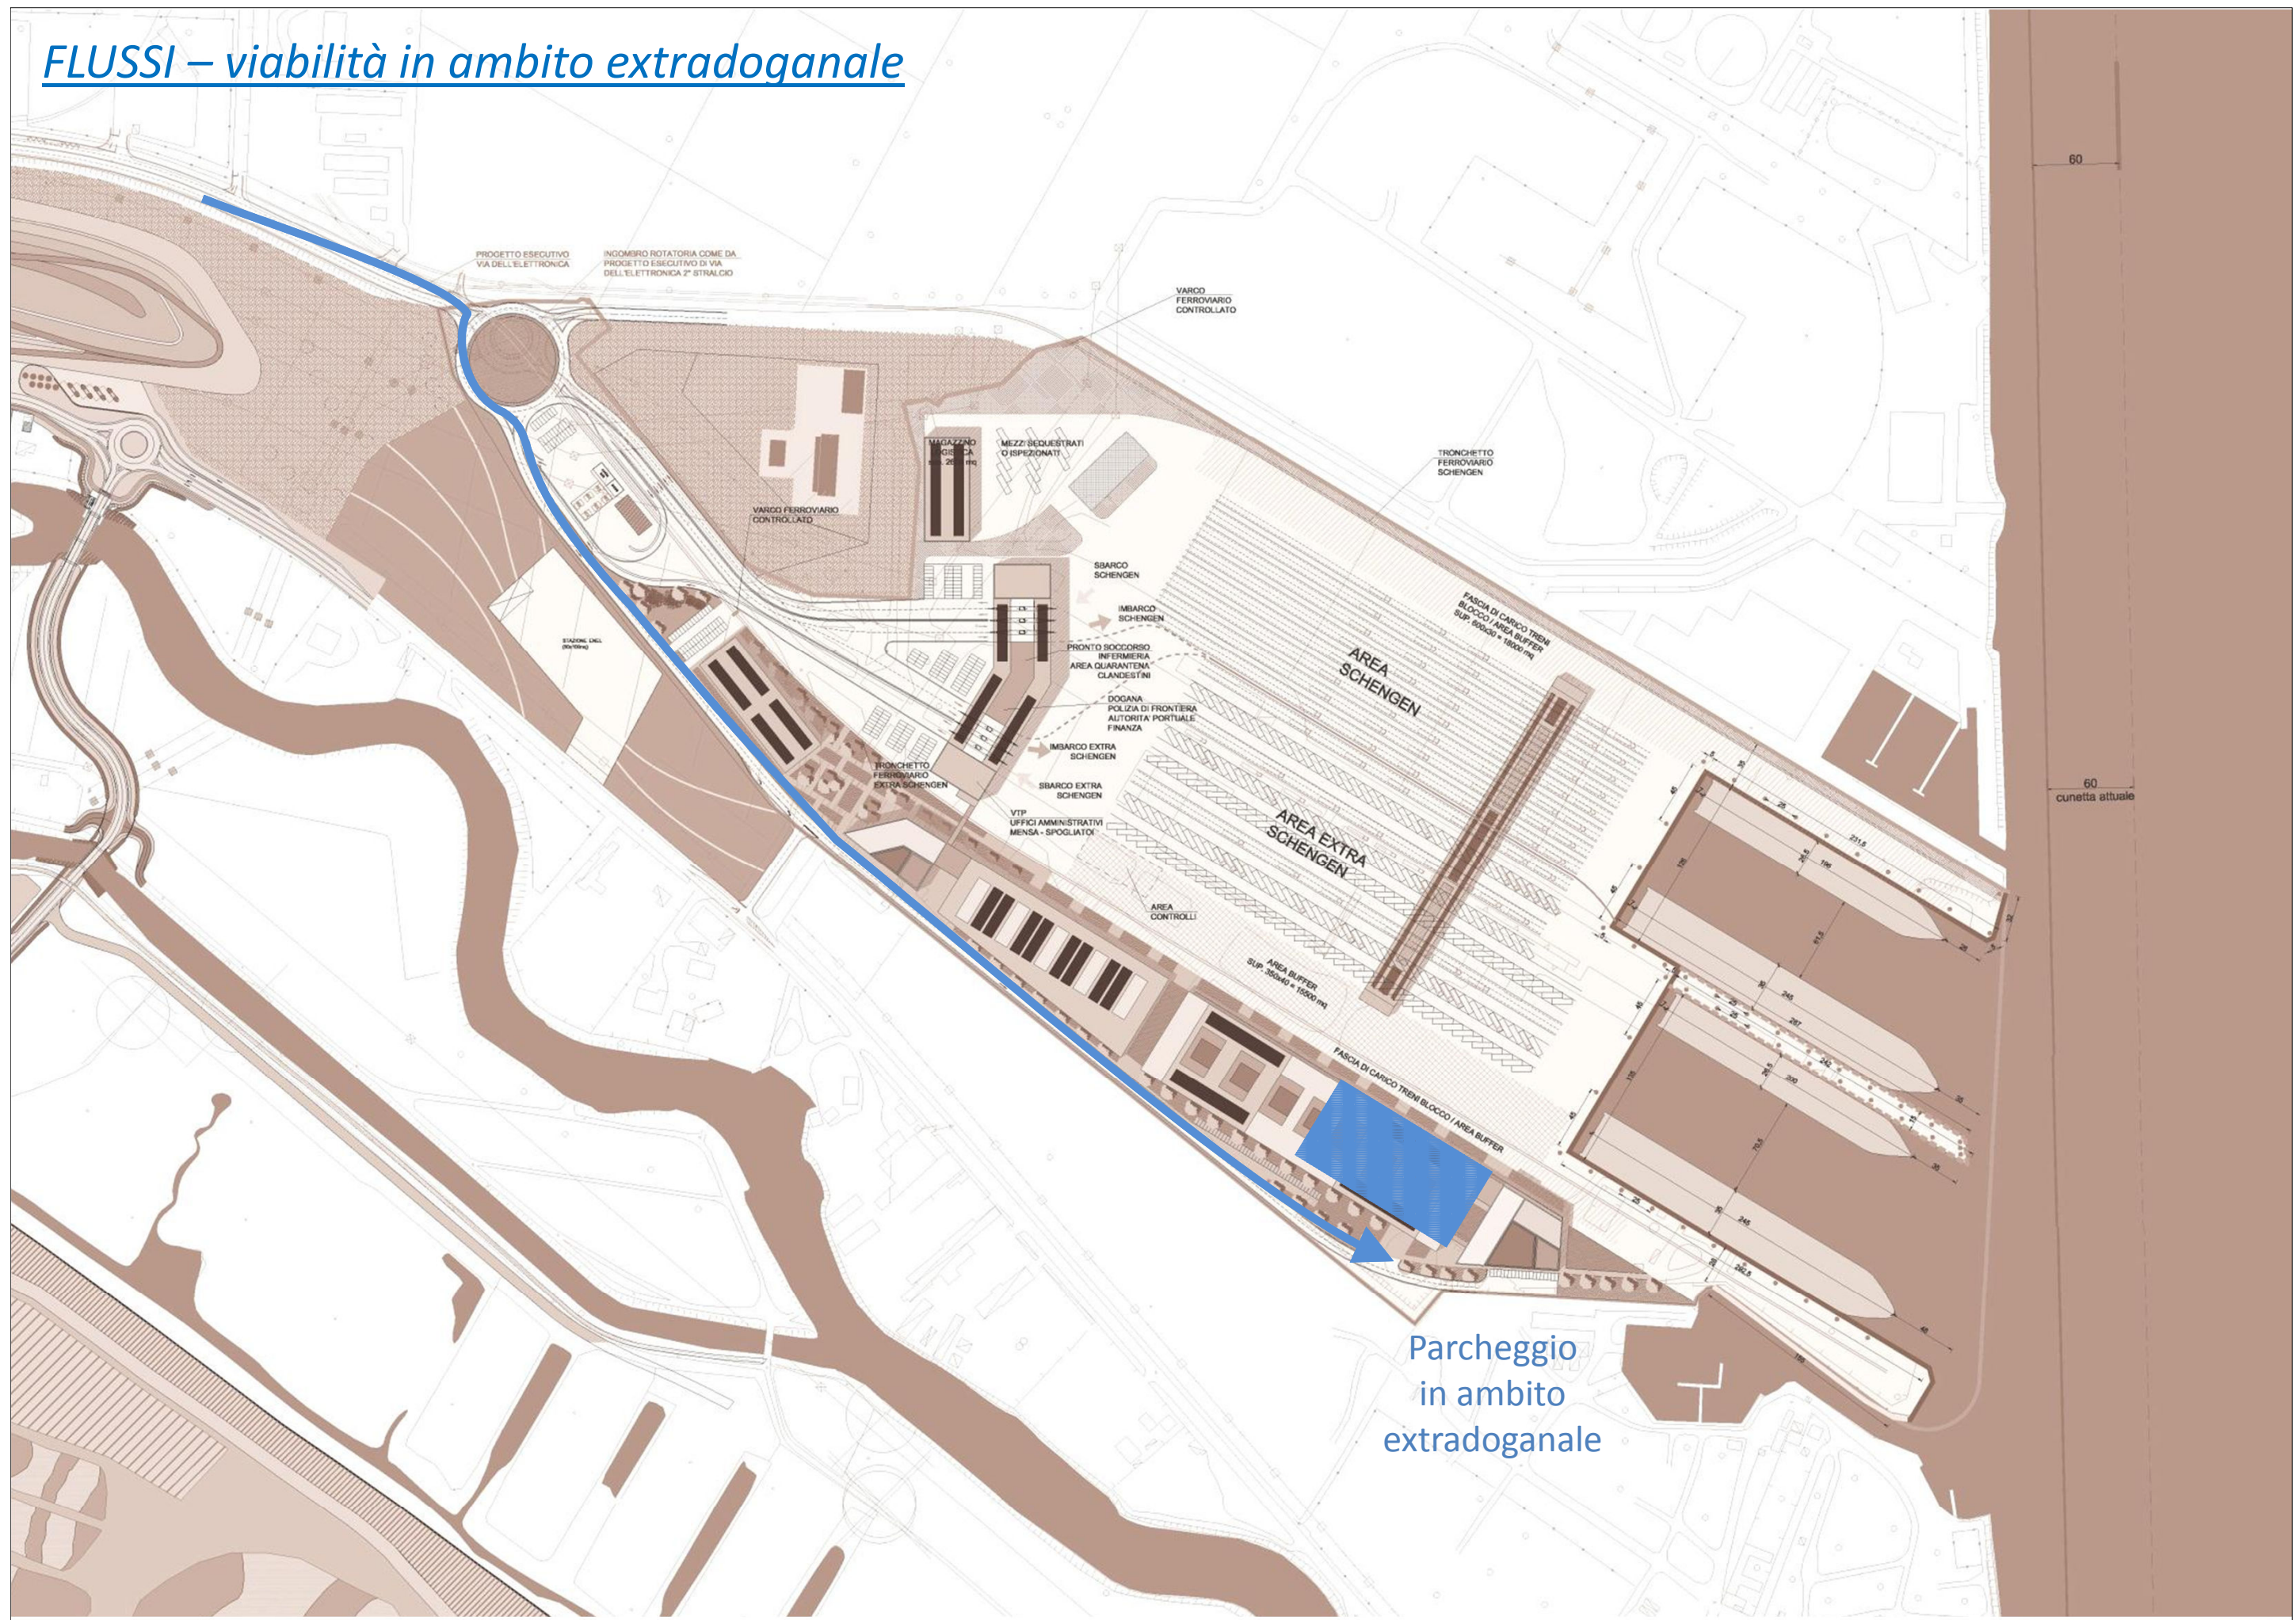

Parcheggio  
in ambito  
extradoganale



# FLUSSI – viabilità in ambito doganale

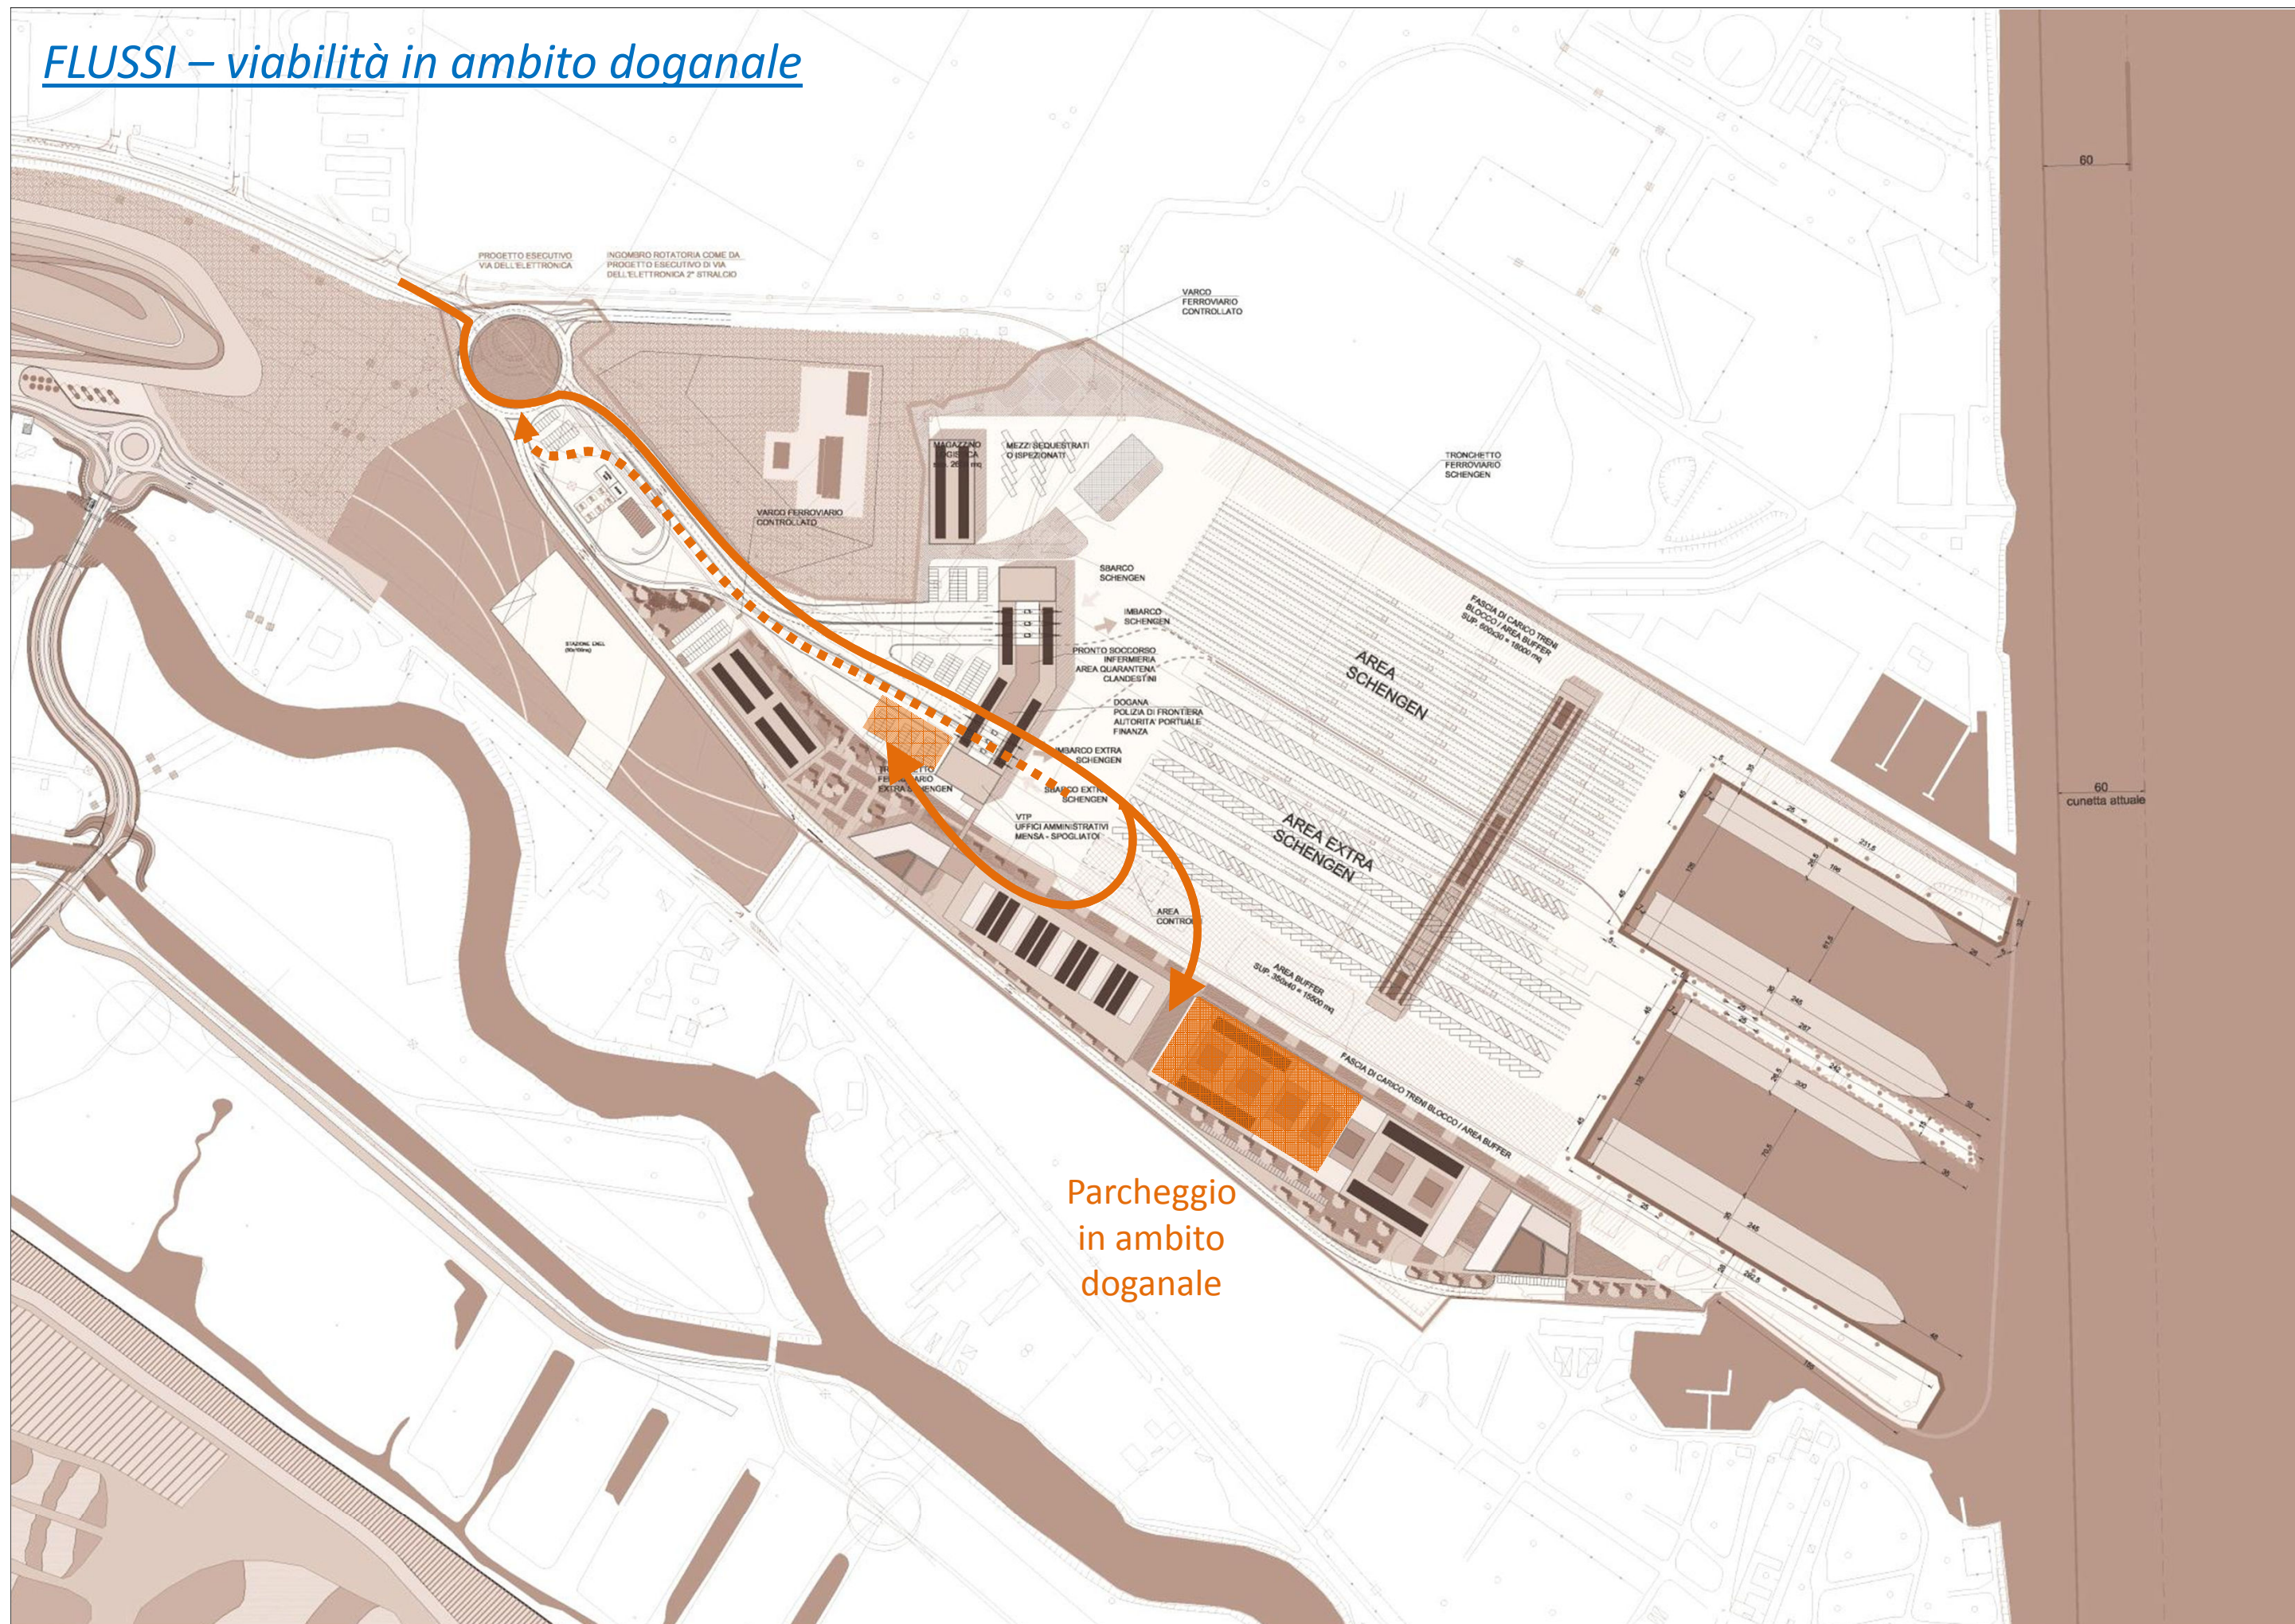

Parcheggio  
in ambito  
doganale