



AUTORITÀ PORTUALE DI VENEZIA

DIREZIONE TECNICA

TERMINAL AUTOSTRADALE DEL MARE PIATTAFORMA LOGISTICA FUSINA INFRASTRUTTURE PORTUALI PER IL TERMINAL CABOTAGGIO IN AREA EX ALUMIX A FUSINA



PROGETTO DEFINITIVO

VENICE RO-PORT MOS

CONCESSIONARIO: VENICE NEW PORT S.C.p.A.

AMMINISTRATORE DELEGATO:

Piergiorgio Baita

DIRETTORE TECNICO:

dott. ing. S. Pastore

AREA RETROPORTUALE :VIABILITA' E RETI - ELABORATI GRAFICI

CODICE PROGETTO

90112.000

CODICE ELABORATO

33 01 XX

PROGETTAZIONE:

NUOVA FUSINA
INGEGNERIA

dott. ing. G. Zanovello

DIRETTORE TECNICO E RESPONSABILE
DEL PROCEDIMENTO DI A.P.V.


dott. ing. N. Torricella

REFERENTE PER APV

dott. E. Zanotto

rev	data	descrizione	redatto	controllato	approvato
0	GIU. 2011	EMISSIONE	L. Salvaro	P. Sartori	C. G. Amoroso

FLUSSI – delimitazione area doganale

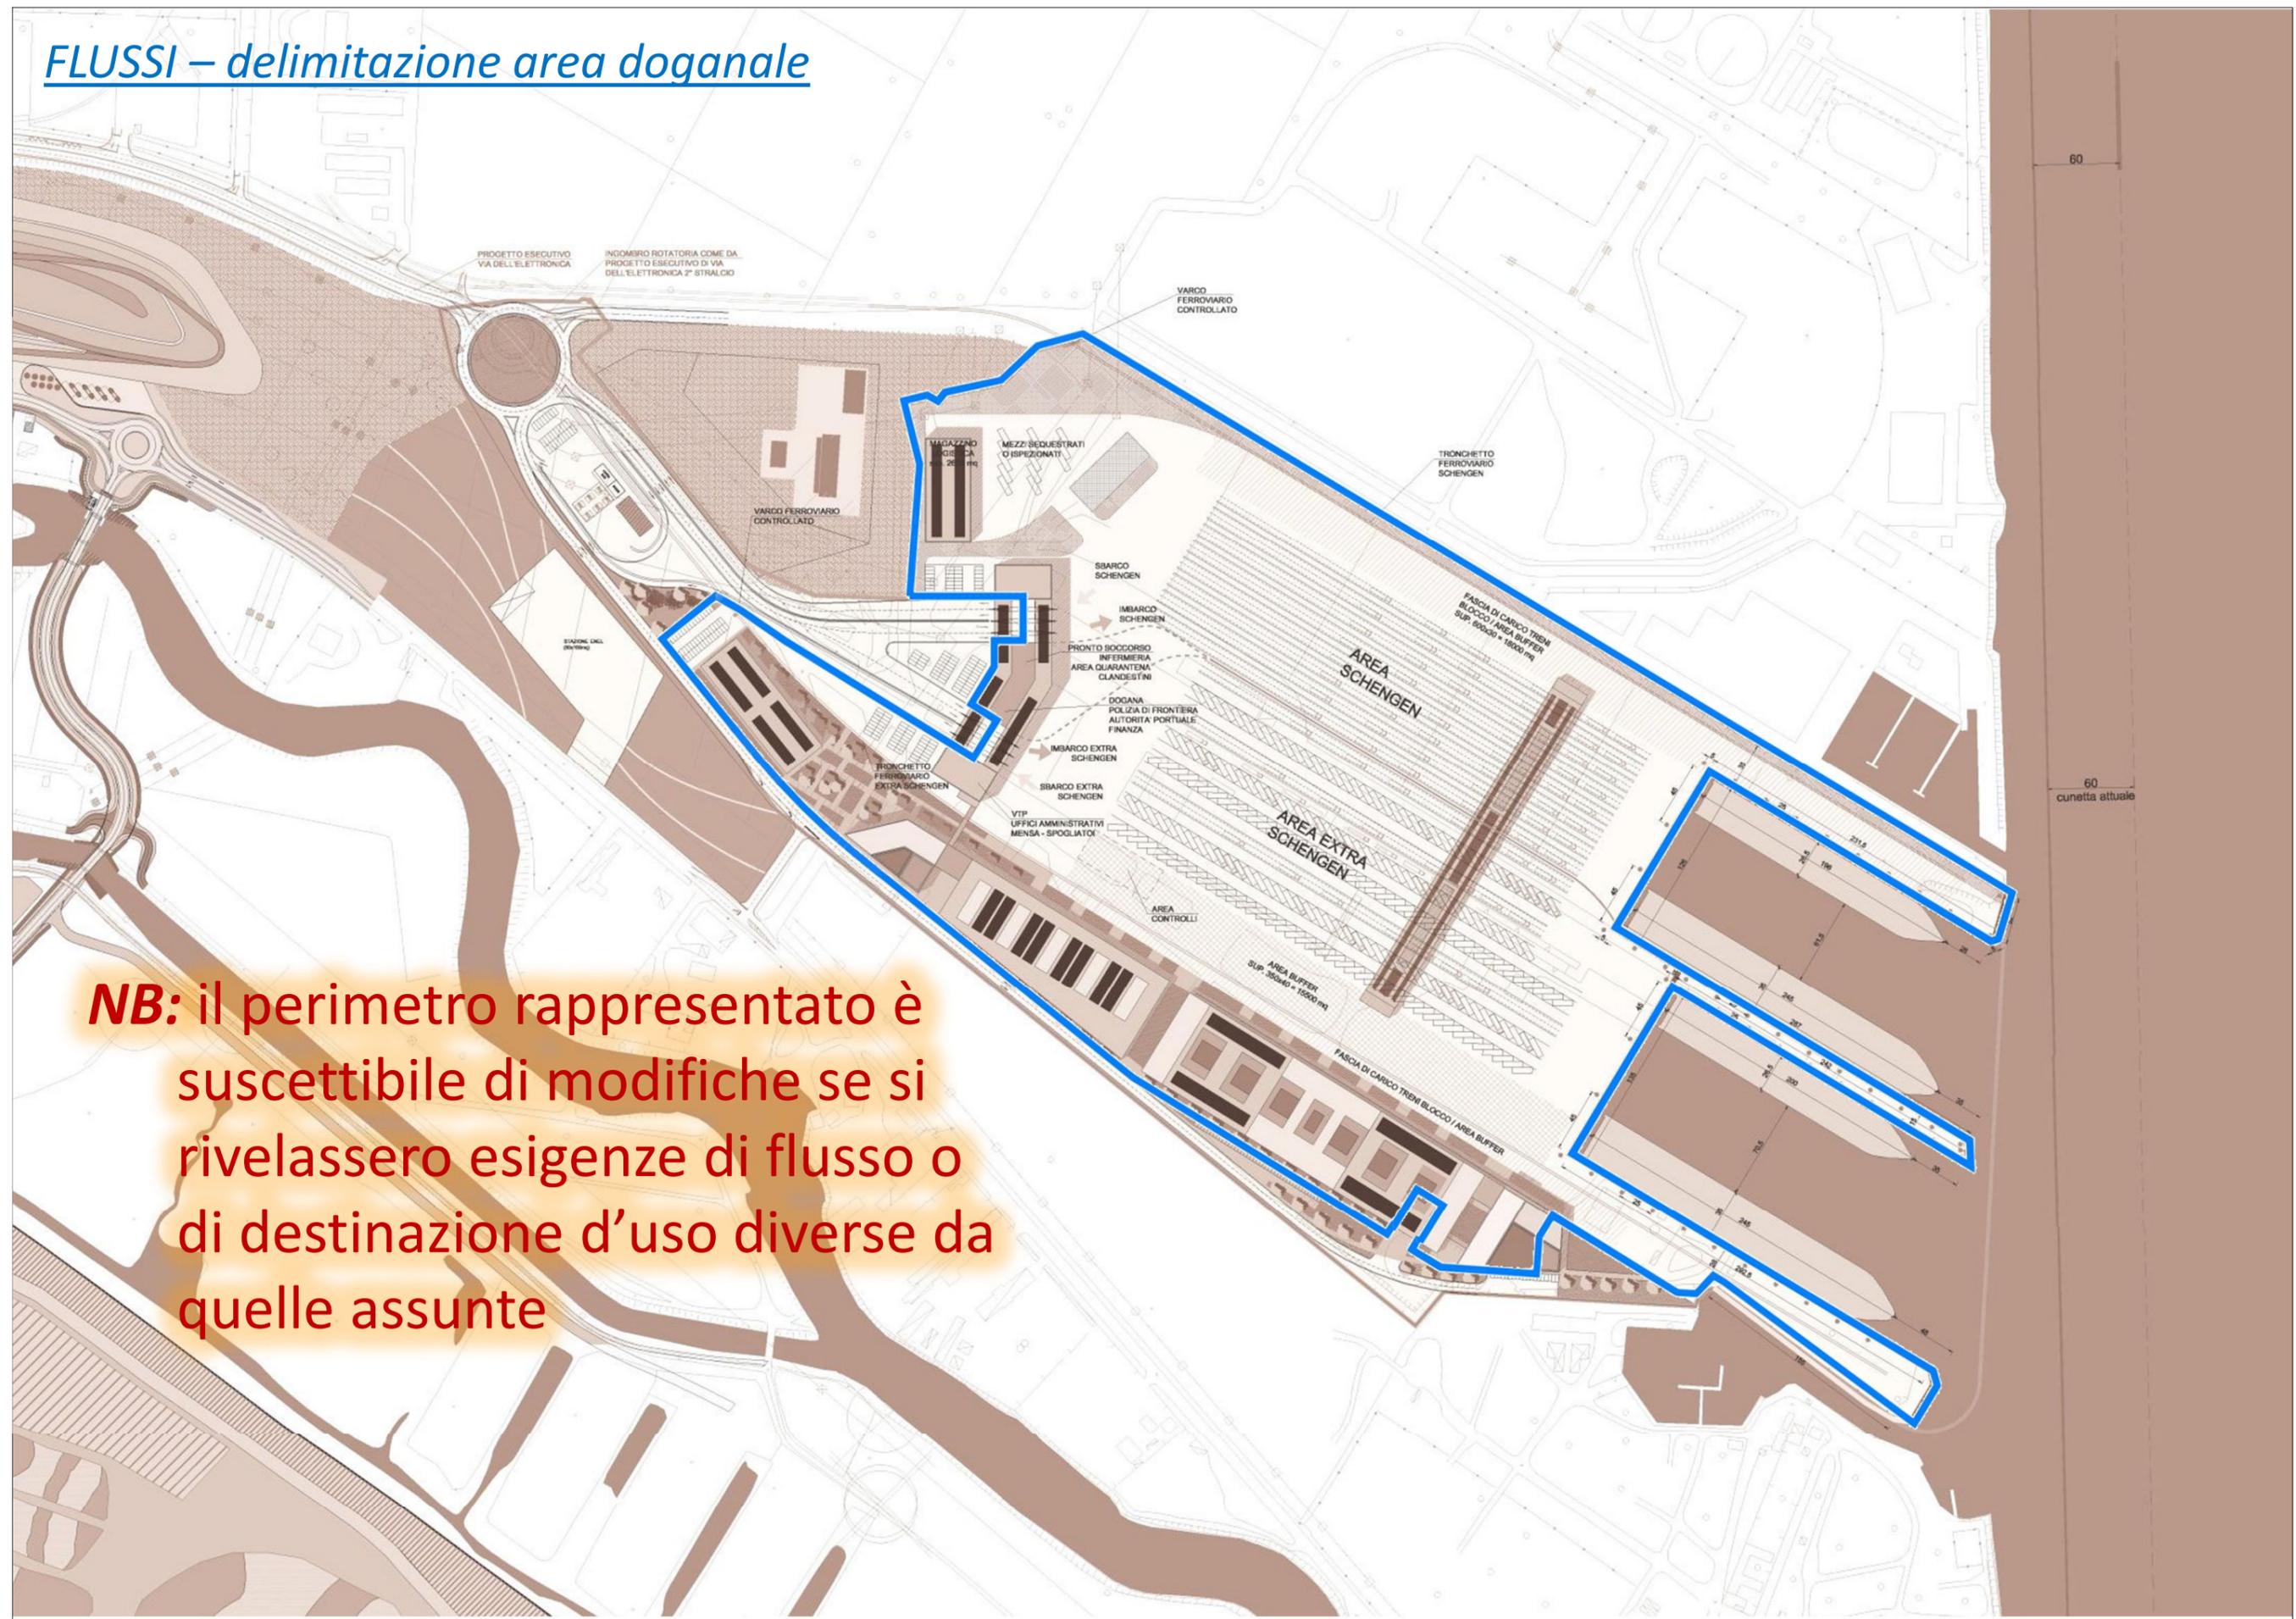

NB: il perimetro rappresentato è suscettibile di modifiche se si rivelassero esigenze di flusso o di destinazione d'uso diverse da quelle assunte