SEZIONE CARATTERISTICA 2-2
Scala 1:100

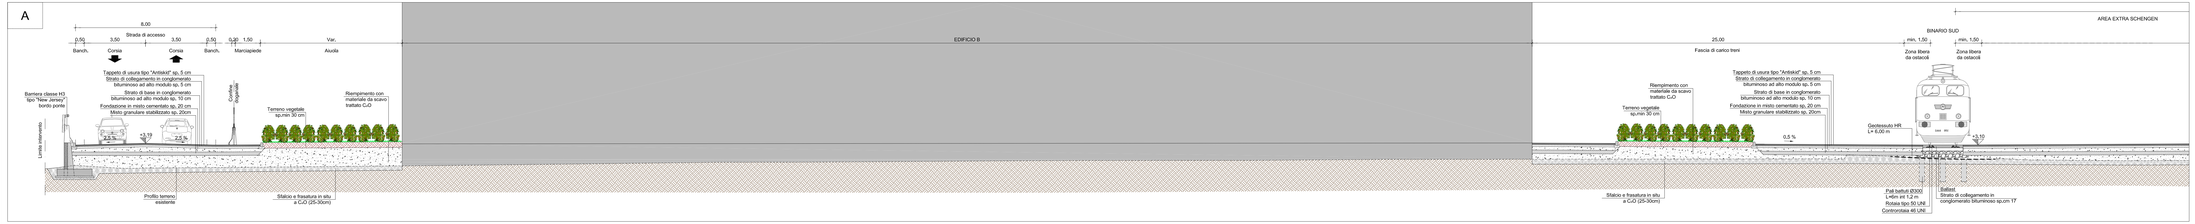

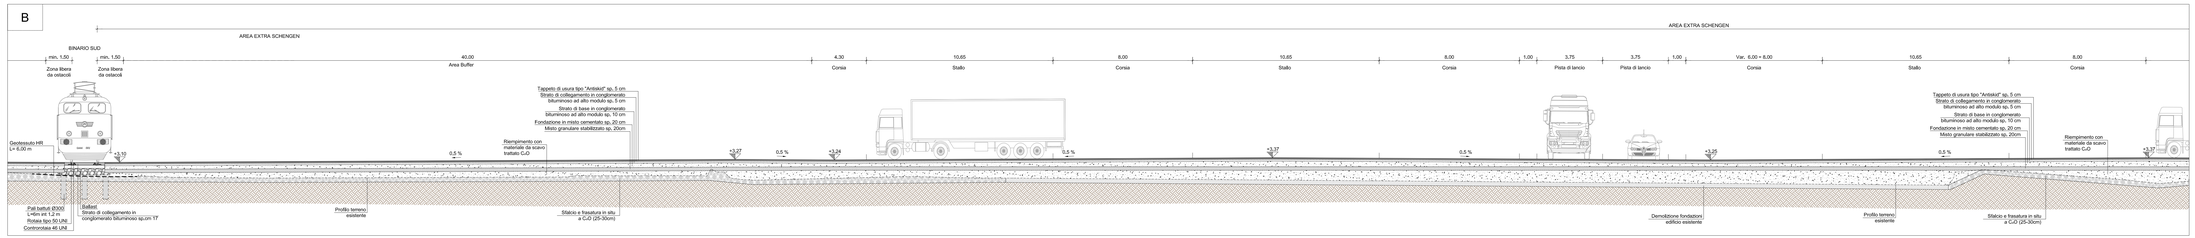

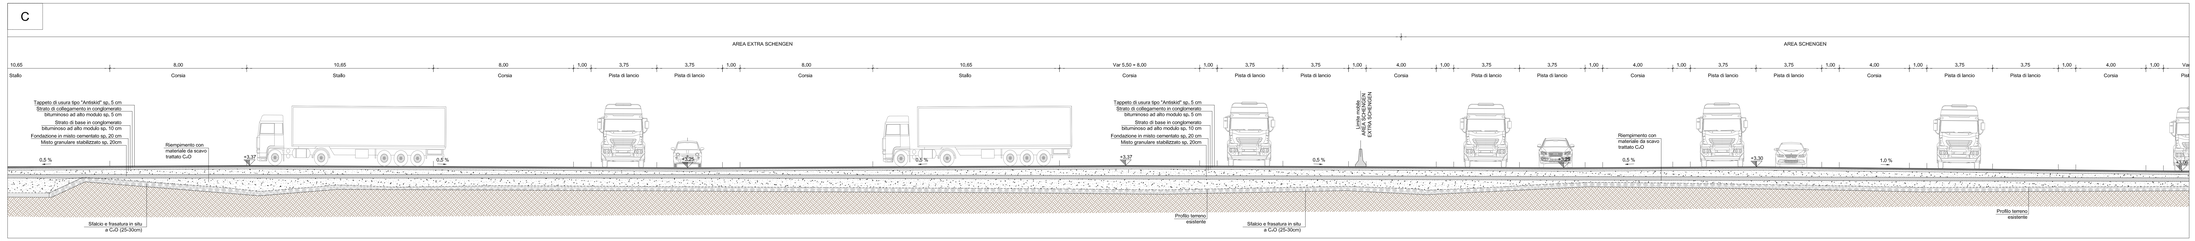

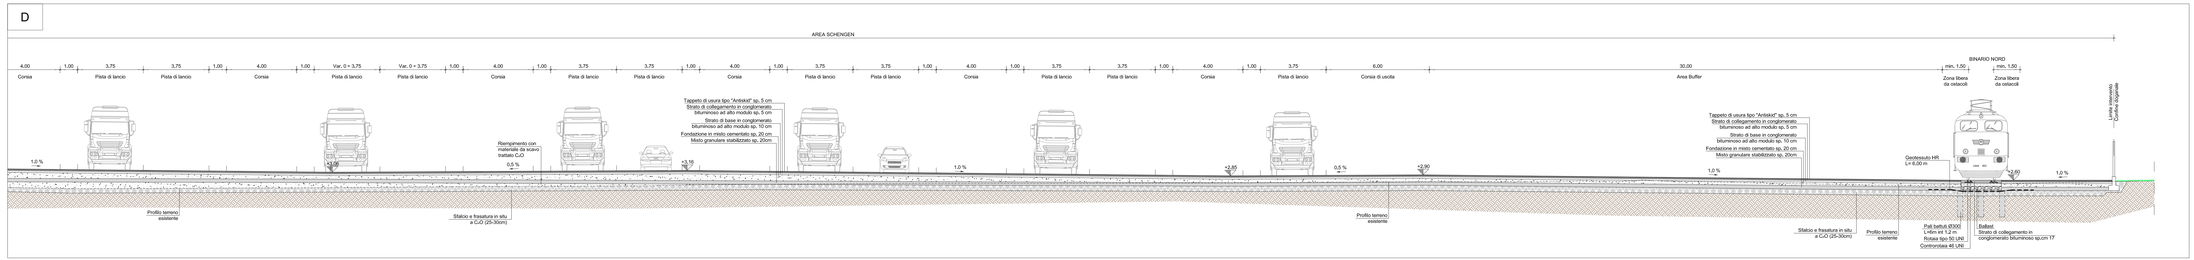

PARTICOLARE PACCHETTO STRADALE
Scala 1:10

0 0,5 m

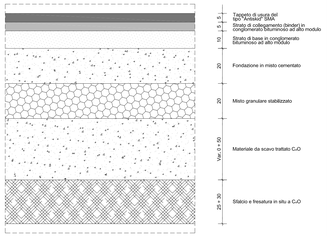

KEY MAP

AUTORITÀ PORTUALE DI VENEZIA
DIREZIONE TECNICA

TERMINAL AUTOSTRADE DEL MARE PIATTAFORMA LOGISTICA FUSINA
INFRASTRUTTURE PORTUALI PER IL TERMINAL CABOTAGGIO IN AREA EX ALUMIX A FUSINA

PROGETTO DEFINITIVO

VENICE RO-PORT MoS
CONCESSIONARIO: VENICE MEN PORT S.C.p.A.

AMMINISTRATORE DELEGATO: Piergiorgio Baita

DIRETTORE TECNICO: dott. ing. S. Pastore

SEZIONI TRASVERSALI AREA RETROPORTUALE A PIAZZALE
TAV. 2 di 3

CODICE PROGETTO	CODICE ELABORATO
90112.000	33 10 03

PROGETTAZIONE:
NUOVAFUSINA INGEGNERIA dott. ing. G. Zanovello

DIRETTORE TECNICO E RESPONSABILE DEL PROCEDIMENTO DI A.P.V.: dott. ing. N. Torricella

REFERENTE PER APV: dott. E. Zanotto

rev	data	descrizione	redatto	controllato	approvato
0	GIU. 2011	EMISSIONE	M.Gaspari	P.Bartoli	C. G. Amoroso