
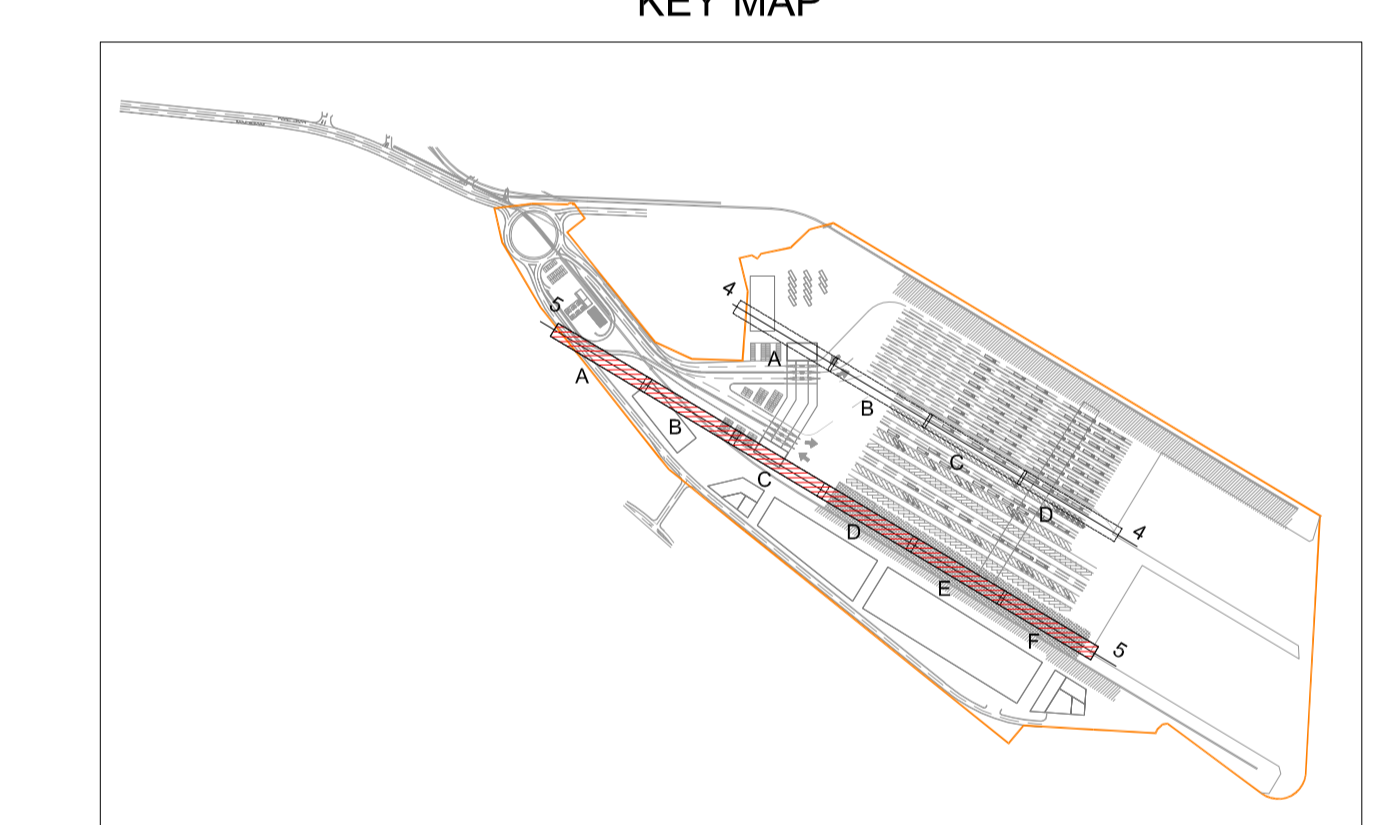


PARTICOLARE PACCHETTO STRADALE  
Scala 1:10

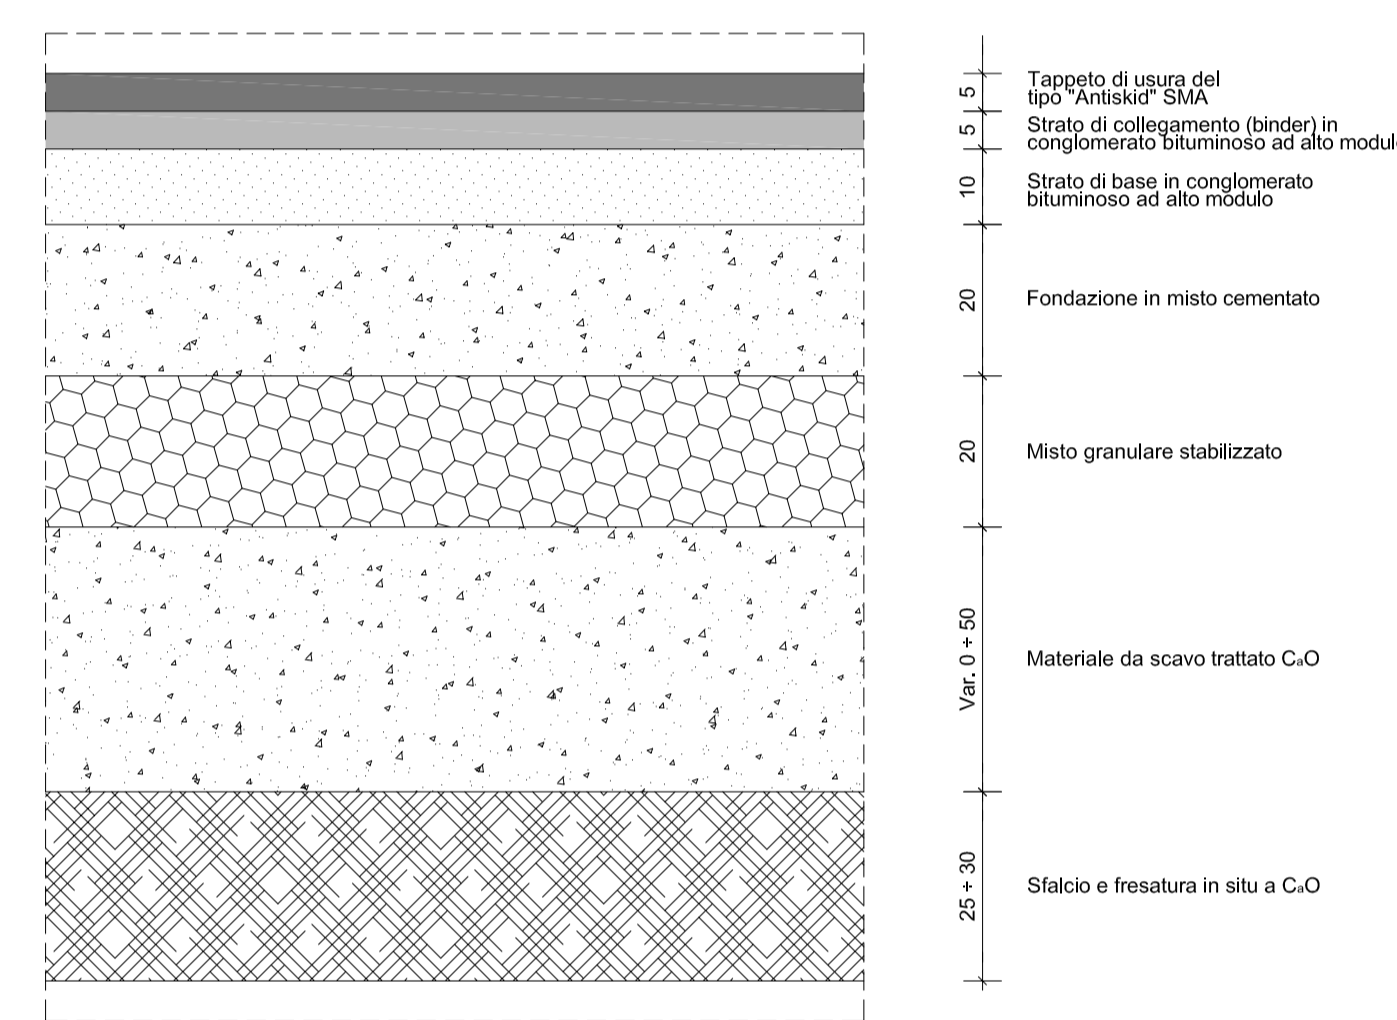

**TERMINAL AUTOSTRADALE DEL MARE**  
**PIATTAFORMA LOGISTICA FUSINA**  
INFRASTRUTTURE PORTUALI PER IL TERMINAL CABOTAGGIO IN AREA EX ALUMIX A FUSINA

**PROGETTO DEFINITIVO**

**VENICE ROPORTMOS**  
CONSULENZA E SERVIZI S.p.A.

AMMINISTRATORE DELEGATO: Piergiorgio Batta  
DIRETTORE TECNICO: dott. Ing. S. Pastore

**SEZIONI LONGITUDINALI AREA RETROPORTUALE A PIAZZALE**  
Tav. 2 di 2

CODICE PROGETTO: 90112.000  
CODICE ELABORATO: 33 10 06

PROGETTAZIONE: **NUOVA FUSINA INGEGNERIA** dott. Ing. G. Zanovello  
DIRETTORE TECNICO E RESPONSABILE DEL PROCEDIMENTO PER A.P.V.: dott. Ing. N. Torricella  
REFERENTE PER A.P.V.: dott. E. Zanotto

REV.	DATA	EMISSIONE	DESCRIZIONE	REDAZIONE	CONTRASTO	APPROVATO
0	03/01/2011	01		A. Abate	P. Santini	G. G. Anselmi

Drappaggio a 10:50