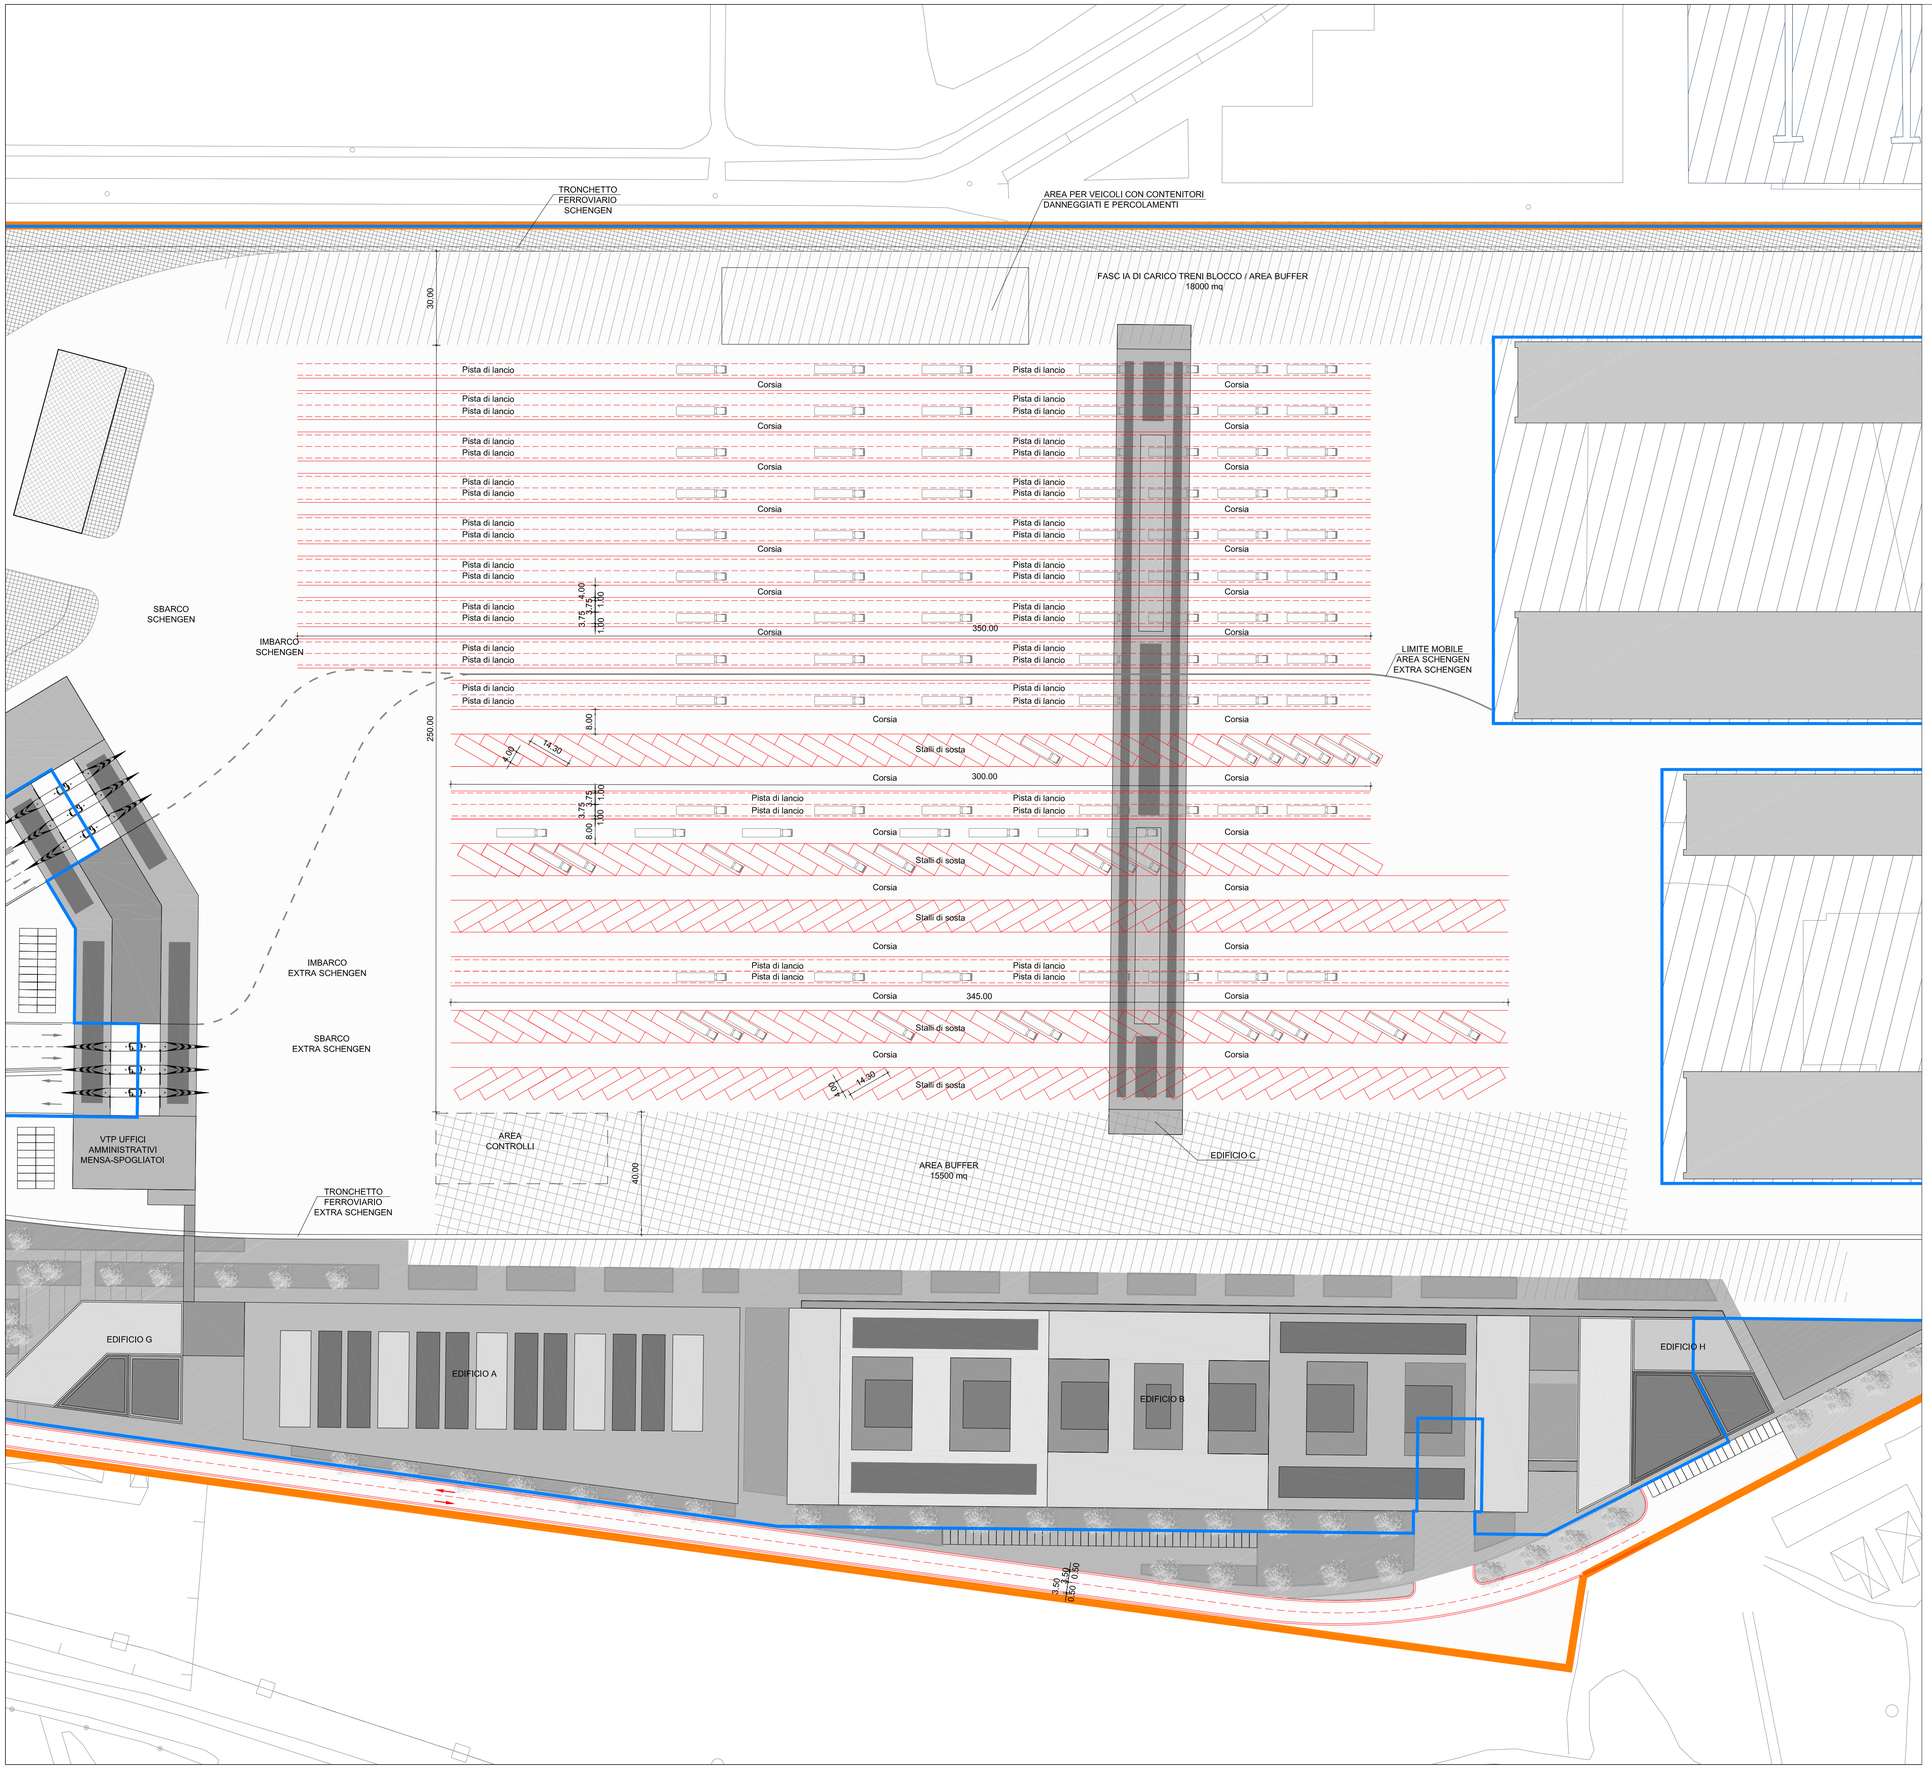

LEGENDA

- PERIMETRO INTERVENTO
- PERIMETRO DOGANALE
- VIABILITA' DI PROGETTO

NOTA:

LA RAFFIGURAZIONE DEGLI STALLI NELLA PRESENTE TAVOLA SODDISFA LE ESIGENZE DI TRAFFICO MA SONO COMUNQUE POSSIBILI ALTRE CONFIGURAZIONI IN RAGIONE DELLA PREVALENZA DI ALCUNI TIPI DI FLUSSI RISPETTO AD ALTRI.

NORD

0 — 50 m — Sc. 1:1000

AUTORITÀ PORTUALE DI VENEZIA

DIREZIONE TECNICA

TERMINAL AUTOSTRADE DEL MARE PIATTAFORMA LOGISTICA FUSINA

INFRASTRUTTURE PORTUALI PER IL TERMINAL CABOTAGGIO IN AREA EX ALUMIX A FUSINA

PROGETTO DEFINITIVO

VENICE RO-PORT MoS

CONCESSIONARIO: VENICE NEW PORT S.C.p.A.

AMMINISTRATORE DELEGATO: Piergiorgio Baita

DIRETTORE TECNICO: dott. ing. S. Pastore

PLANIMETRIA DI DETTAGLIO CORSIE DI LANCIO

CODICE PROGETTO: 90112.000

CODICE ELABORATO: 33 10 11

PROGETTAZIONE: NUOVAFUSINA INGEGNERIA — dott. ing. G. Zanovello

DIRETTORE TECNICO E RESPONSABILE DEL PROCEDIMENTO DI A.P.V.: dott. ing. N. Torricella

REFERENTE PER APV: dott. E. Zanotto

rev	data	descrizione	redatto	controllato	approvato
0	GIU. 2011	EMISSIONE	M.Gaspari	P.Sartori	C. G. Amoroso