



ETTOMETRICHE																
NUMERO PICCHETTI	1	2	3	4	5	6	7	8	9	10	11	12	13	14	15	15BIS
DISTANZE PARZIALI		18,28	11,72	12,24	17,76	17,36	12,64	14,64	15,36	30,00	30,00	15,04	14,96	30,00	30,00	5,65
DISTANZE PROGRESSIVE	0,00	18,28	30,00	42,24	60,00	77,36	90,00	104,64	120,00	150,00	180,00	195,04	210,00	240,00	270,00	275,65
QUOTE TERRENO	-3,20	-3,20	-3,20	-3,20	-3,20	-3,20	-3,20	-3,20	-3,20	-3,20	-3,20	-3,20	-3,20	-3,20	-3,20	-3,20
QUOTE PROGETTO	-2,10	-2,05	-2,03	-1,99	-1,95	-1,91	-1,86	-1,84	-1,80	-1,73	-1,65	-1,61	-1,58	-1,50	-1,43	-1,41
DIFFERENZA DI QUOTA	-1,10	-1,15	-1,17	-1,21	-1,25	-1,29	-1,32	-1,36	-1,40	-1,47	-1,55	-1,59	-1,62	-1,70	-1,77	-1,79

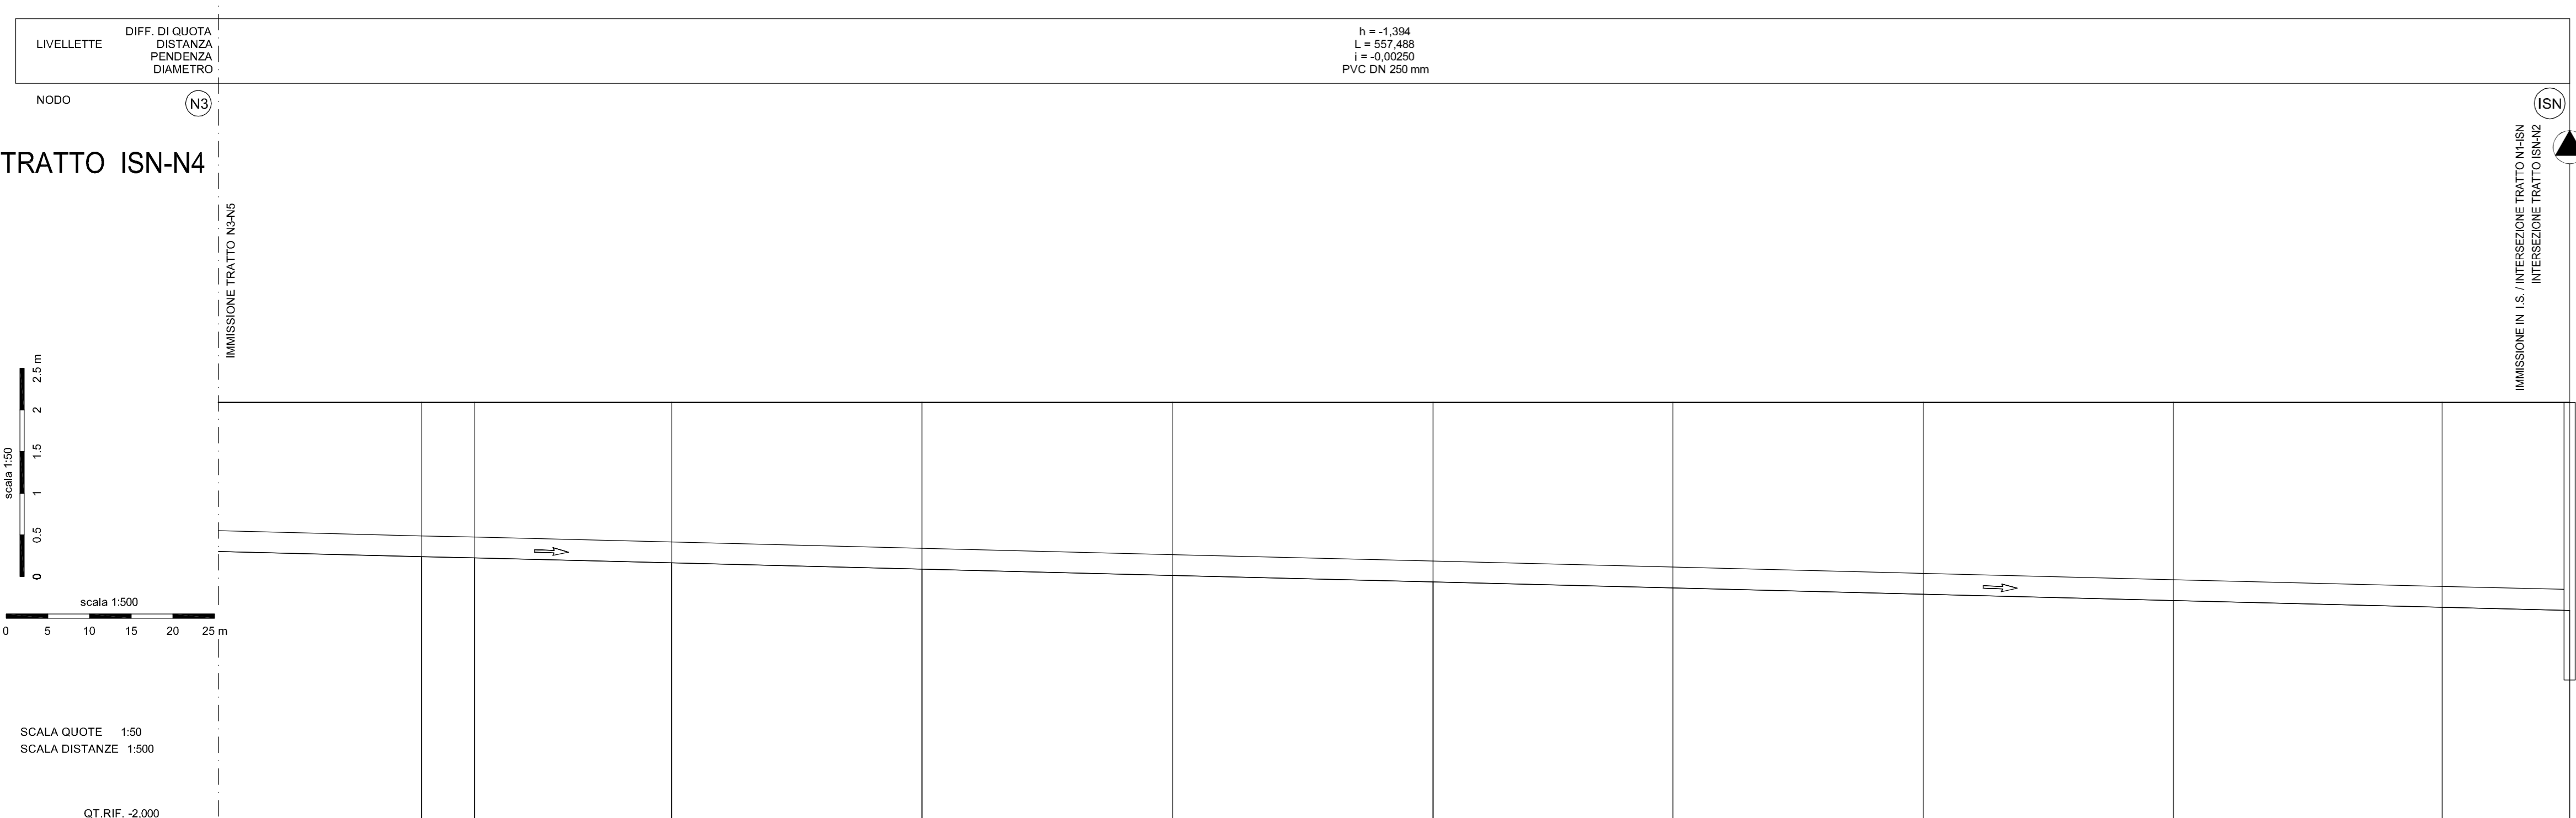

DISTANZE PARZIALI	24,35	6,37	23,63	30,00	30,00	31,27	28,73	30,00	30,00	32,20	15,29	
DISTANZE PROGRESSIVE	275,65	300,00	306,37	330,00	360,00	390,00	421,27	450,00	480,00	510,00	542,20	557,49
QUOTE TERRENO	-3,20	-3,20	-3,20	-3,20	-3,20	-3,20	-3,20	-3,20	-3,20	-3,20	-3,20	-3,20
QUOTE PROGETTO	-1,41	-1,35	-1,33	-1,28	-1,20	-1,13	-1,05	-0,98	-0,90	-0,83	-0,74	-0,71
DIFFERENZA DI QUOTA	-1,79	-1,85	-1,87	-1,92	-2,00	-2,07	-2,15	-2,22	-2,30	-2,37	-2,46	-2,49

PLANIMETRIA DI INQUADRAMENTO

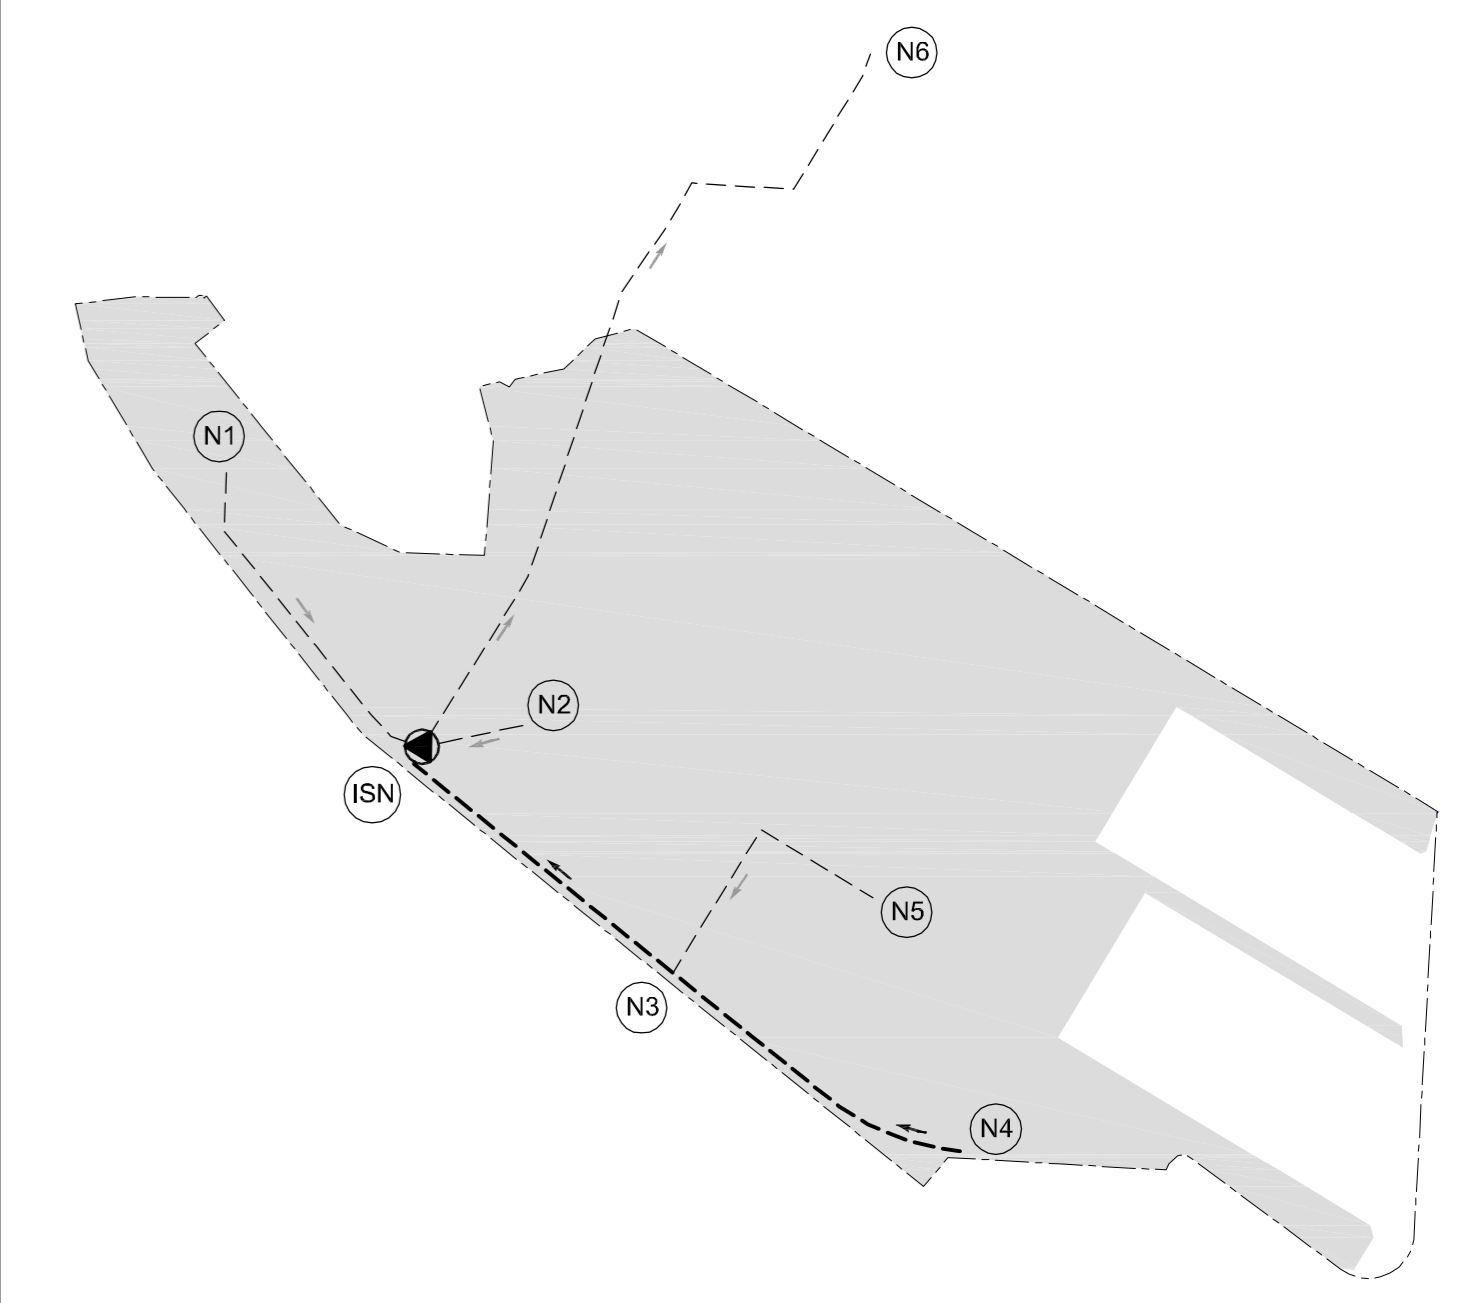

APV
AUTORITÀ PORTUALE DI VENEZIA
 DIREZIONE TECNICA

TERMINAL AUTOSTRADALE DEL MARE
PIATTAFORMA LOGISTICA FUSINA
 INFRASTRUTTURE PORTUALI PER IL TERMINAL CABOTTAGGIO IN AREA EX ALUMIX A FUSINA

PROGETTO DEFINITIVO

VENICE RO-PORT MOS
 CONCESSIONARIO: VENICE NEW PORT S.C.p.A.

AMMINISTRATORE DELEGATO: **Piergiorgio Baita**
 DIRETTORE TECNICO: **dott. ing. S. Pastore**

LINEA FOGNATURA NERA CIVILE : PROFILI LONGITUDINALI 1/2

CODICE PROGETTO: **90112.000** CODICE ELABORATO: **33 40 10**

PROGETTAZIONE: **NUOVA FUSINA INGEGNERIA** dott. ing. G. Zanovello
 DIRETTORE TECNICO E RESPONSABILE DEL PROCEDIMENTO DI A.P.V.: **dott. ing. N. Torricella**
 REFERENTE PER APV: **dott. E. Zanotto**

rev	data	descrizione	redatto	controllato	approvato
0	GIU. 2011	EMISSIONE	A. Giurini	C. G. Amoroso	C. G. Amoroso