



ETTOMETRICHE															
NUMERO PICCHETTI	1	2	3	4	5	6	7	8	9	10	11	12	13	14	15
DISTANZE PARZIALI		30.00	17.13	12.87	30.00	18.12	11.88	30.00	14.49	15.51	30.00	25.33	23.60	11.07	14.99
DISTANZE PROGRESSIVE	0.00	30.00	47.13	60.00	90.00	108.12	120.00	150.00	164.49	180.00	210.00	235.33	258.93	270.00	284.99
QUOTE TERRENO	-3.20	-3.20	-3.20	-3.20	-3.20	-3.20	-3.20	-3.20	-3.20	-3.20	-3.20	-3.20	-3.20	-3.20	-3.20
QUOTE PROGETTO	-2.10	-2.03	-1.98	-1.95	-1.88	-1.83	-1.80	-1.73	-1.69	-1.65	-1.58	-1.51	-1.45	-1.43	-1.39
DIFFERENZA DI QUOTA	-1.10	-1.17	-1.22	-1.25	-1.32	-1.37	-1.40	-1.47	-1.51	-1.55	-1.62	-1.69	-1.75	-1.77	-1.81

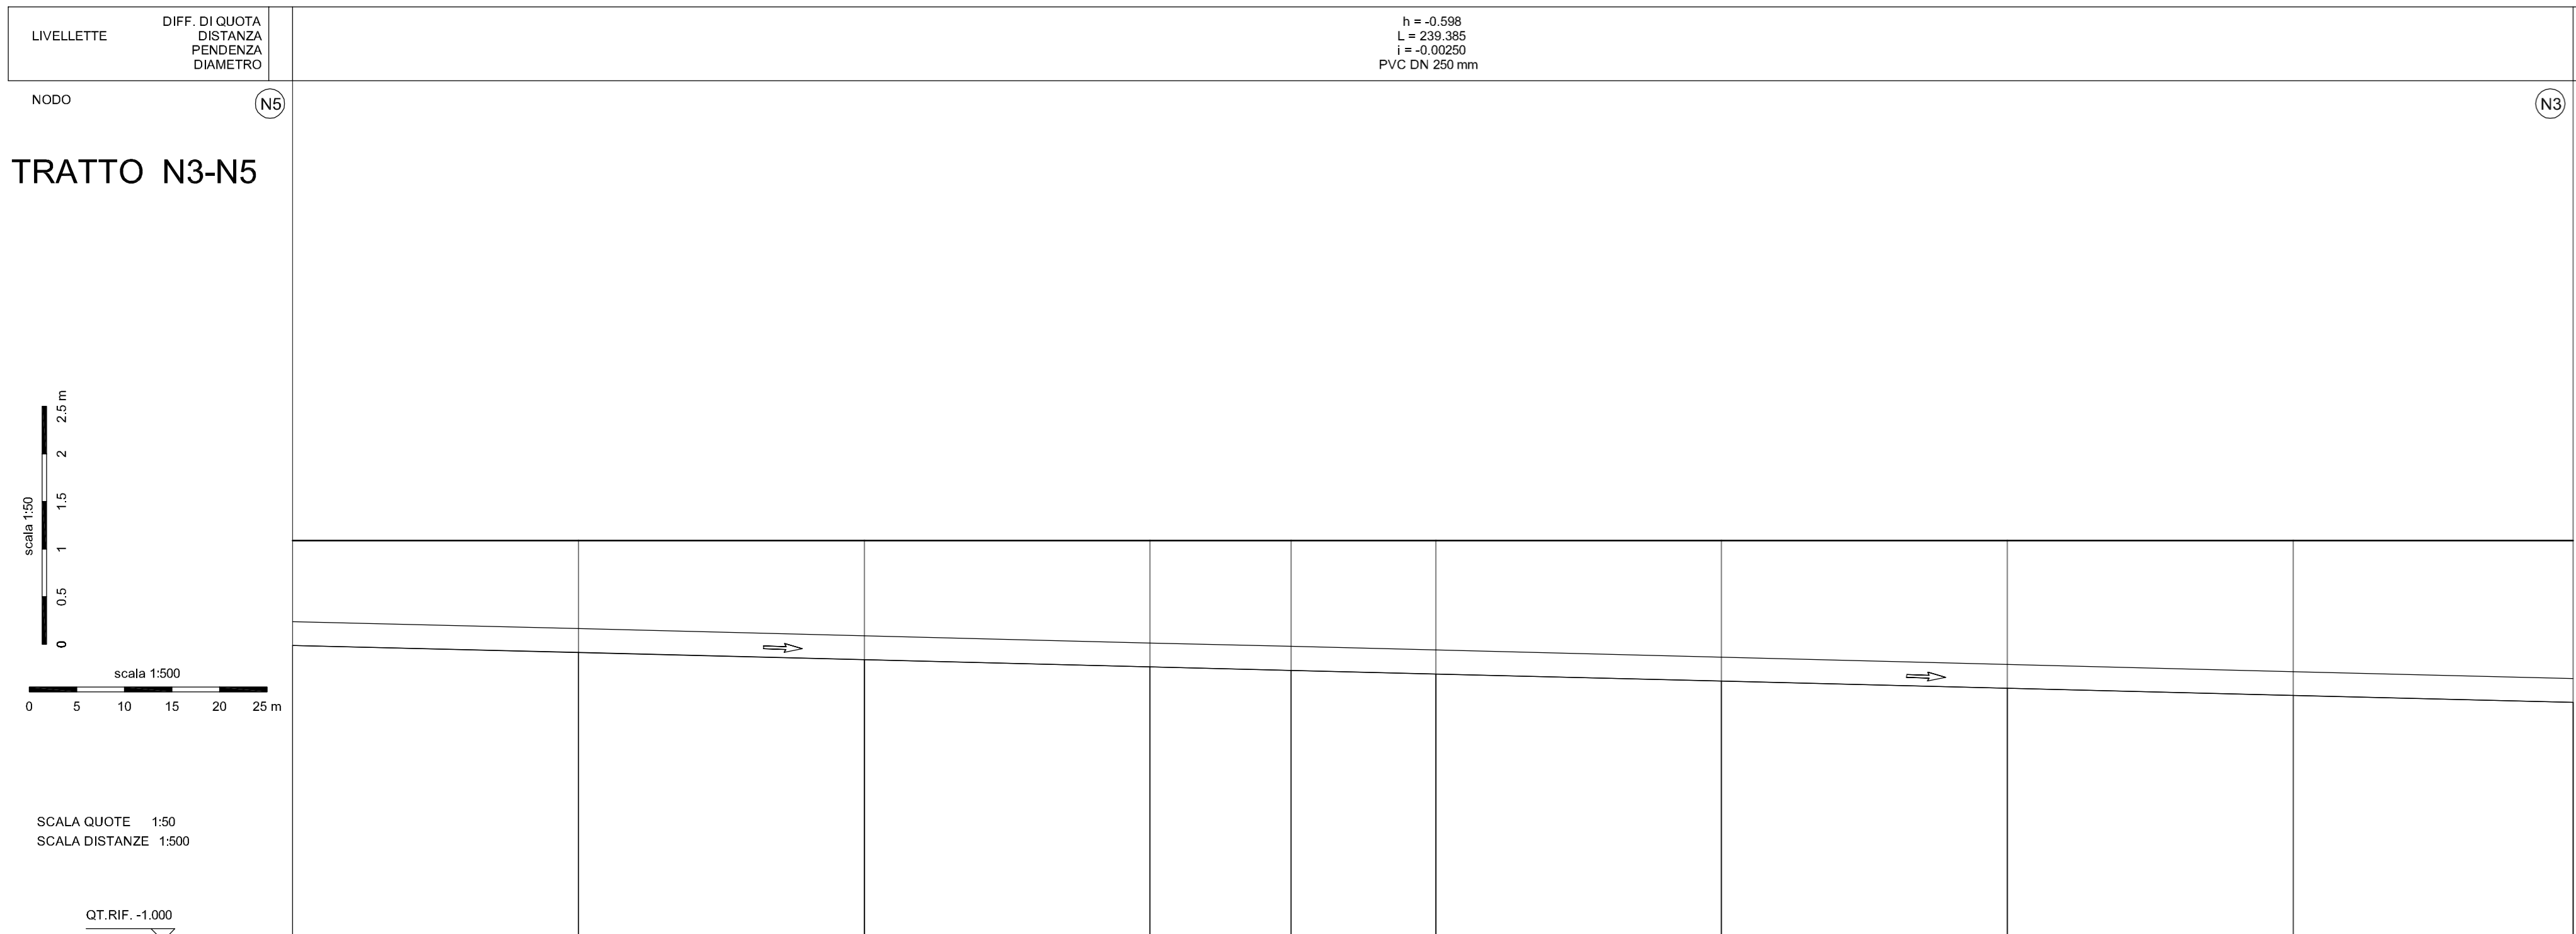


ETTOMETRICHE										
NUMERO PICCHETTI	1	2	3	4	5	6	7	8	9	10
DISTANZE PARZIALI		30.00	30.00	30.00	14.81	15.19	30.00	30.00	30.00	29.38
DISTANZE PROGRESSIVE	0.00	30.00	60.00	90.00	104.81	120.00	150.00	180.00	210.00	239.38
QUOTE TERRENO	-3.20	-3.20	-3.20	-3.20	-3.20	-3.20	-3.20	-3.20	-3.20	-3.20
QUOTE PROGETTO	-2.10	-2.03	-1.95	-1.88	-1.84	-1.80	-1.73	-1.65	-1.58	-1.50
DIFFERENZA DI QUOTA	-1.10	-1.17	-1.25	-1.32	-1.36	-1.40	-1.47	-1.55	-1.62	-1.70

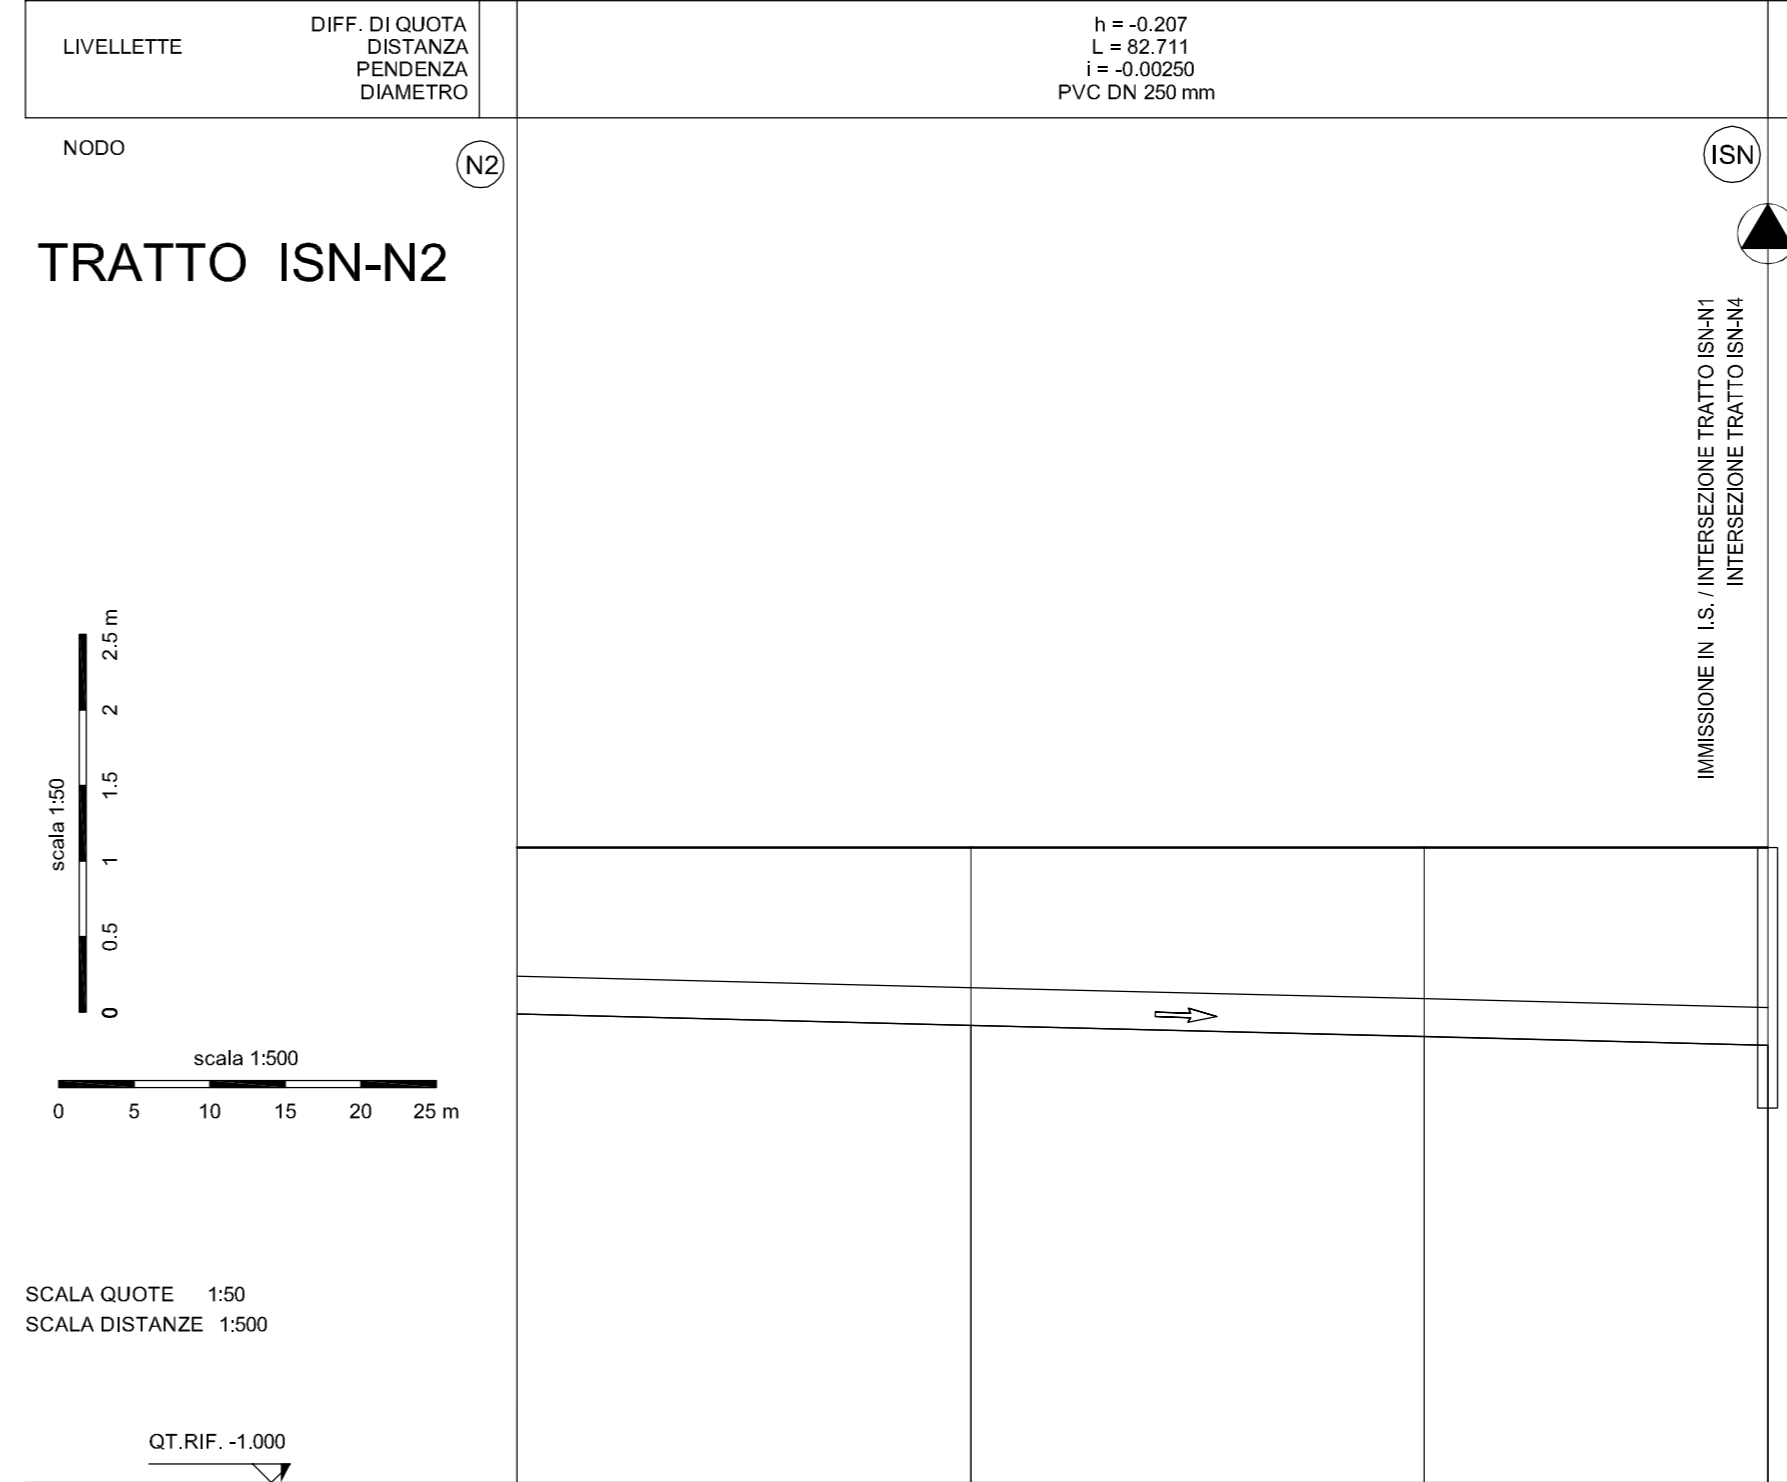

ETTOMETRICHE				
NUMERO PICCHETTI	1	2	3	4
DISTANZE PARZIALI		30.00	30.00	22.71
DISTANZE PROGRESSIVE	0.00	30.00	60.00	82.71
QUOTE TERRENO	-3.20	-3.20	-3.20	-3.20
QUOTE PROGETTO	-2.10	-2.03	-1.95	-1.89
DIFFERENZA DI QUOTA	-1.10	-1.17	-1.25	-1.31

PLANIMETRIA DI INQUADRAMENTO

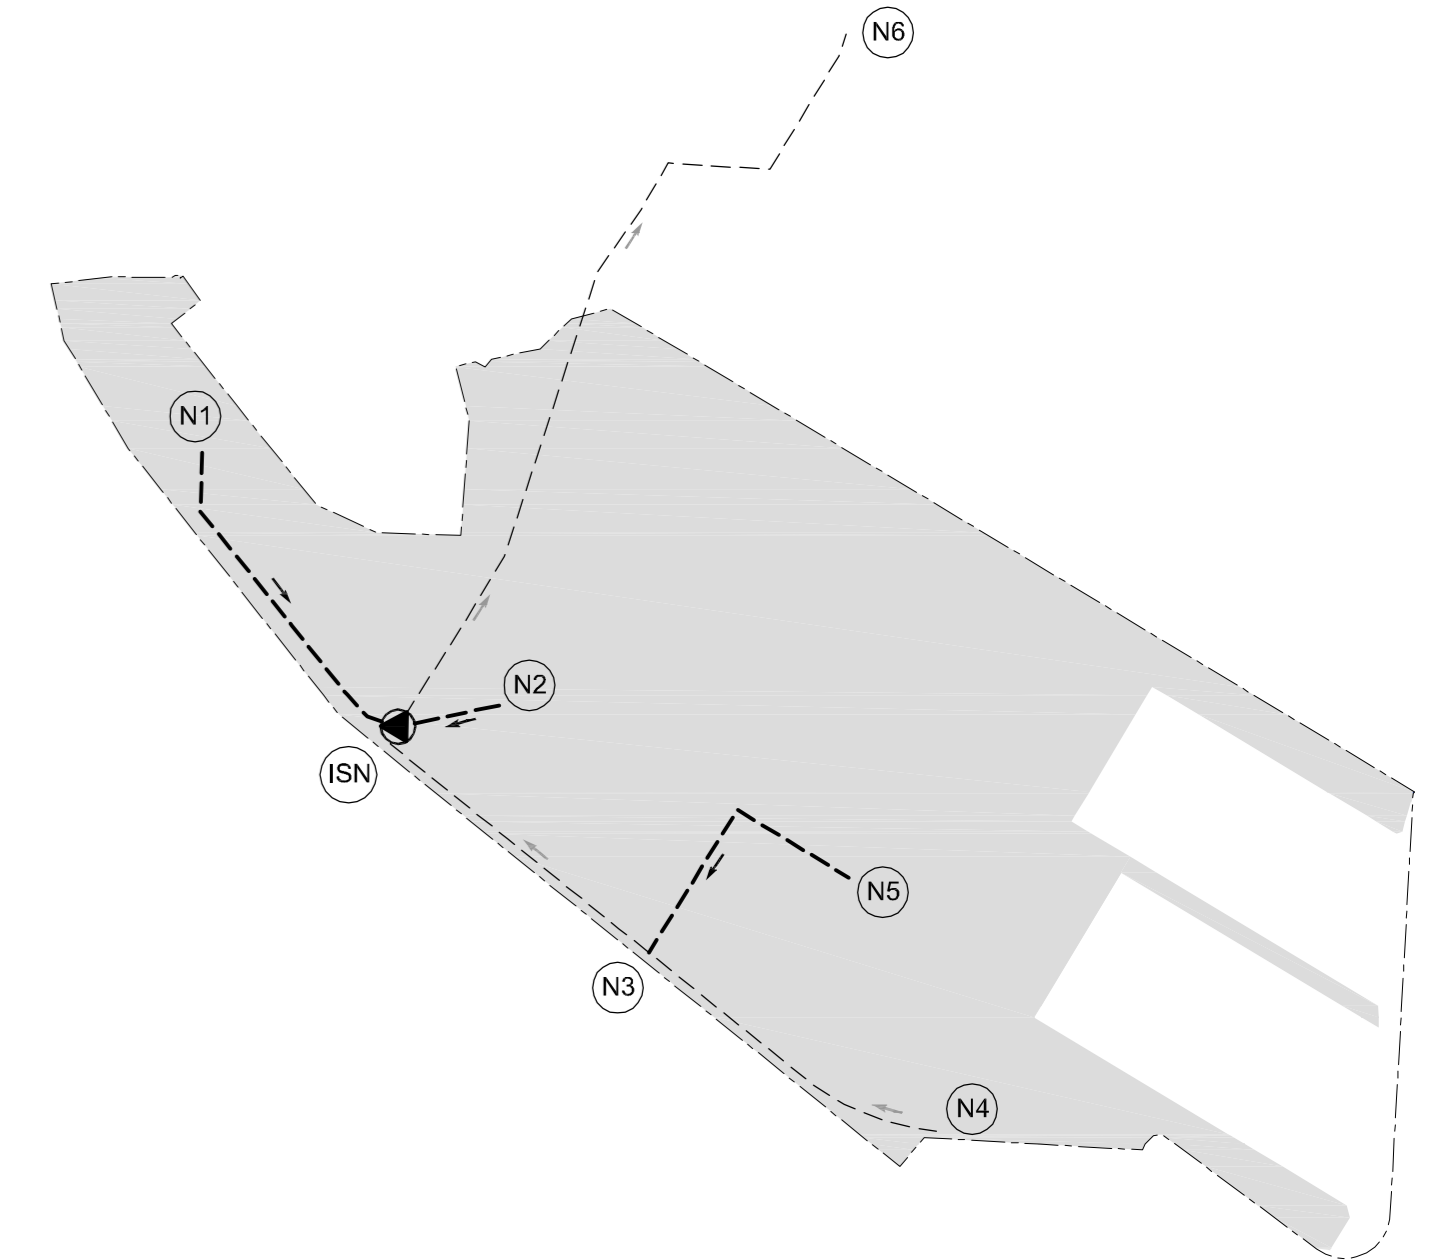

AUTORITÀ PORTUALE DI VENEZIA
DIREZIONE TECNICA

TERMINAL AUTOSTRADALE DEL MARE
PIATTAFORMA LOGISTICA FUSINA
INFRASTRUTTURE PORTUALI PER IL TERMINAL CABOTTAGGIO
IN AREA EX ALUMIX A FUSINA



PROGETTO DEFINITIVO

VENICE RO-PORT MOS
CONCESSIONARIO: VENICE NEW PORT S.C.p.A.

AMMINISTRATORE DELEGATO: Piergiorgio Baïta
DIRETTORE TECNICO: dott. ing. S. Pastore

LINEA FOGNATURA NERA CIVILE : PROFILI LONGITUDINALI 2/2

CODICE PROGETTO 90112.000 CODICE ELABORATO 33 40 11

PROGETTAZIONE: NUOVAFUSINA INGEGNERIA dott. ing. G. Zanovello
DIRETTORE TECNICO E RESPONSABILE DEL PROCEDIMENTO DI A.P.V.: dott. ing. N. Torricella
REFERENTE PER APV: dott. E. Zanutto

rev	data	descrizione	redatto	controllato	approvato
0	GIU. 2011	EMISSIONE	A. Giurati	C. G. Amoroso	C. G. Amoroso