


PLANIMETRIA DI INQUADRAMENTO

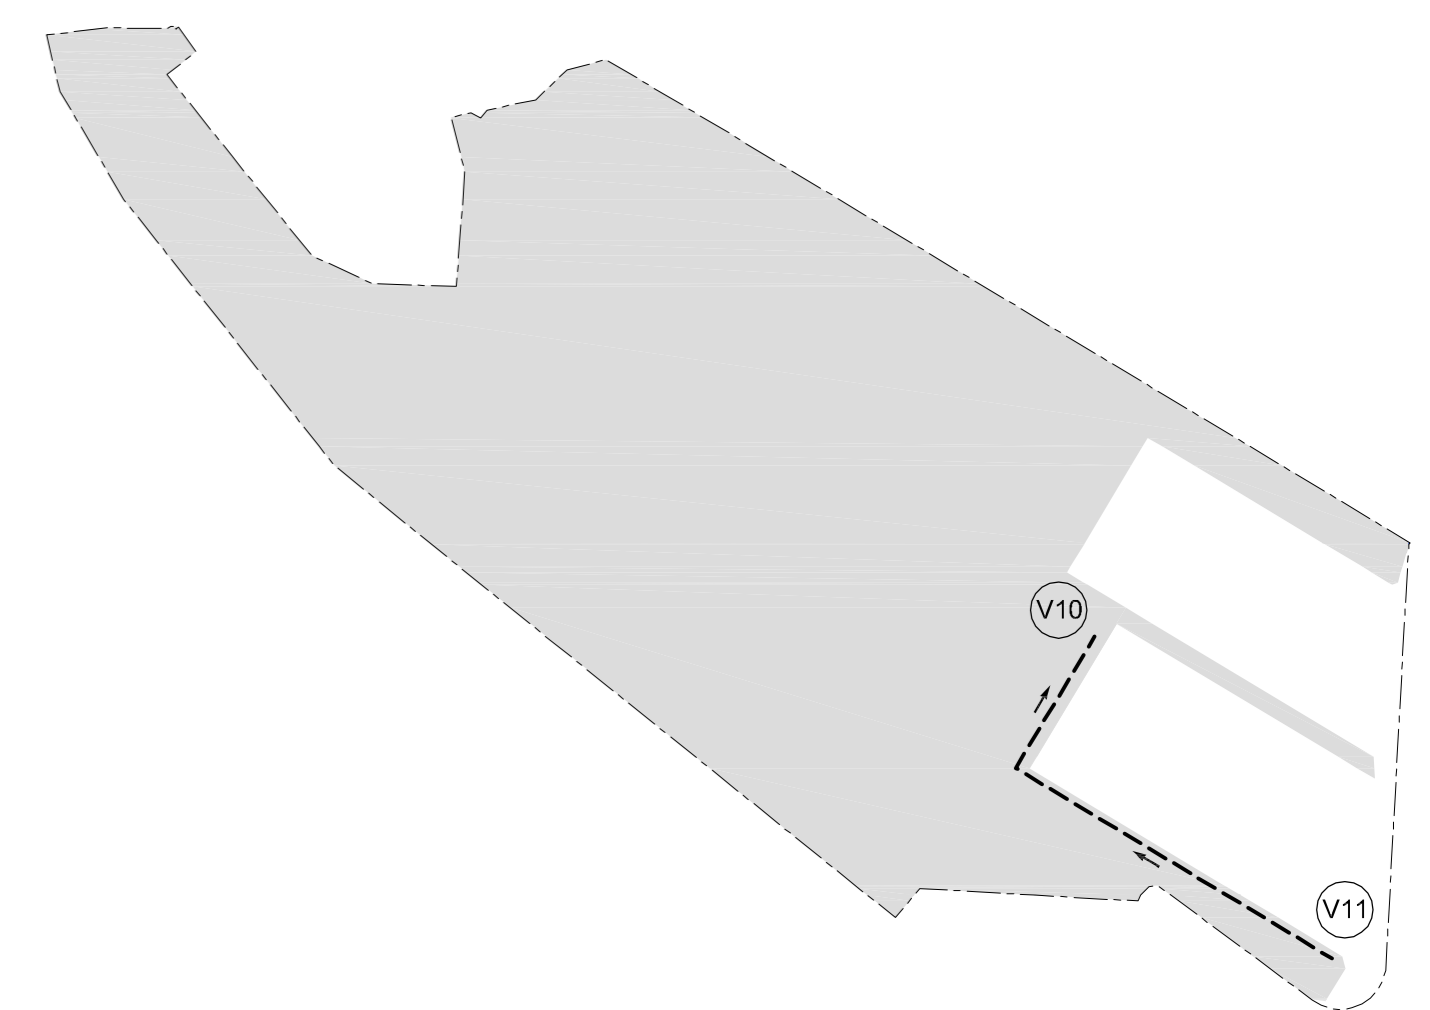

 **AUTORITÀ PORTUALE  
DI VENEZIA**  
DIREZIONE TECNICA

**TERMINAL AUTOSTRADALE DEL MARE  
PIATTAFORMA LOGISTICA FUSINA**  
INFRASTRUTTURE PORTUALI PER IL TERMINAL CABOTAGGIO  
IN AREA EX ALUMIX A FUSINA



**PROGETTO DEFINITIVO**

**VENICE RO-PORT MOS**  
CONCESSIONARIO: VENICE NEW PORT S.C.p.A.

AMMINISTRATORE DELEGATO: **Piergiorgio Baita**  
DIRETTORE TECNICO: **dott. ing. S. Pastore**

LINEA ACQUA DI FALDA : PROFILO LONGITUDINALE

CODICE PROGETTO **90112.000** CODICE ELABORATO **33 40 14**

PROGETTAZIONE: **NUOVA FUSINA INGEGNERIA** dott. ing. G. Zanovello

DIRETTORE TECNICO E RESPONSABILE DEL PROCEDIMENTO DI A.P.V.: **dott. ing. N. Torricella**  
REFERENTE PER APV: **dott. E. Zanotto**

rev	data	descrizione	redatto	controllato	approvato
0	GIU. 2011	EMISSIONE	A. Giurini	C. G. Amoroso	C. G. Amoroso