LIVELLETTE	DIFF. DI QUOTA DISTANZA PENDENZA	h = 0.05 L = 21.78 i = 0.00206	h = 0.00 L = 61.18 i = 0.00000	h = 0.79 L = 197.66 i = 0.00400	h = 0.00 L = 998.10 i = 0.00000

ASSE SUD

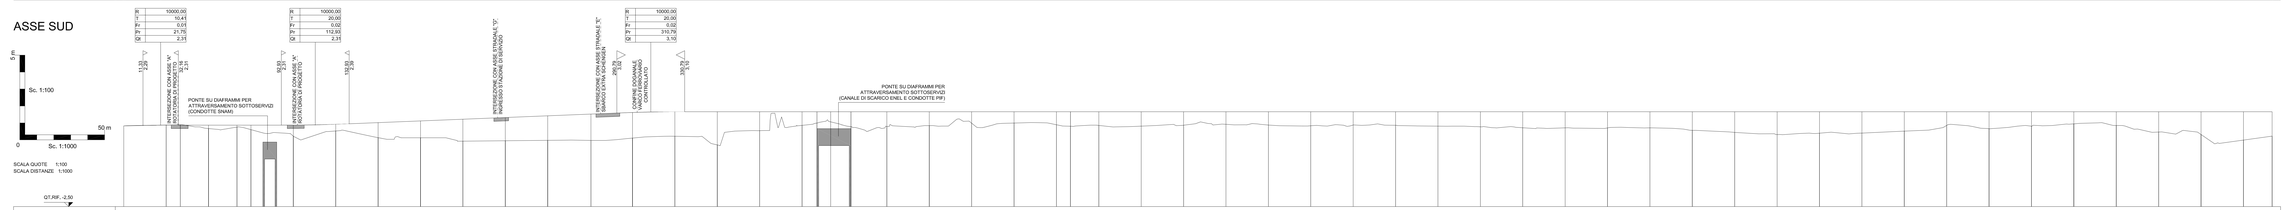

NUMERO SEZIONI	1S	2S	3S	4S	5S	6S	7S	8S	9S	10S	11S	12S	13S	14S	15S	16S	17S	18S	19S	20S	21S	22S	23S	24S	25S	26S	27S	28S	29S	30S	31S	32S	33S	34S	35S	36S	37S	38S	39S	40S	41S	42S	43S	44S	45S	46S	47S	48S	49S	50S	51S	52S	53S	54S	55S	56S	57S
DISTANZE PARZIALI		25.00	8.37	16.63	16.74	8.26	25.00	25.00	25.00	25.00	25.00	25.00	25.00	25.51	24.49	25.00	25.00	25.00	25.00	25.00	8.80	8.09	11.92	21.17	25.00	25.00	25.00	25.00	25.00	8.30	16.69	25.00	25.00	25.00	25.00	25.00	25.00	25.00	25.00	25.00	25.00	25.00	25.00	25.00	25.00	25.00	25.00	25.00	25.00	25.00	25.00	25.00	25.00	25.00	25.00	25.00	25.00	16.92	
DISTANZE PROGRESSIVE	0.00	25.00	33.37	50.00	66.74	75.00	100.00	125.00	150.00	175.00	200.00	225.00	250.00	275.51	300.00	325.00	350.00	375.00	400.00	408.80	416.89	428.80	450.00	475.00	500.00	525.00	550.00	558.30	575.00	600.00	625.00	650.00	675.00	700.00	725.00	750.00	775.00	800.00	825.00	850.00	875.00	900.00	925.00	950.00	975.00	1000.00	1025.00	1050.00	1075.00	1100.00	1125.00	1150.00	1175.00	1200.00	1225.00	1250.00	1275.00	1291.92	1308.02
QUOTE TERRENO	2.26	2.50	2.33	2.11	2.19	2.04	1.66	1.96	1.87	1.56	1.36	1.39	1.41	1.40	1.54	1.65	1.14	1.98	2.30	2.43 2.43	2.43 2.30	2.22 2.22	2.23	2.28	2.43	2.43	2.33 2.33	2.24 2.24	2.29	2.25	2.30	2.36	2.31	2.27	2.31	2.30	2.25	2.21	2.15	2.15	2.14	2.15	2.60	1.88	1.75	1.83	1.84	1.95	1.95	2.29	2.10	2.25	2.38	2.39	1.90	1.78	1.43	1.46	
QUOTE PROGETTO	2.26	2.31	2.31	2.31	2.31	2.31	2.31	2.36	2.46	2.56	2.66	2.66	2.76	2.86	2.96	3.05	3.10	3.10	3.10	3.10 3.10	3.10 3.10	3.10 3.10	3.10	3.10	3.10	3.10	3.10 3.10	3.10 3.10	3.10	3.10	3.10	3.10	3.10	3.10	3.10	3.10	3.10	3.10	3.10	3.10	3.10	3.10	3.10	3.10	3.10	3.10	3.10	3.10	3.10	3.10	3.10	3.10	3.10	3.10	3.10	3.10	3.10	3.10	
DIFFERENZA DI QUOTA	0.00	-0.01	-0.02	0.20	0.12	0.27	0.65	0.40	0.59	1.00	1.30	1.37	1.45	1.56	1.66	1.61	1.45	1.96	1.72	1.80 1.67	1.67 1.80	1.88 1.88	1.87	1.82	1.67	1.67	1.77 1.77	1.86 1.86	1.81	1.85	1.80	1.74	1.79	1.83	1.79	1.80	1.85	1.89	1.95	1.95	1.96	1.95	1.10	1.22	1.35	1.27	1.26	1.15	1.81	1.00	1.65	1.73	1.61	1.20	1.34	1.67	1.44	
ETTOMETRICHE	
ANDAMENTO PLANIMETRICO		Sviluppo 99.74 - arco 26.15 Raggio 150.75 1	

LIVELLETTE	DIFF. DI QUOTA DISTANZA PENDENZA	h = -0.13 L = 60.46 i = -0.00210	h = 0.54 L = 126.79 i = 0.00426	h = 0.00 L = 604.87 i = 0.00000

ASSE NORD

NUMERO SEZIONI	1N	2N	3N	4N	5N	6N	7N	8N	9N	10N	11N	12N	13N	14N	15N	16N	17N	18N	19N	20N	21N	22N	23N	24N	25N	26N	27N	28N	29N	30N	31N	32N	33N	34N	35N	36N	37N	38N
DISTANZE PARZIALI		25.00	25.00	17.05	7.95	29.69	20.31	17.34	7.66	25.00	25.00	25.00	25.00	25.00	25.00	25.00	25.00	25.00	25.00	25.00	25.00	25.00	25.00	25.00	25.00	25.00	25.00	25.00	25.00	25.00	25.00	25.00	25.00	25.00	25.00	25.00	25.00	21.92	
DISTANZE PROGRESSIVE	0.00	25.00	50.00	67.05	75.00	104.69	125.00	142.34	150.00	175.00	200.00	225.00	250.00	275.00	300.00	325.00	350.00	375.00	400.00	425.00	450.00	475.00	500.00	525.00	550.00	575.00	600.00	625.00	650.00	675.00	700.00	725.00	750.00	775.00	800.00	825.00	850.00	871.92
QUOTE TERRENO	2.18	2.10	2.06	2.12	2.13	2.25	2.30	2.42	2.38	2.38	2.30	2.26	2.26	2.14	2.18	2.26	2.32	2.24	2.31	2.33	2.28	2.42	2.28	2.32	2.41	2.33	2.28	2.29	2.44	2.49	2.46	2.42	2.35	2.25	2.19	2.18	2.21	1.86	
QUOTE PROGETTO	2.18	2.13	2.08	2.09	2.12	2.25	2.33	2.41	2.44	2.55	2.60	2.60	2.60	2.60	2.60	2.60	2.60	2.60	2.60	2.60	2.60	2.60	2.60	2.60	2.60	2.60	2.60	2.60	2.60	2.60	2.60	2.60	2.60	2.60	2.60	2.60	2.60	2.60	
DIFFERENZA DI QUOTA	0.00	0.03	0.00	-0.03	-0.01	0.00	0.03	0.11	0.06	0.17	0.30	0.34	0.34	0.46	0.42	0.34	0.28	0.36	0.29	0.27	0.32	0.18	0.32	0.28	0.19	0.27	0.32	0.31	0.16	0.11	0.14	0.18	0.25	0.34	0.41	0.42	0.39	0.74	
ETTOMETRICHE	
ANDAMENTO PLANIMETRICO		Lo 67.05				Sviluppo 75.29 - arco 31.56 Raggio 150.00 1	

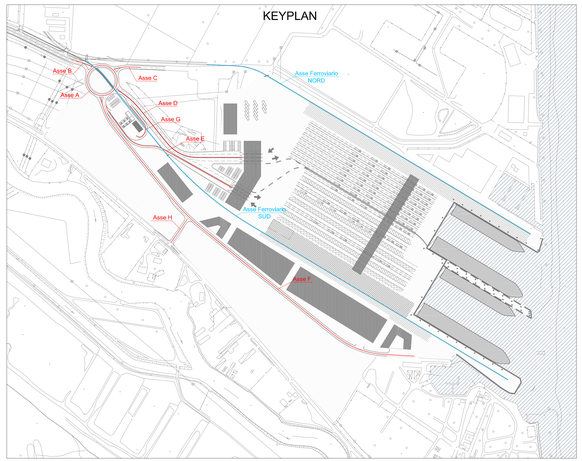

AUTORITÀ PORTUALE DI VENEZIA

DIREZIONE TECNICA

TERMINAL AUTOSTRADE DEL MARE PIATTAFORMA LOGISTICA FUSINA

INFRASTRUTTURE PORTUALI PER IL TERMINAL CABOTAGGIO IN AREA EX ALUMIX A FUSINA

PROGETTO DEFINITIVO

VENICE RO-PORT MoS

CONCESSIONAIRES VENICE NEW-PORT S.C.p.A.

AMMINISTRATORE DELEGATO: Piergiorgio Baita

DIRETTORE TECNICO: dott. ing. S. Pastore

PROFILI LONGITUDINALI

CODICE PROGETTO: 90112.000

CODICE ELABORATO: 36 01 03

PROGETTAZIONE: NUOVA FUSINA INGEGNERIA — dott. ing. G. Zanovello

DIRETTORE TECNICO E RESPONSABILE DEL PROCEDIMENTO DI A.P.V.: dott. ing. N. Torricella

REFERENTE PER APV: dott. E. Zanotto

rev.	data	descrizione	redatto	controllato	approvato
0	GIU. 2011	EMISSIONE	M.Dal Bianco	P.Sarfatti	C. G. Amoroso