PLANIMETRIA SEGNALETICA SCALA 1:1000

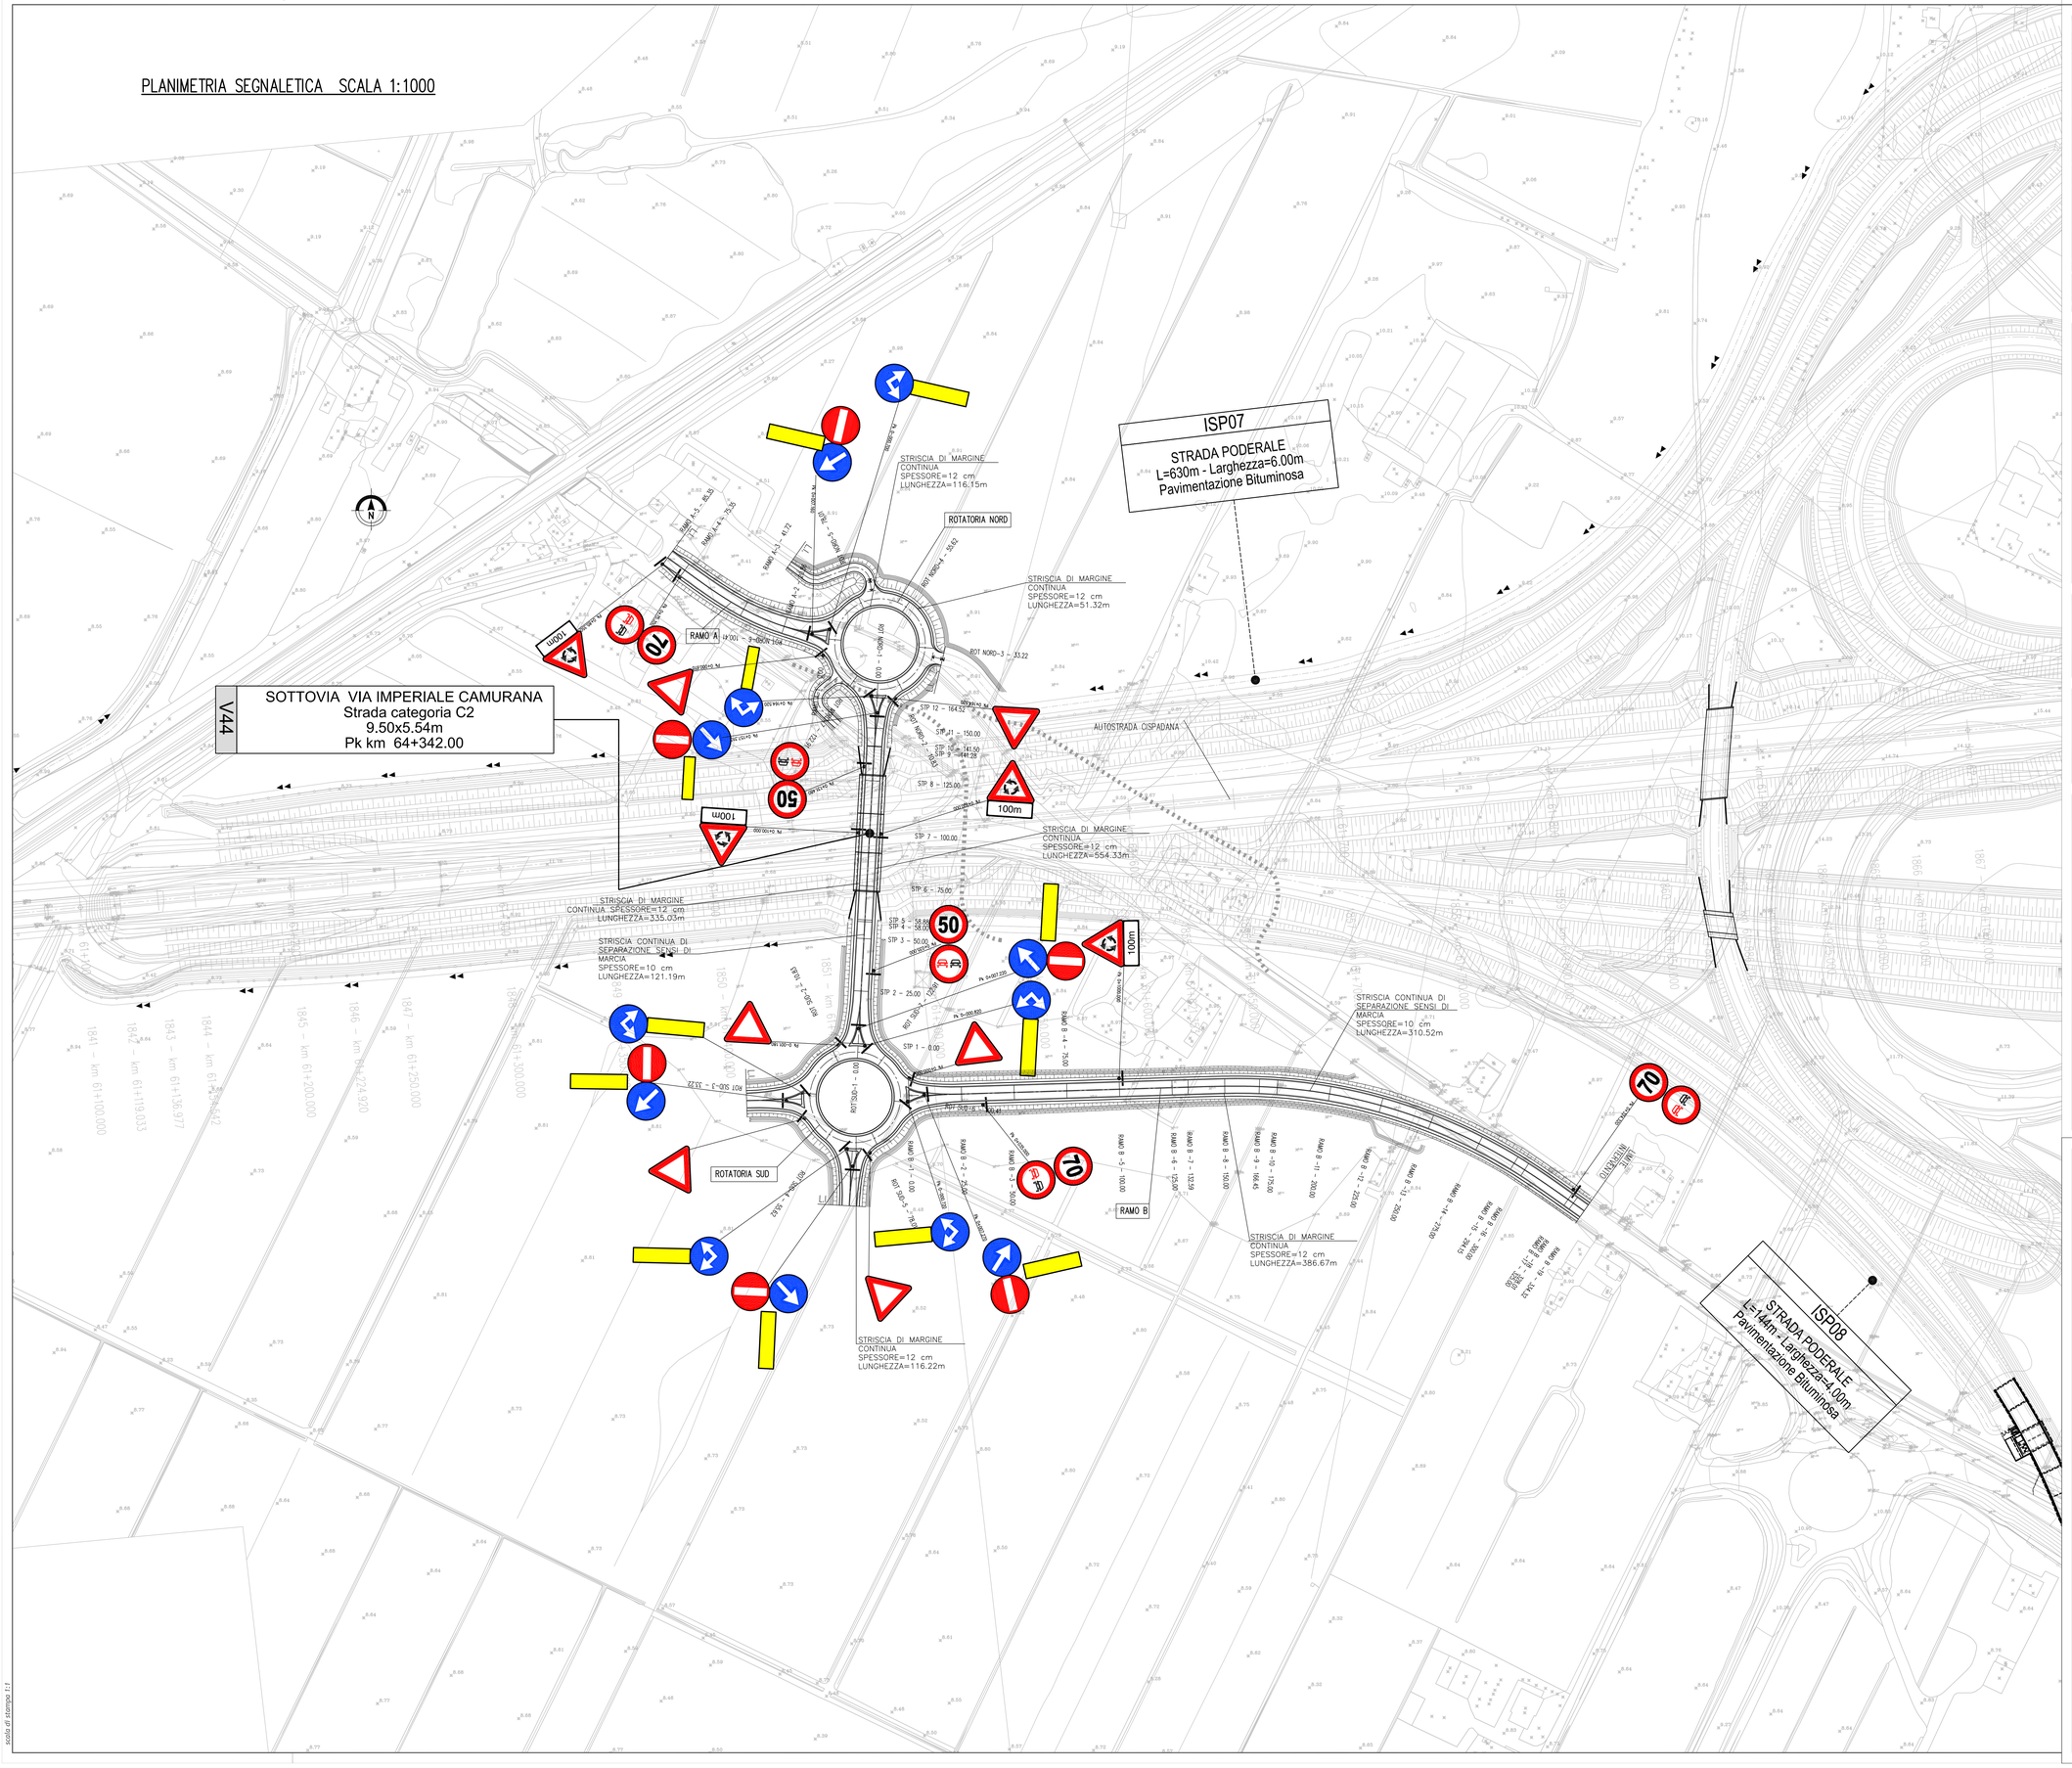

KEY-PLAN

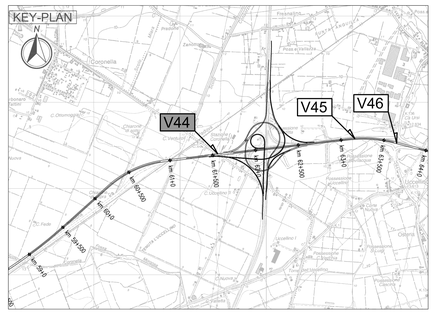

LEGENDA

L.I. — LIMITE INTERVENTO

SVILUPPO VIABILITA' MINORE

LEGENDA SIMBOLI SEGNALETICA ORIZZONTALE

STRISCIA TRASVERSALE DARE PRECEDENZA Fig. II 442/a Art. 148

SIMBOLI SULLA PAVIMENTAZIONE Fig. II 442/a Art. 148

STOP — ISCRIZIONE DI STOP Fig. II 441/a/b Art. 148

ELABORATI DI RIFERIMENTO

PD_0_000_00000_0_GE_XT_01 - ELENCO NORMATIVE DI RIFERIMENTO
PD_0_000_00000_0_GE_XT_02 - VITA UTILE E CLASSI D'USO DELLE OPERE
PD_0_V00_0ST00_0_OM_ST_03 - SEZIONI TIPO - VIABILITA' CATEGORIA C2: Tavola 1/2
PD_0_V00_0ST00_0_OM_ST_04 - SEZIONI TIPO - VIABILITA' CATEGORIA C2: Tavola 2/2

CARATTERISTICHE DEI MATERIALI

PER CARATTERISTICHE DEI MATERIALI VEDERE ELABORATO :
PD_0_000_00000_0_GE_TB_01 - TABELLA MATERIALE E CLASSI DI ESPOSIZIONE CALCESTRUZZO

NOTE

_TUTTE LE MISURE SONO ESPRESSE IN CENTIMETRI

_TUTTE LE QUOTE ALTIMETRICHE SONO ESPRESSE IN METRI s.l.m.

_TUTTI GLI ANGOLI SONO ESPRESSI IN GRADI SESSADECIMALI

LA SEGNALETICA VERTICALE E' DI FORMATO "NORMALE" (Art. 80 Regolamento C. d. s.), REALIZZATA CON PELLICOLA RIFRANGENTE A NORMALE EFFICIENZA (CLASSE 1) AD ECCEZIONE DEI CARTELLI FIG. II.36 ART. 106 - FIG. II 37 ART.107 FIG. II.38 ART. 108 - FIG. II 39 ART. 108 - FIG. II.40 ART. 109 - FIG. II.47 ART. 116 - FIG. II 48 ART. 116 - FIG. II.50 ART. 116 - FIG. II.52 ART. 117 - FIG. II.80a, 80b, 80c, 80d, 80e ART. 122 - FIG. II.81a, 81b, 81c ART. 122 - FIG. II.82a, 82b ART. 122 - FIG. II.83 ART. 122 e FIG. II.84 ART. 122 CHE SONO DA REALIZZARE CON PELLICOLA RIFRANGENTE AD ELEVATA EFFICIENZA (CLASSE 2). SULLO STESSO SOSTEGNO NON DEVONO ESSERE POSTI SEGNALI CON CARATTERISTICHE DI RIFRANGENZA DIFFERENTI TRA LORO, MA DEVONO AVERE LA

LA SEGNALETICA VERTICALE E' PREVISTA CON SOSTEGNI TUBOLARI IN ACCIAIO ZINCATO COMPLETI DI SISTEMA ANTIROTAZIONE E BLOCCO DI FONDAZIONE IN CLS.

LA SEGNALETICA ORIZZONTALE E' IN VERNICE RIFRANGENTE DI COLORE BIANCO.

PER DIMENSIONI E POSIZIONAMENTO PLANIMETRICO DI CARTELLI E DELINEATORI, DIMENSIONI E POSIZIONE DELLE SCRITTE SULLA PAVIMENTAZIONE FARE

GLI SCHEMI RAPPRESENTATI NEI CARTELLI DI PREAVVISO (Art. 127 C.d.S.), LE INDICAZIONI ED IL NUMERO DEI CARTELLI DI DIREZIONE (Art. 128 C.d.S.),

ALL'ATTO DELLA REALIZZAZIONE GLI SCHEMI, LE INDICAZIONI ED IL NUMERO,

IL CONCEDENTE

Regione Emilia-Romagna

IL CONCESSIONARIO

ARC AUTOSTRADA REGIONALE CISPADANA

AUTOSTRADA REGIONALE CISPADANA
DAL CASELLO DI REGGIOLO-ROLO SULLA A22 AL CASELLO DI FERRARA SUD SULLA A13

CODICE C.U.P. EB11B08000060009

PROGETTO DEFINITIVO

ASSE AUTOSTRADALE (COMPRENSIVO DEGLI INTERVENTI LOCALI DI COLLEGAMENTO VIARIO AL SISTEMA AUTOSTRADALE)

PROGETTAZIONE STRADALE
VIABILITA' INTERFERITA
V44 - SOTTOVIA VIA IMPERIALE CAMURANA
SEGNALETICA

IL PROGETTISTA	RESPONSABILE INTEGRAZIONE PRESTAZIONI SPECIALISTICHE	IL CONCESSIONARIO
PIACENTINI INGEGNERI S.r.l. Ing. Luca Piacentini Albo Ing. Bologna n° 4152	Ing. Emilio Salsi Albo Ing. Reggio Emilia n° 945	Autostrada Regionale Cispadana S.p.A. IL PRESIDENTE Giuliano Polletti

REV.	DATA	DESCRIZIONE	REDAZIONE	CONTROLLO	APPROVAZIONE
G					
F					
E					
D					
C					
B					
A	17.04.2012	Emissione	Manfredini	Piacentini	Salsi

IDENTIFICAZIONE ELABORATO

NUM. PROGR.	FASE	LOTTO	GRUPPO	CODICE OPERA	NUM. MOD.	TRATTO OPERA	AMBITO	TIPO ELABORATO	PROGRESSIVO	REV.
204	9	P0	0	V44	VC	S4	4	0	SD	P1	04	A

DATA: MAGGIO 2012
SCALA: 1:1000

IL PRESENTE DOCUMENTO NON POTRA' ESSERE COPIATO, RIPRODOTTO O ALTRIMENTI PUBBLICATO, IN TUTTO O IN PARTE, SENZA IL CONSENSO SCRITTO DEL CONCEDENTE. OGNI UTILIZZO NON AUTORIZZATO SARA' PERSEGUITO A NORMA DI LEGGE
THIS DOCUMENT MAY NOT BE COPIED, REPRODUCED OR PUBLISHED, EITHER IN PART OR IN ITS ENTIRETY, WITHOUT THE WRITTEN PERMISSION OF ARCCOS CONCESSIONA. UNAUTHORIZED USE WILL BE PROSECUTE BY LAW.

vedi di stampa 1:1