Firmato digitalmente da
GIOVANNI TERRANOVA
CN = GIOVANNI TERRANOVA

PLANIMETRIA

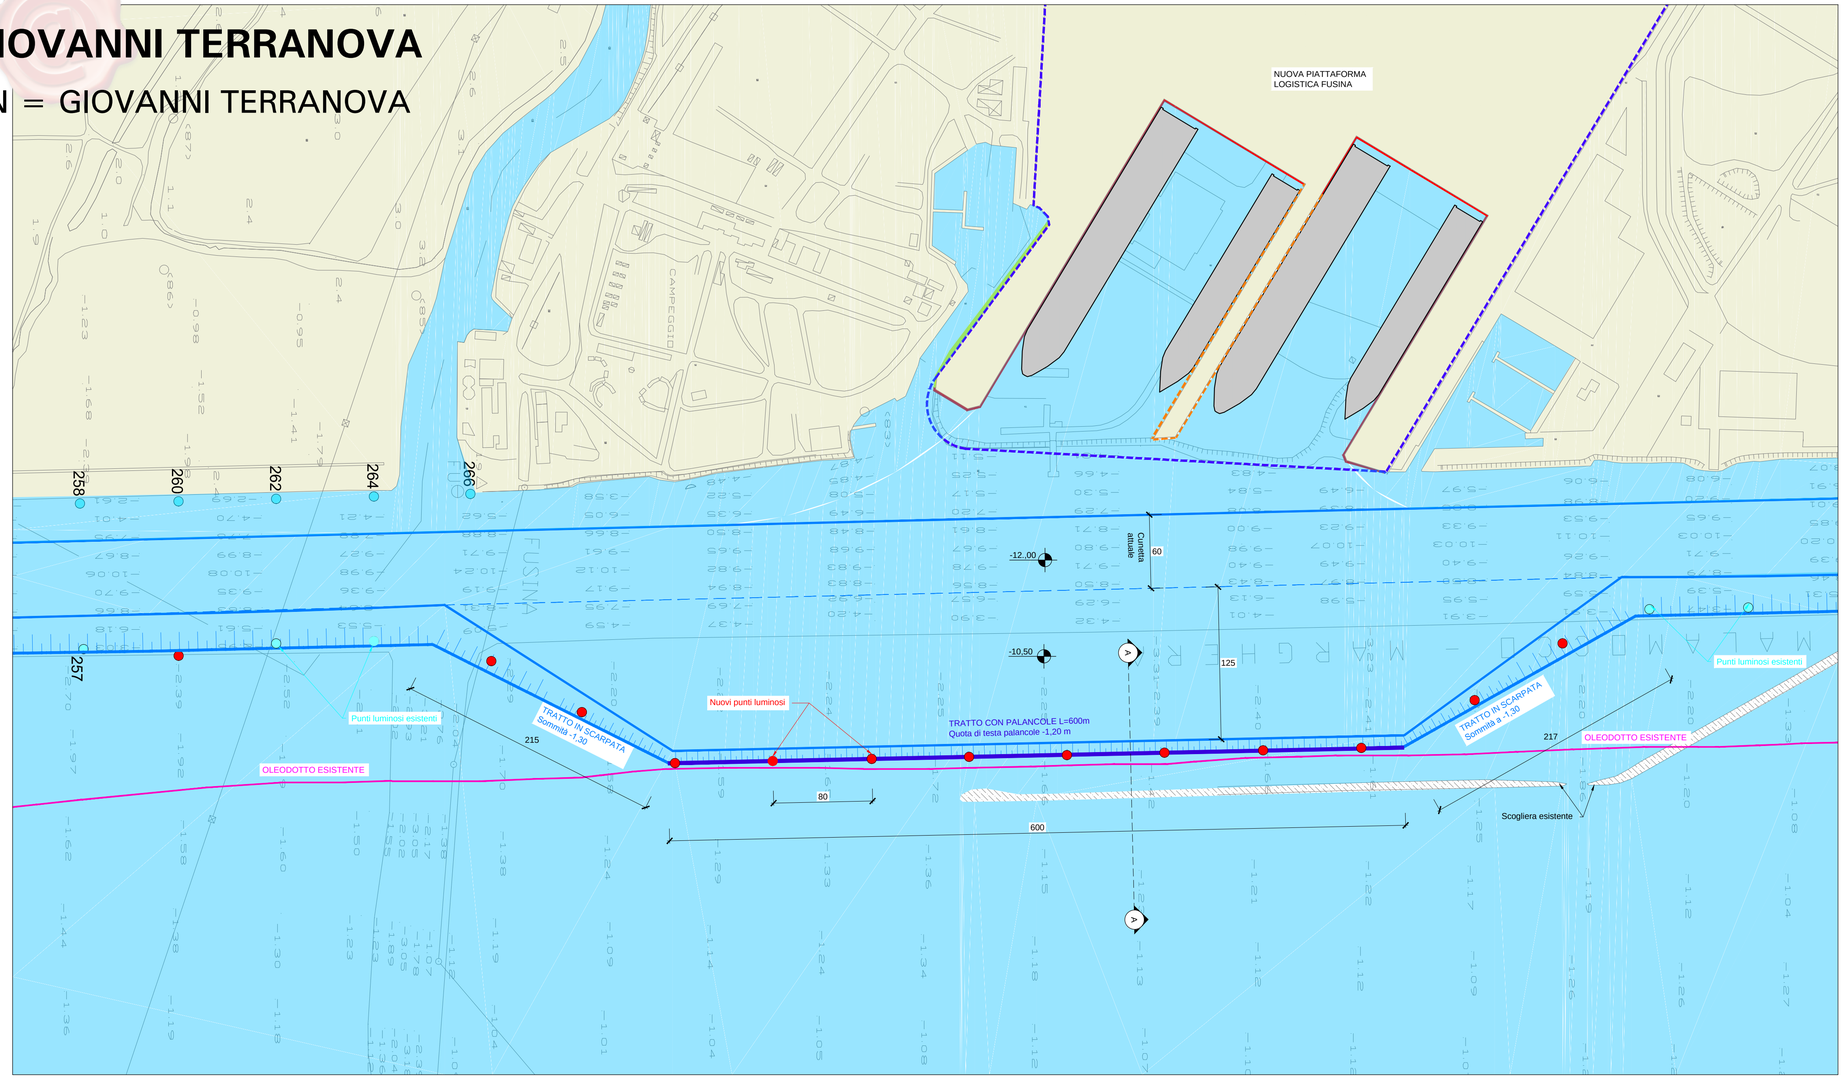

SEZIONE A-A

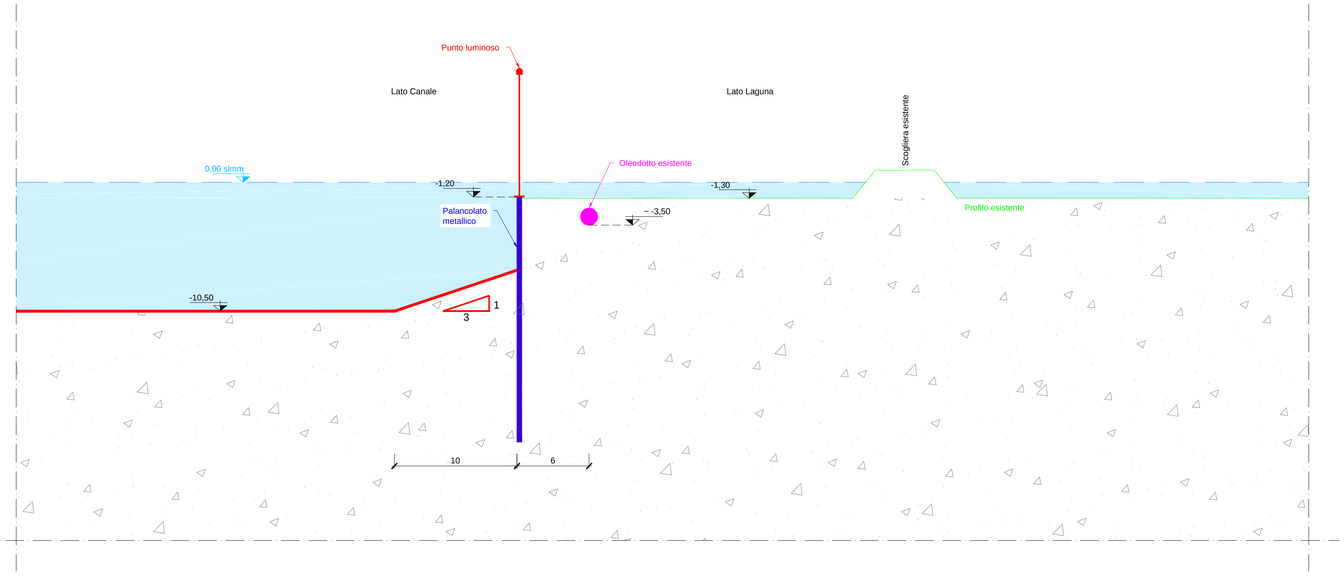

AUTORITÀ PORTUALE DI VENEZIA

DIREZIONE TECNICA

TERMINAL AUTOSTRADE DEL MARE
PIATTAFORMA LOGISTICA FUSINA

INFRASTRUTTURE PORTUALI PER IL TERMINAL CABOTAGGIO
IN AREA EX ALUMIX A FUSINA

PROGETTO DEFINITIVO
DARSENA SUD E AREA RETROPORTUALE

VENICE RO-PORT MOS

CONCESSIONARIO: VENICE NEW PORT S.C.p.A.

AMMINISTRATORE DELEGATO: Piergiorgio Baita

DIRETTORE TECNICO: dott. ing. S. Pastore

OPERE COMPLEMENTARI

CODICE PROGETTO	CODICE ELABORATO
90112.000	90 10 10

PROGETTAZIONE: HYDROSTUDIO — dott. ing. G. Zoletto

DIRETTORE TECNICO E RESPONSABILE DEL PROCEDIMENTO DI A.P.V.: dott. ing. N. Torricella

REFERENTE PER APV: dott.ssa M. Citron

rev	data	descrizione	redatto	controllato	approvato
0	NOV. 2012	EMISSIONE	M.MIGLIORINI	D.NALIATO	G.ZOLETTO